



FARAGLIONI

MARINA PICCOLA

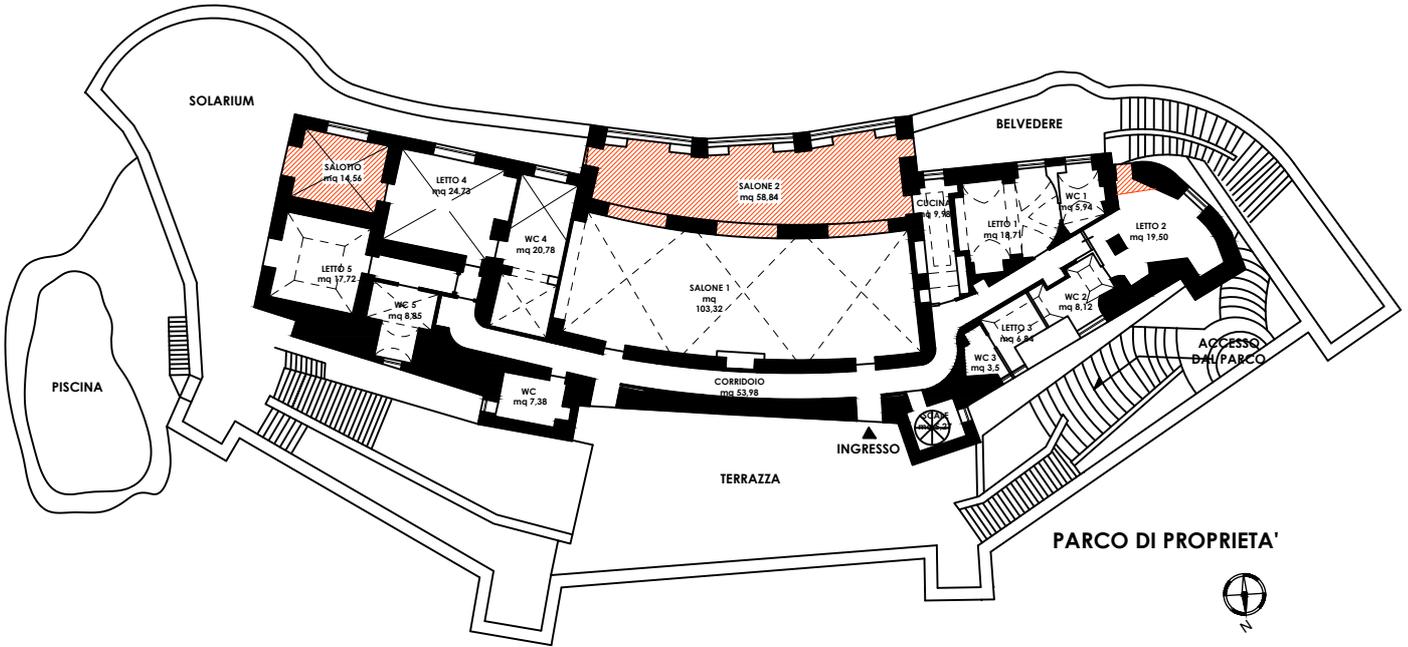

PIANTA PIANO PRIMO
STATO DEI LUOGHI ATTUALE
Scala 1:100

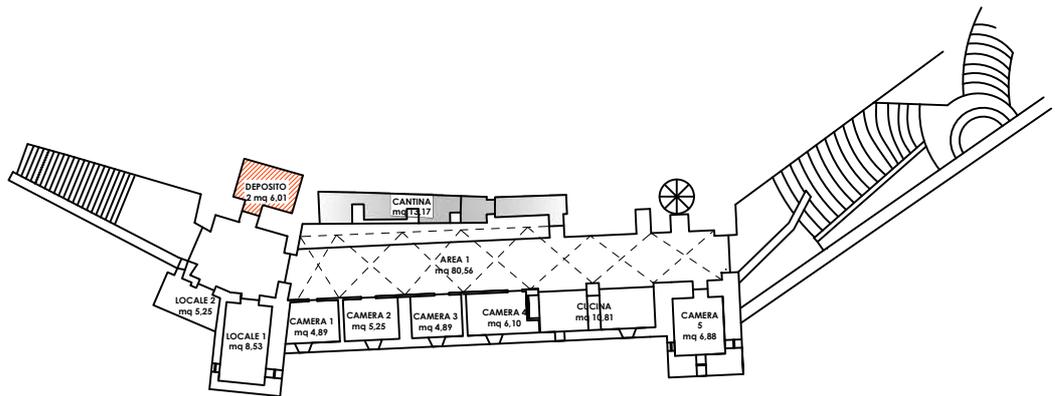

PIANTA PIANO SEMINTERRATO
STATO DEI LUOGHI ATTUALE
Scala 1:100

