


ALTRA UNITÀ SUB 6 E 7
PIANTA PIANO RIALZATO



H=2,70m

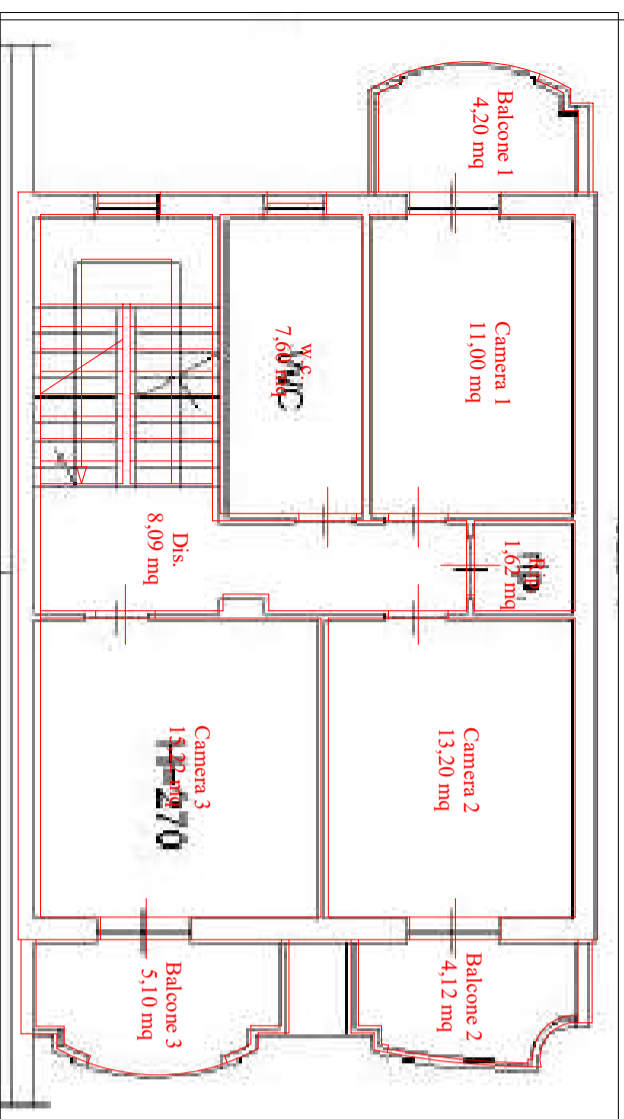

PIANTA PIANO SECONDO


PIANTA PIANO PRIMO

H=2,70m

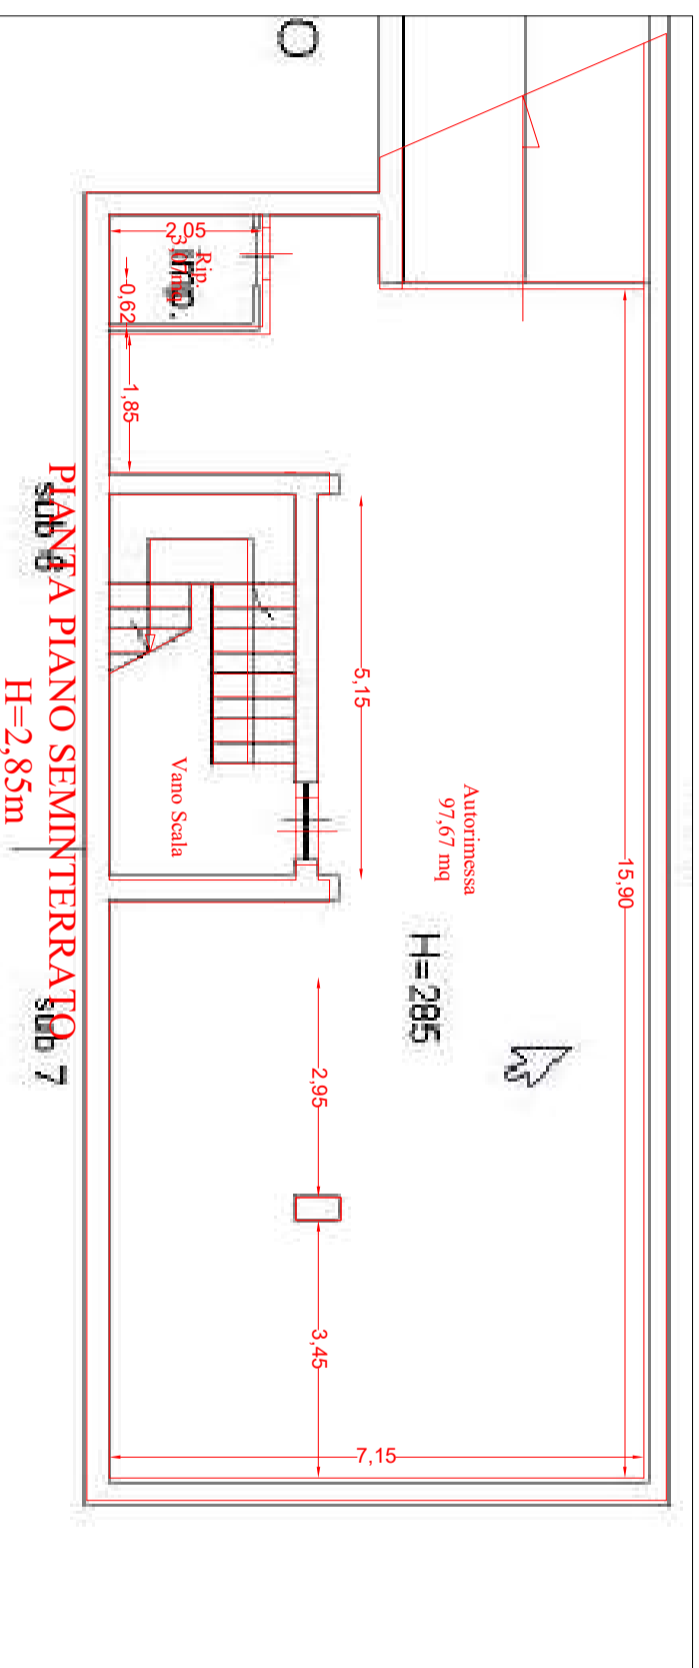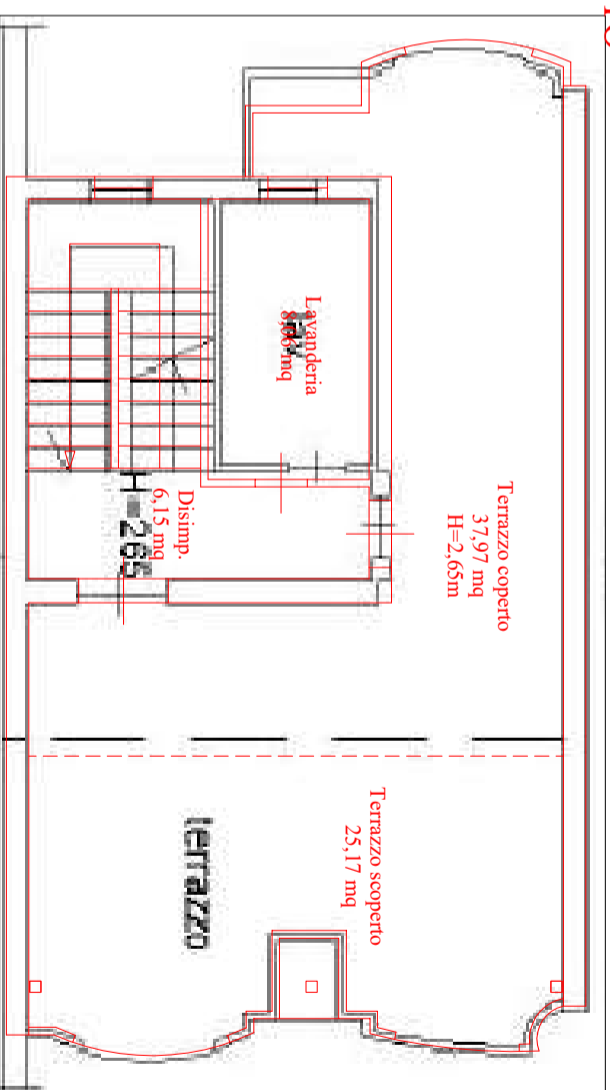

PIANTA PIANO SEMINTERRATO

H=2,85m

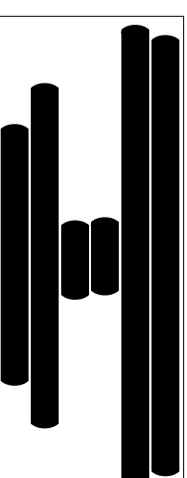

Allegato n.3b
LOTTO 6 Piano terra e interrato, primo e secondo - Sovrapposizione stato di fatto e planimetrie catastali

L'esperto
ing. Giuseppina Merola

Scala 1:100