



PIANTA PIANO RALZATO
H=2,70m

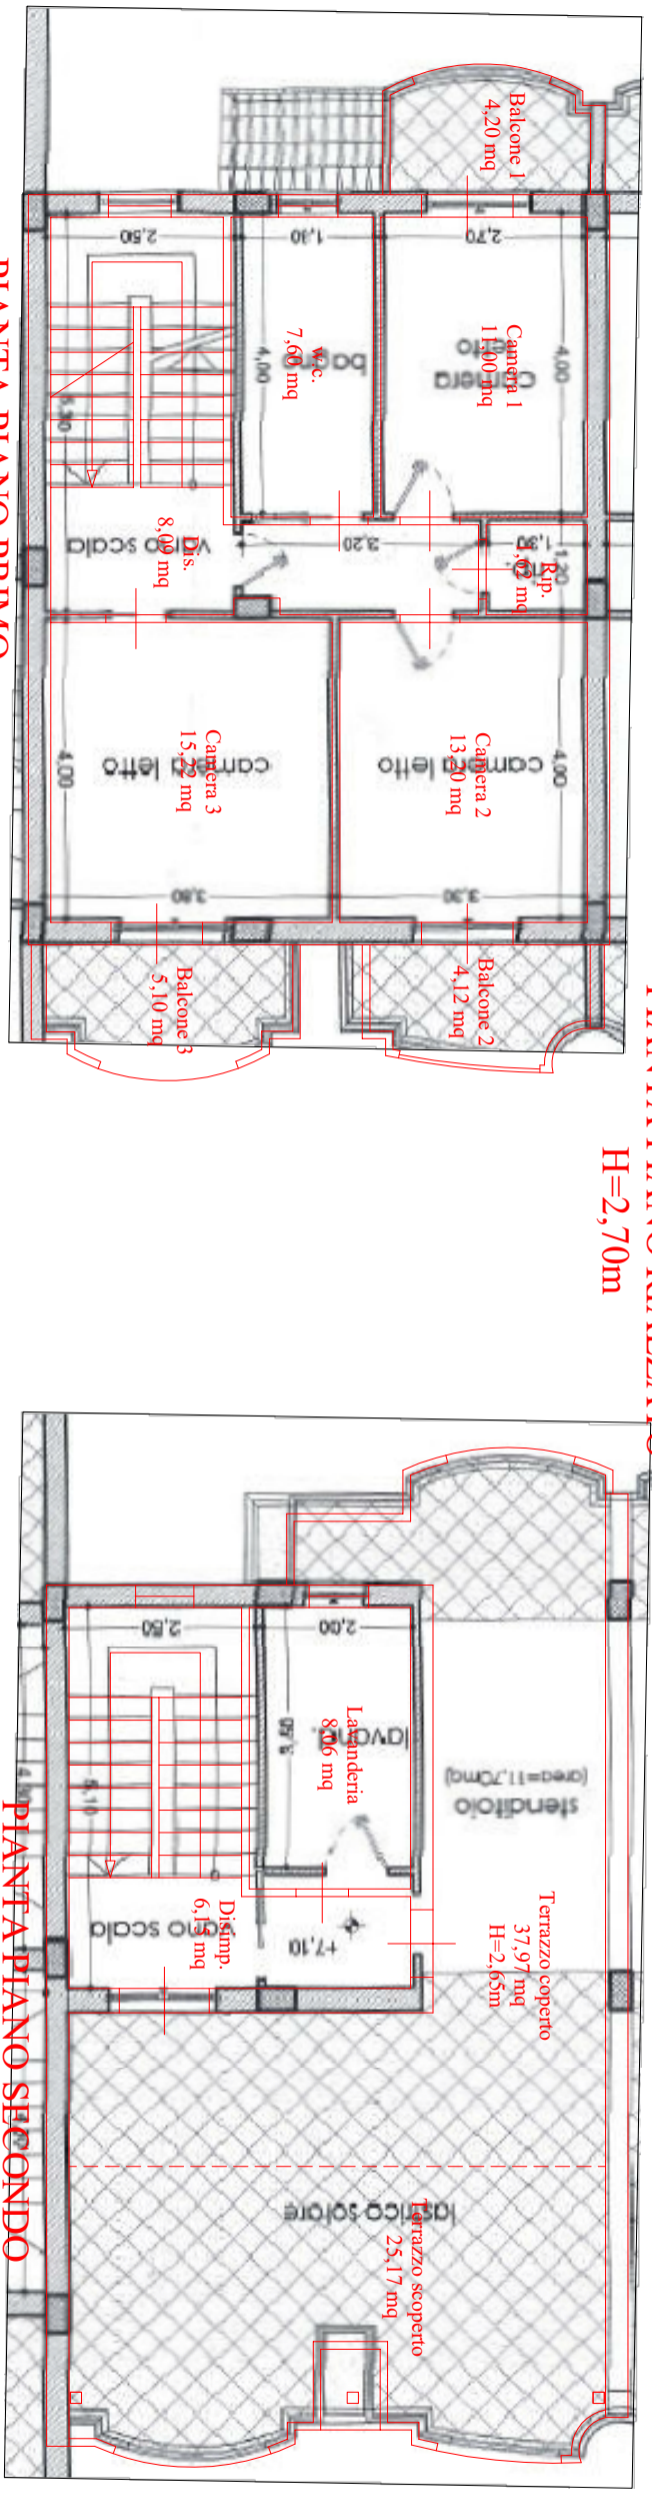

PIANTA PIANO PRIMO
H=2,70m

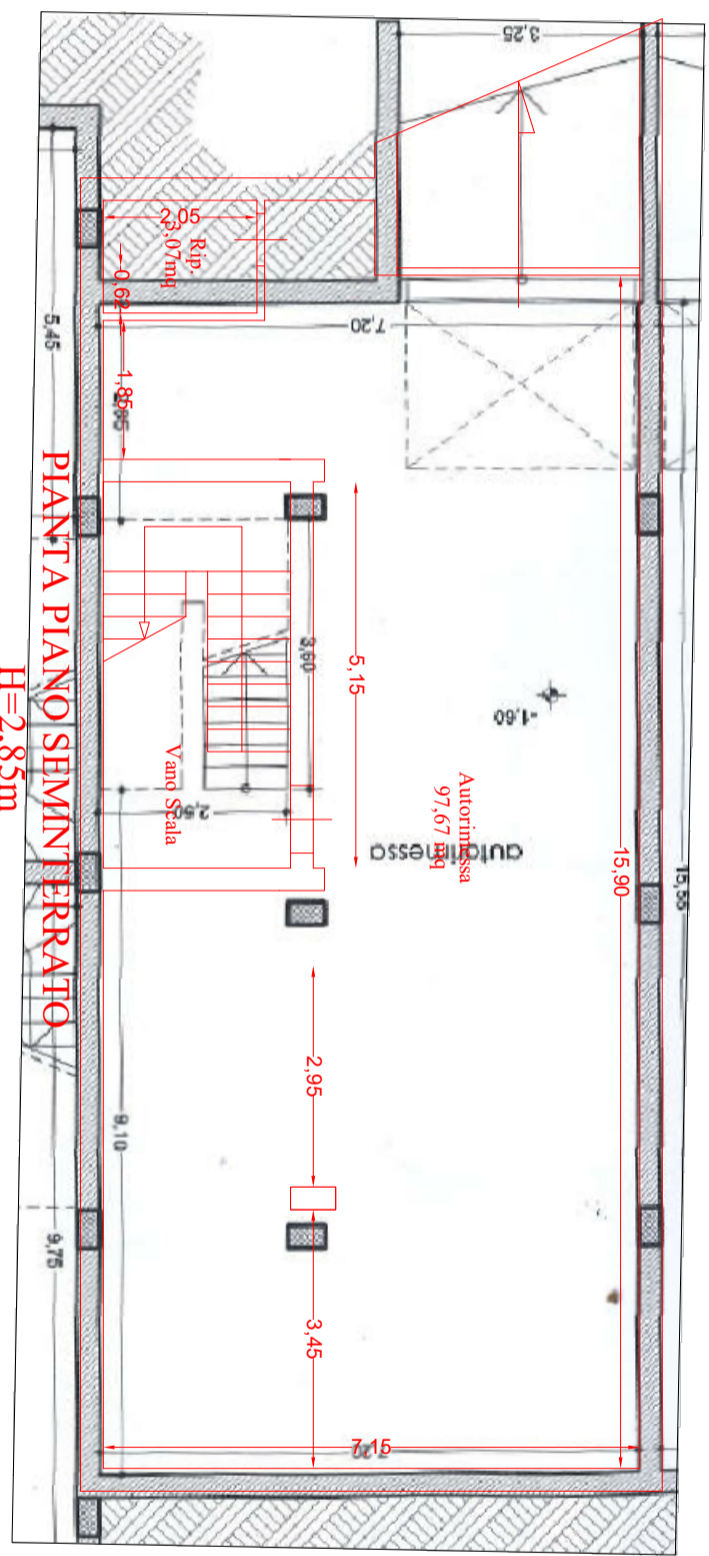

PIANTA PIANO SEMINTERRATO
H=2,85m

Allegato n.3c
LOTTO 6 Piano terra e interrato, primo
e secondo - Sovrapposizione stato di
fatto e titolo autorizzativo

L'esperto
Ing. Giuseppina Merola

Scala 1:100