


ALLEGATO 4

Rilievo stato di fatto

LOTTO 1



PIANTA PIANO PRIMO

Scala 1:100

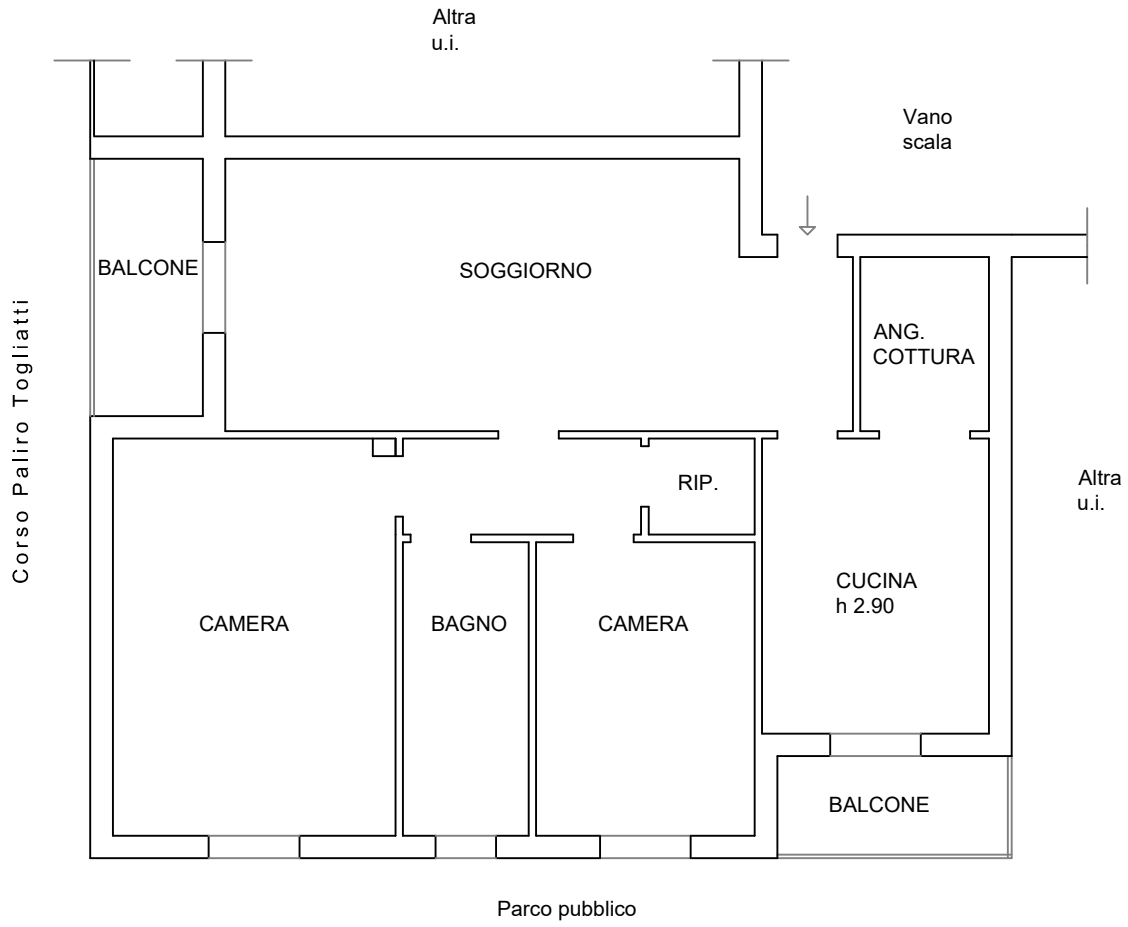

PIANTA PIANO SEMINTERRATO


Scala 1:100

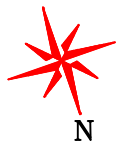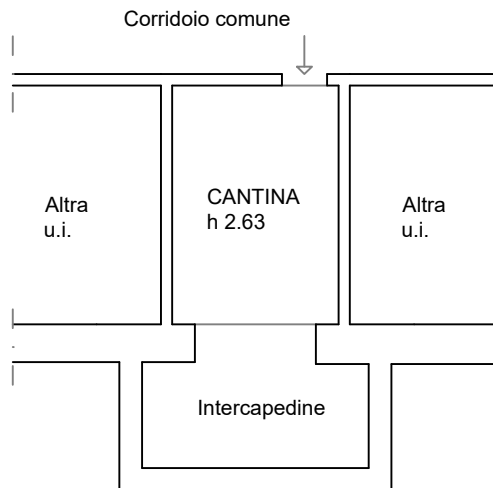

LOTTO 2

PIANTA PIANO TERRA

Scala 1:100

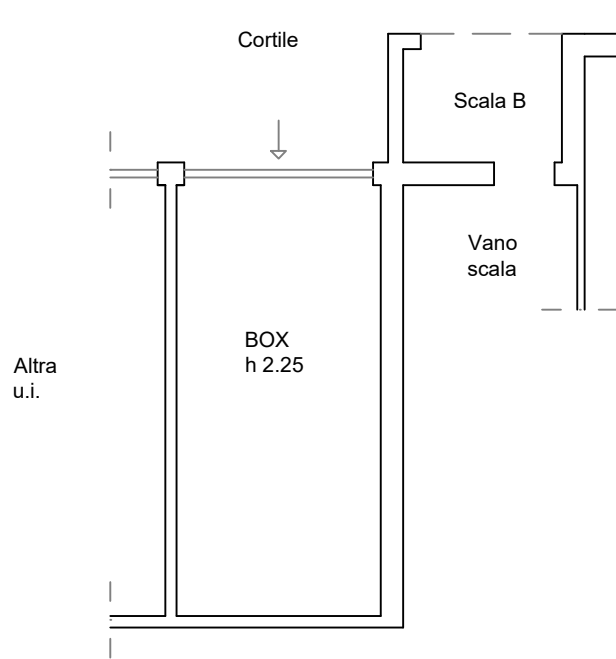

LOTTO 3

PIANTA PIANO TERRA
Scala 1:100

