


PIANTA PIANO SECONDO
H= 3,10 m

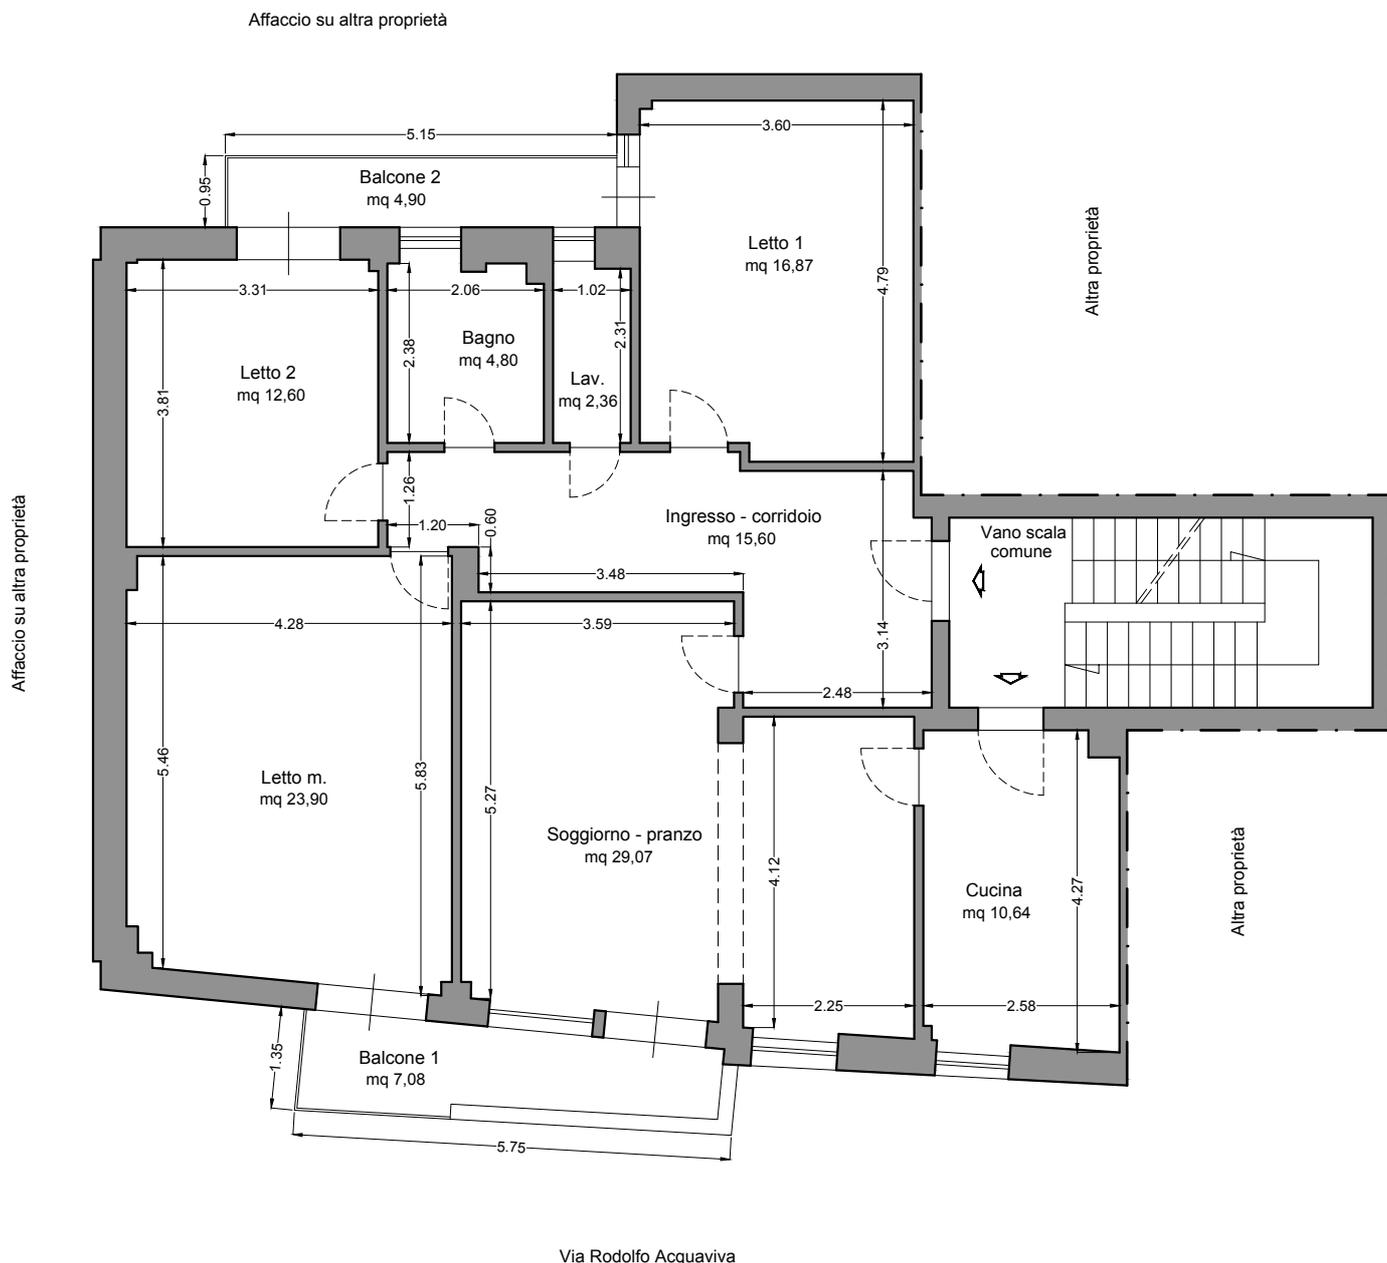

L' Esperto Stimatore
Geom. Laera Antonio

Comune di Alberobello
Foglio 26 - P.Ila 1463 - Sub 9
Via Bissolati n. 4



SCALA 1:100