

Agenzia del Territorio  
**CATASTO FABBRICATI**  
Ufficio Provinciale di  
Matera

Dichiarazione protocolla n. MT0211074 del 05/10/2007

Planimetria di u.i.u. in Comune di Policoro

Largo Castello

civ. 4

Identificativi Catastali:

Sezione:

Foglio: 19

Particella: 10

Subalterno: 83

Compilata da:

Quinto Carlo Filippo


Iscritto all'albo:  
Geometri

Prov. Matera

N. 1017

Scheda n. 1

Scala 1:200

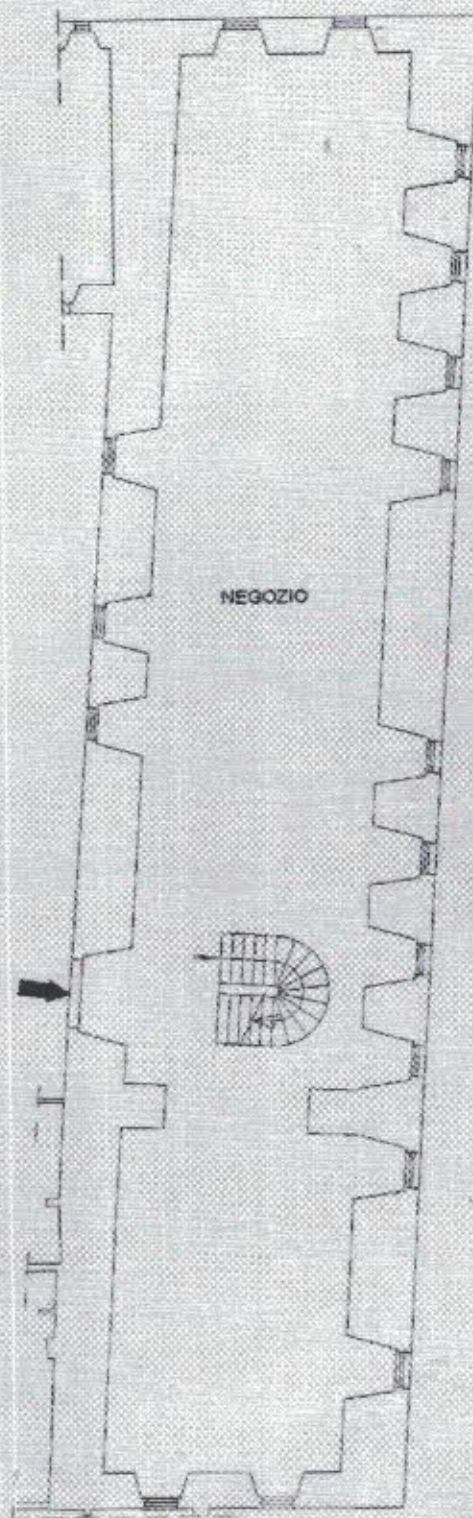

**PIANTA PIANO TERRA**

Catasto dei Fabbricati - Situazione al 07/04/2021 - Comune di POLICORO (G786) - Foglio: 19 Particella: 10 - Subalterno 83 -  
LARGO CASTELLO n. 4 piano: T-1.



**Agenzia del Territorio  
CATASTO FABBRICATI  
Ufficio Provinciale di  
Matera**

Dichiarazione protocollo n. MT0211074 del 05/10/2007

Planimetria di u.i.u. in Comune di Policoro

Largo Castello

civ. 4

Identificativi Catastali:

Sezione:  
Foglio: 19  
Particella: 10  
Subalterno: 83

Compilata da:  
Quinto Carlo Filippo


Iscritto all'albo:  
Geometri

Prov. Matera

N. 1017

Scheda n. 2

Scala 1:200

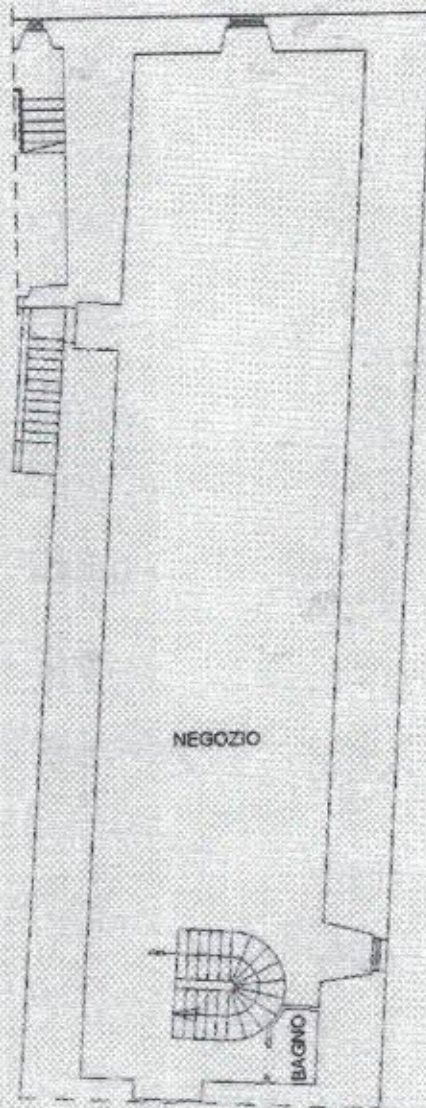

**PIANTA PIANO PRIMO**



Catasto dei Fabbricati - Situazione al 07/04/2021 - Comune di POLICORO (G786) - < Foglio: 19 Particella: 10 - Subalterno 83 >  
LARGO CASTELLO n. 4 piano: T-1;