

Comune: (VE) CAVALLINO-TREPORTI
Foglio: 19
Scala originale: 1:2000
Dimensione cornice: 534,000 x 378,000 metri
Protocollo pratica T109013/2023
17-Mag-2023 10:54:24

N=5042100

E=1777000

1 Particella: 1252

MUBUCARMI
F. g. n. 497



MINISTERO DELLE FINANZE
DIREZIONE GENERALE DEL CATASTO E DEI SERVIZI TECNICI ERARIALI

MOD. B (Nuovo Catasto Edilizio Urbano)

NUOVO CATASTO EDILIZIO URBANO


Lire
150

R. DECRETO LEGGE 13 APRILE 1998 N. 43

Planimetria dell'immobile situato nel Comune di **VENEZIA** Via **DELL'AVIERE**

Ditta **L**

Allegata alla dichiarazione presentata all'Ufficio Tecnico Erariale di **VENEZIA**

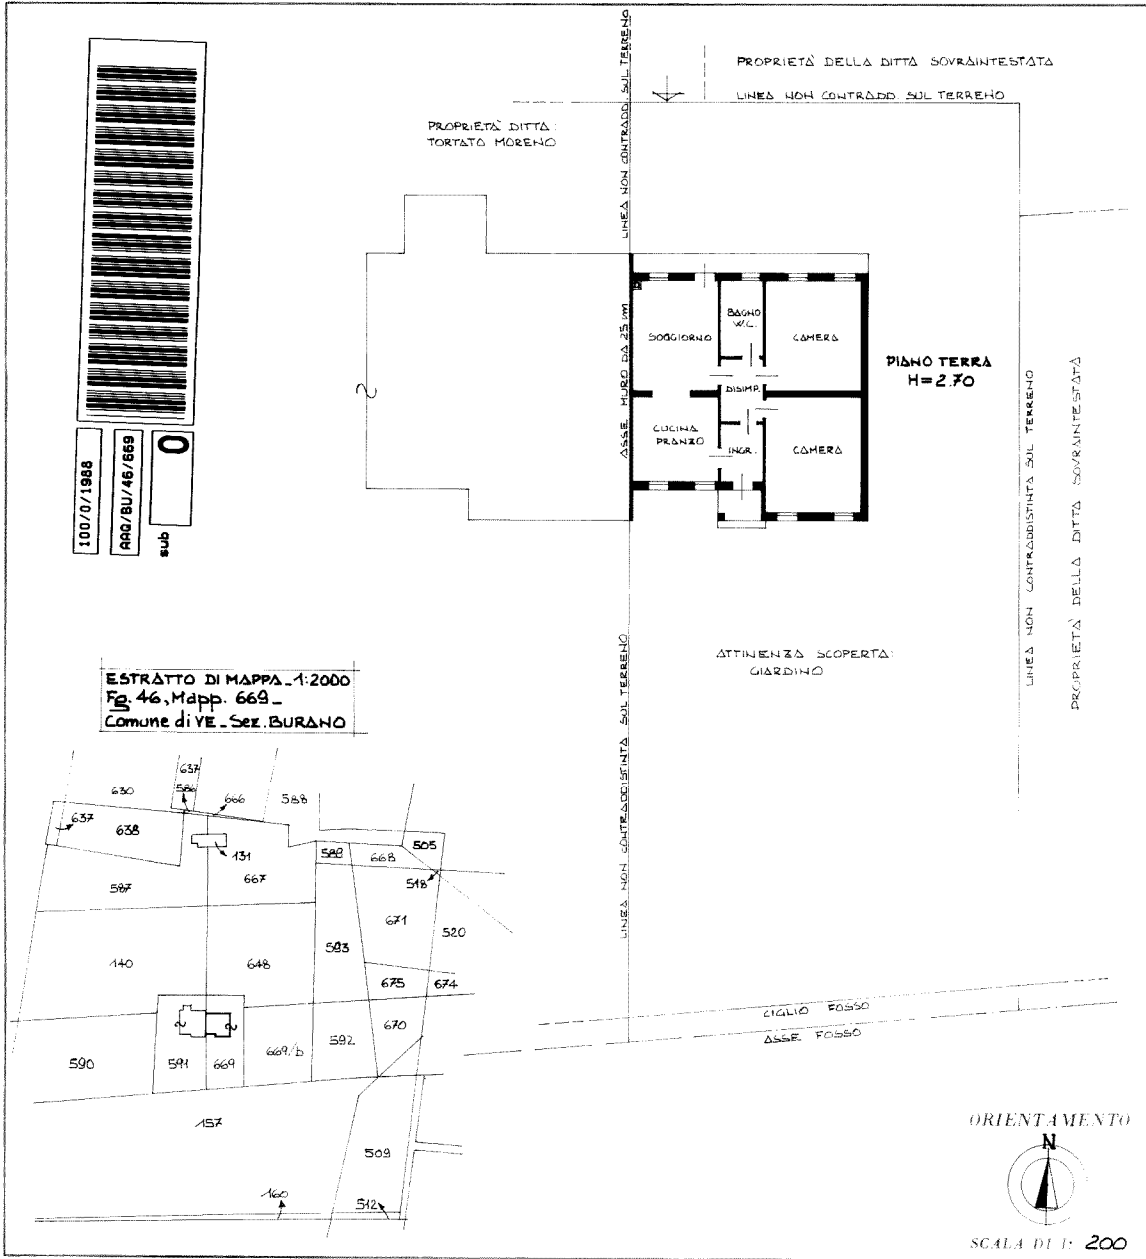

ESTRATTO DI MAPPA 1:2000
Fig. 46, Mapp. 669 -
Comune di VE - Sez. BURANO

ORIENTAMENTO



SCALA DI 1: 200


SPAZIO RISERVATO PER LE ANNOTAZIONI D'UFFICIO

DATA
PROF. **L**

Fig. 46 - Mapp. 669

0100


5

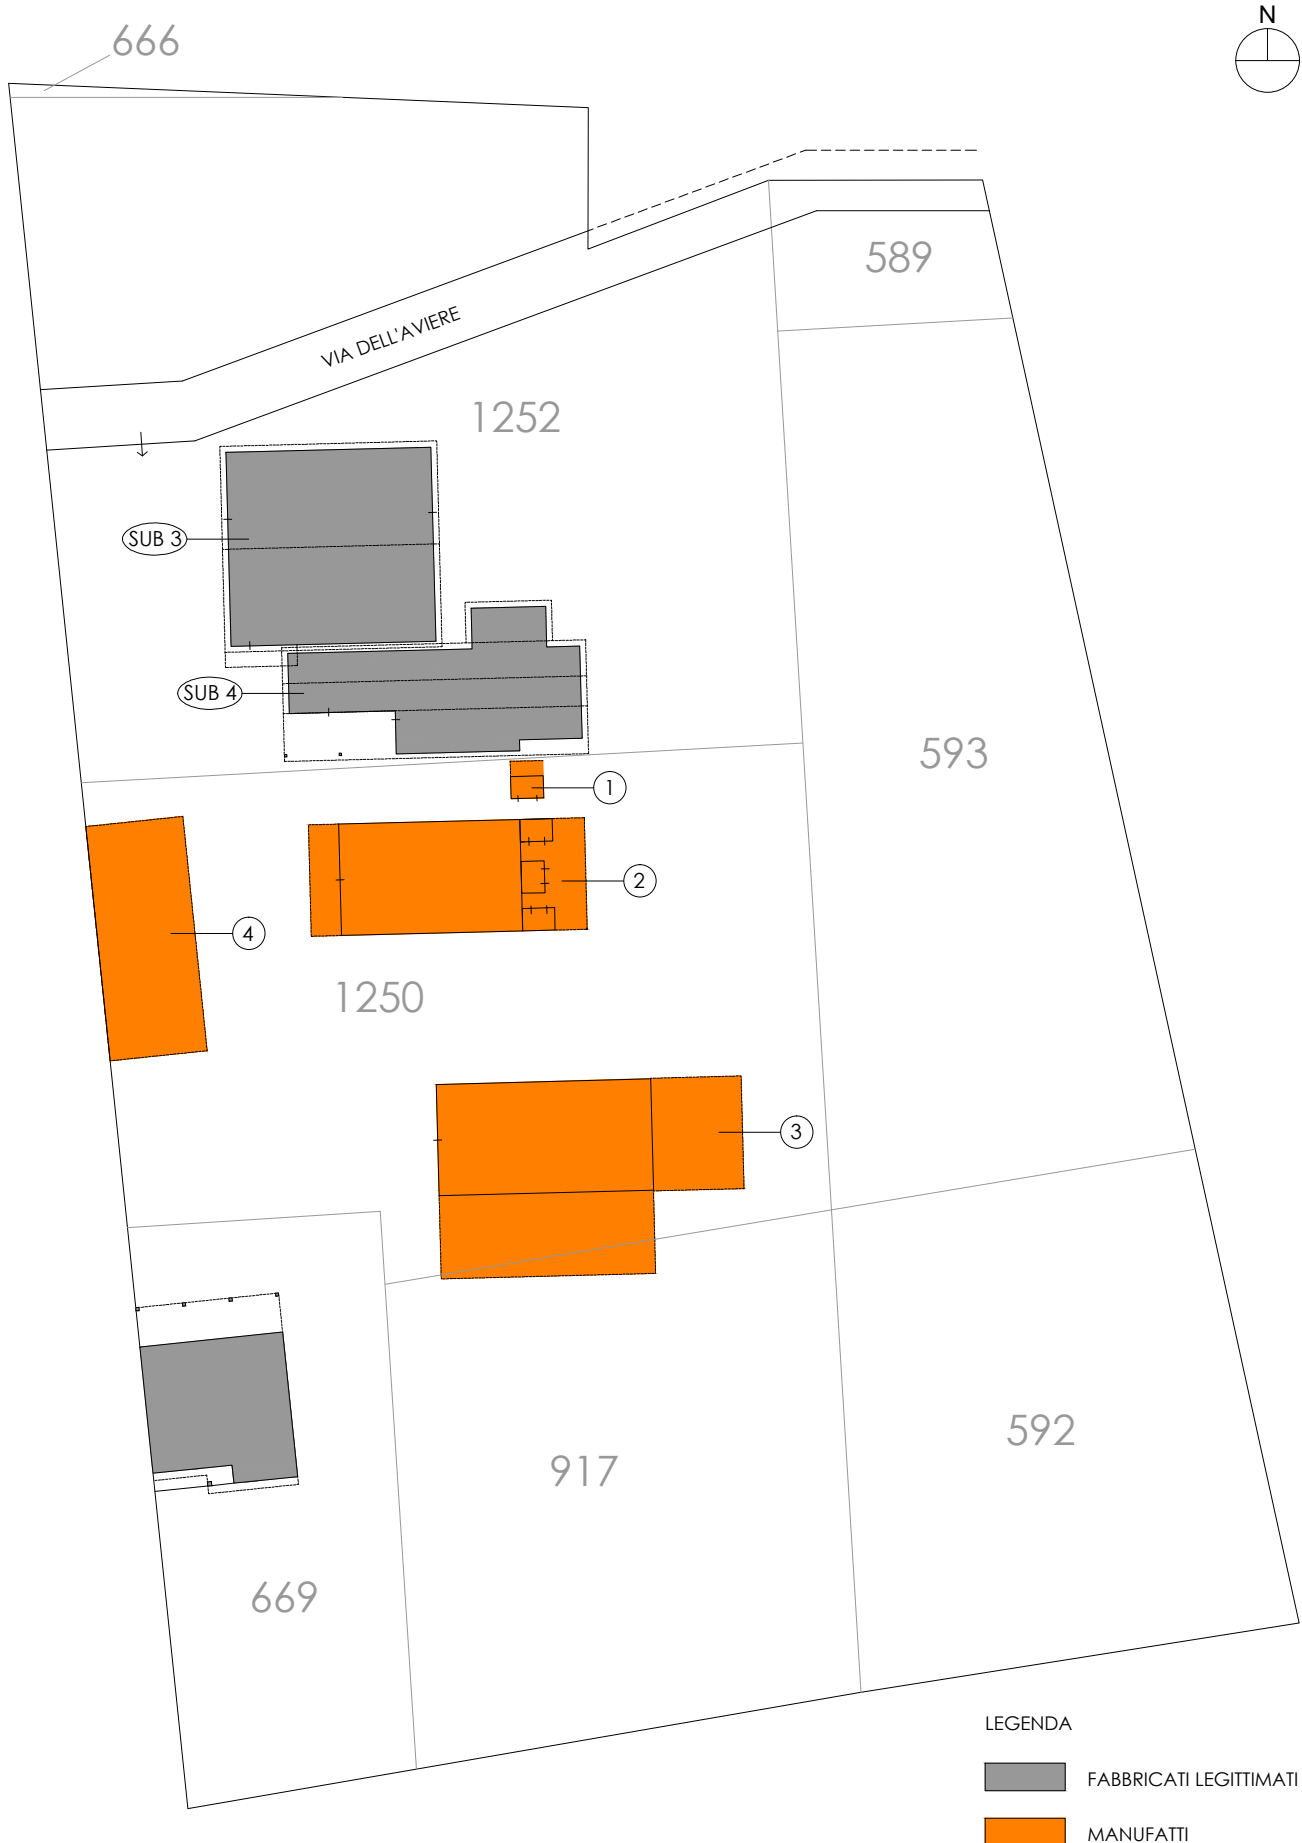


LEGENDA

- FABBRICATI LEGITTIMATI
- MANUFATTI

ELABORATO PLANIMETRICO	Compilato da: Zuppati Gustavo	Iscritto all'albo: Geometri	Prov. Venezia	N. 1139
Comune di Venezia - Venezia	Sezione: BU	Foglio: 46	Particella: 1252	del
Dimostrazione grafica dei subalberi			Progetto n. 90452	del 29/04/2009
			Tipo Mappale n. 90452	Scala 1 : 200

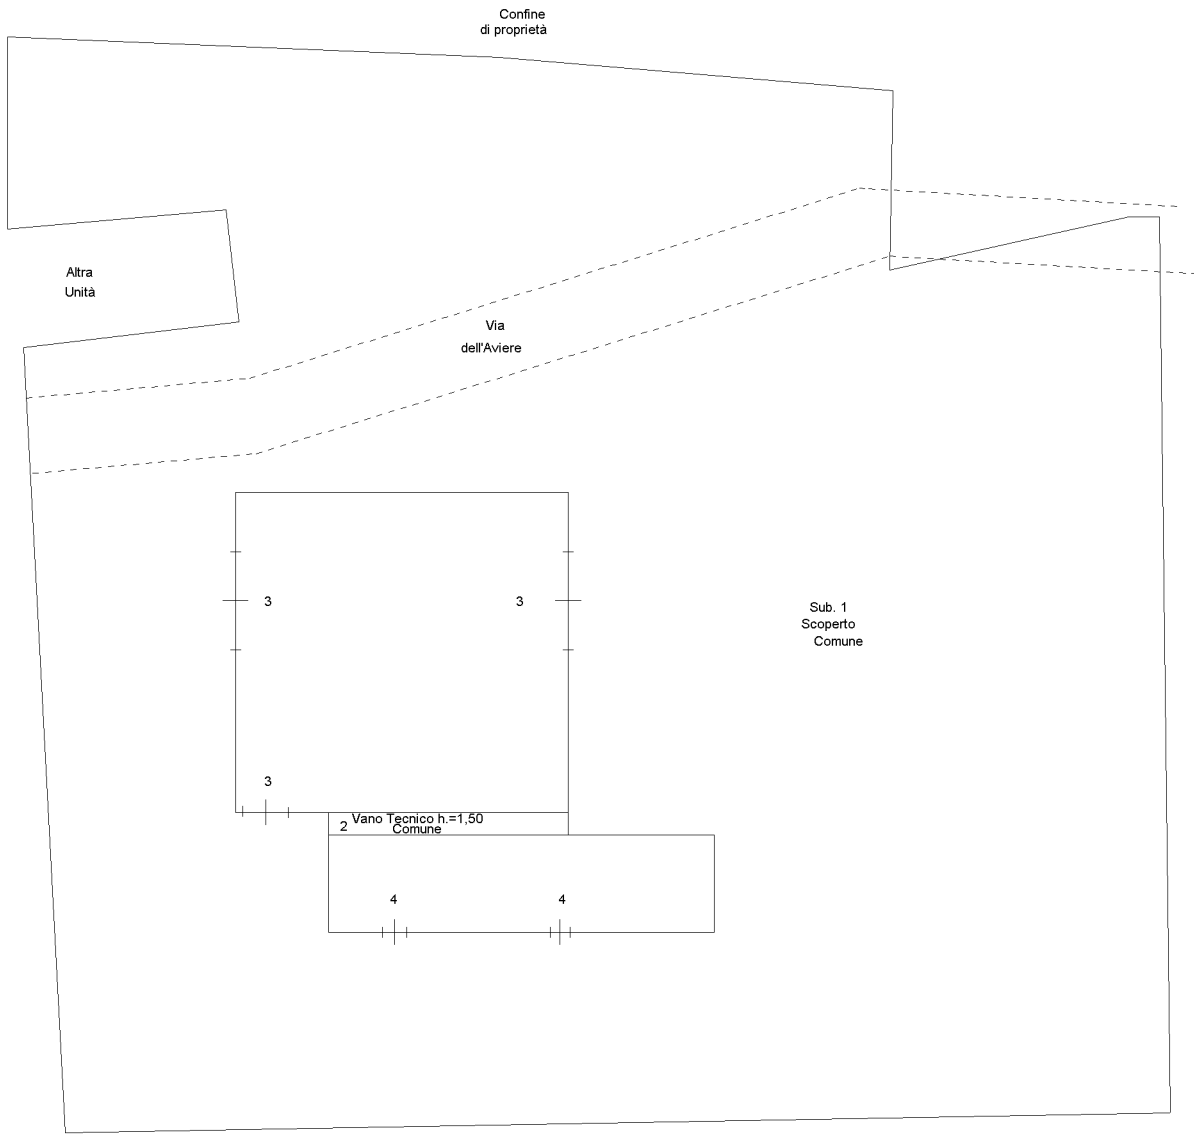

Pianta Piano Terra

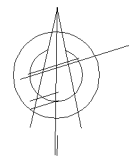

Agenzia del Territorio
CATASTO FABBRICATI
 Ufficio provinciale di Venezia

Ultima planimetria in atti

**Agenzia del Territorio
CATASTO FABBRICATI
Ufficio Provinciale di
Venezia**

Dichiarazione protocollo n. VE0096892 del 11/05/2009

Planimetria di u.i.u. in Comune di Venezia - Venezia

Via Dell' Aviere

civ. 5

Identificativi Catastali:

Sezione: BU

Foglio: 46

Particella: 1252

Subalterno: 3

Compilata da:

Zuppati Gustavo

Iscritto all'albo:


Geometri

Prov. Venezia


N. 1139

Scheda n. 1

Scala 1:200

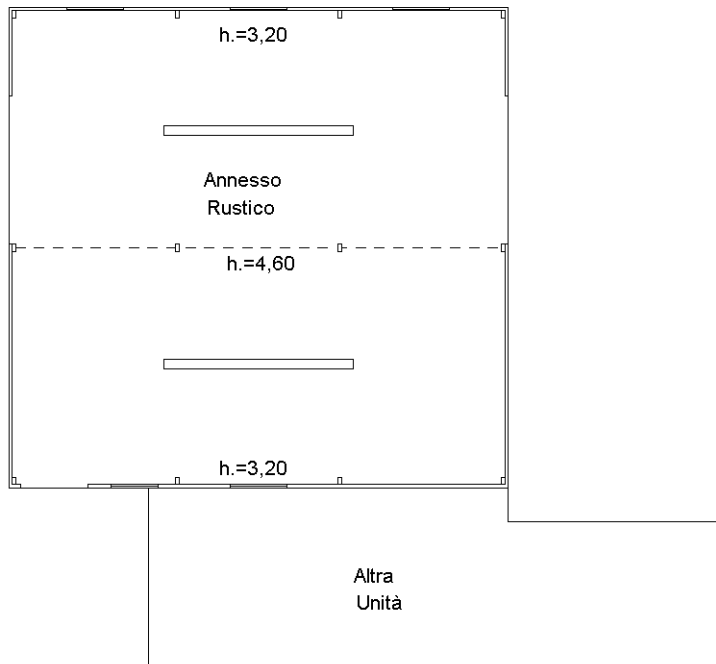

Pianta Piano Terra

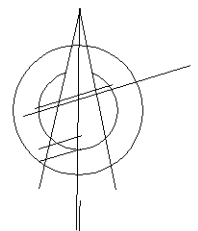

Ultima planimetria in atti

**Agenzia del Territorio
CATASTO FABBRICATI
Ufficio Provinciale di
Venezia**

Dichiarazione protocollo n. VE0096892 del 11/05/2009

Planimetria di u.i.u. in Comune di Venezia - Venezia

Via Dell' Aviere

civ. 5

Identificativi Catastali:

Sezione: BU

Foglio: 46

Particella: 1252

Subalterno: 4

Compilata da:
Zuppati Gustavo


Iscritto all'albo:
Geometri

Prov. Venezia


N. 1139

Scheda n. 1

Scala 1:200

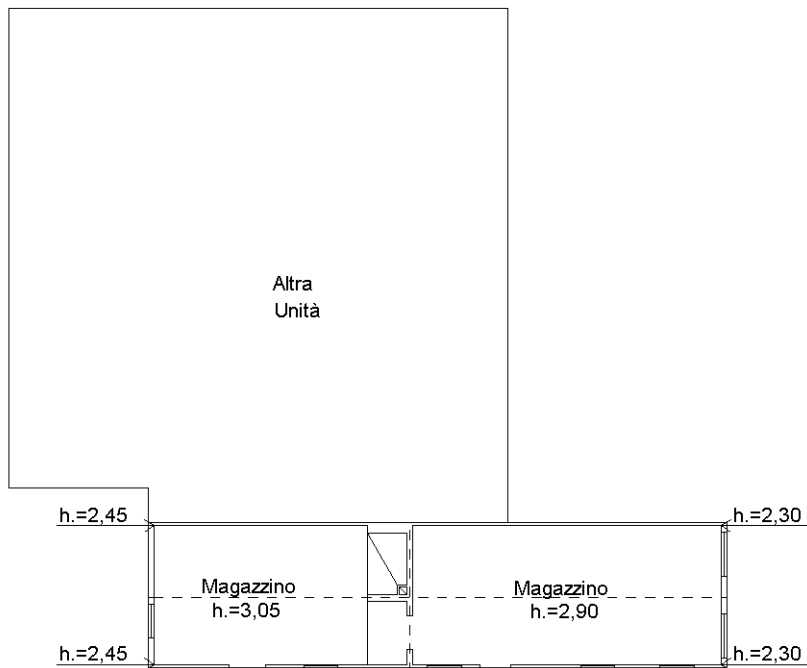

Pianta Piano Terra

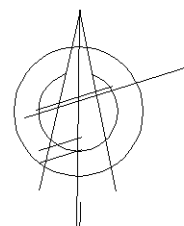

Ultima planimetria in atti