


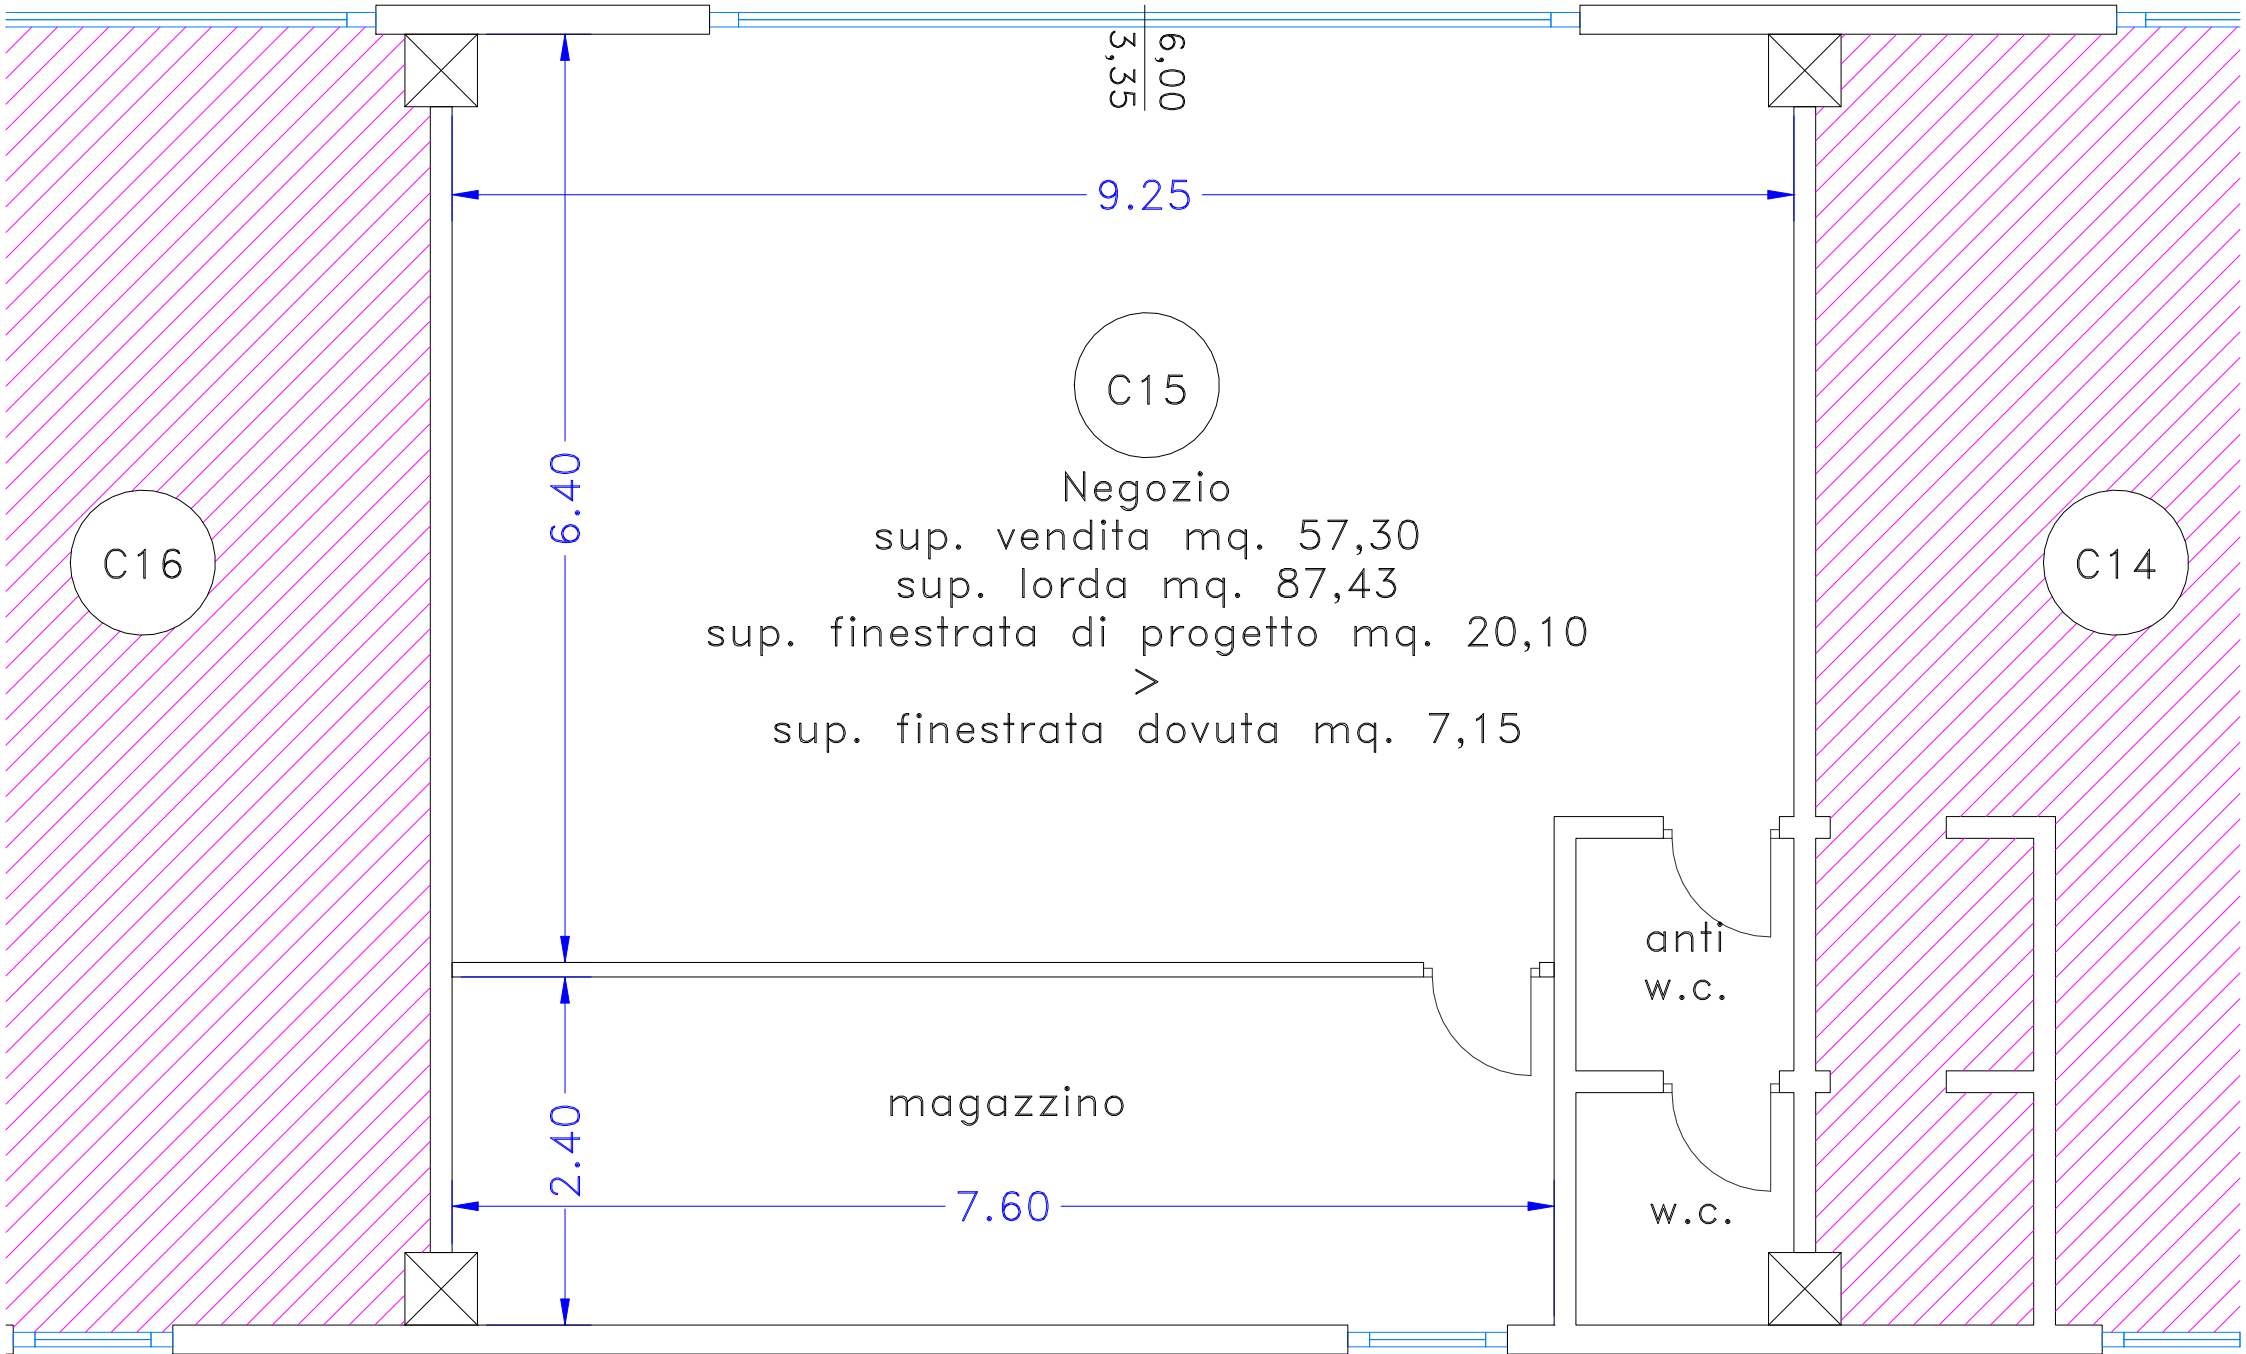

Pianta Piano Terra – Stato Modificato

scala 1:100

