



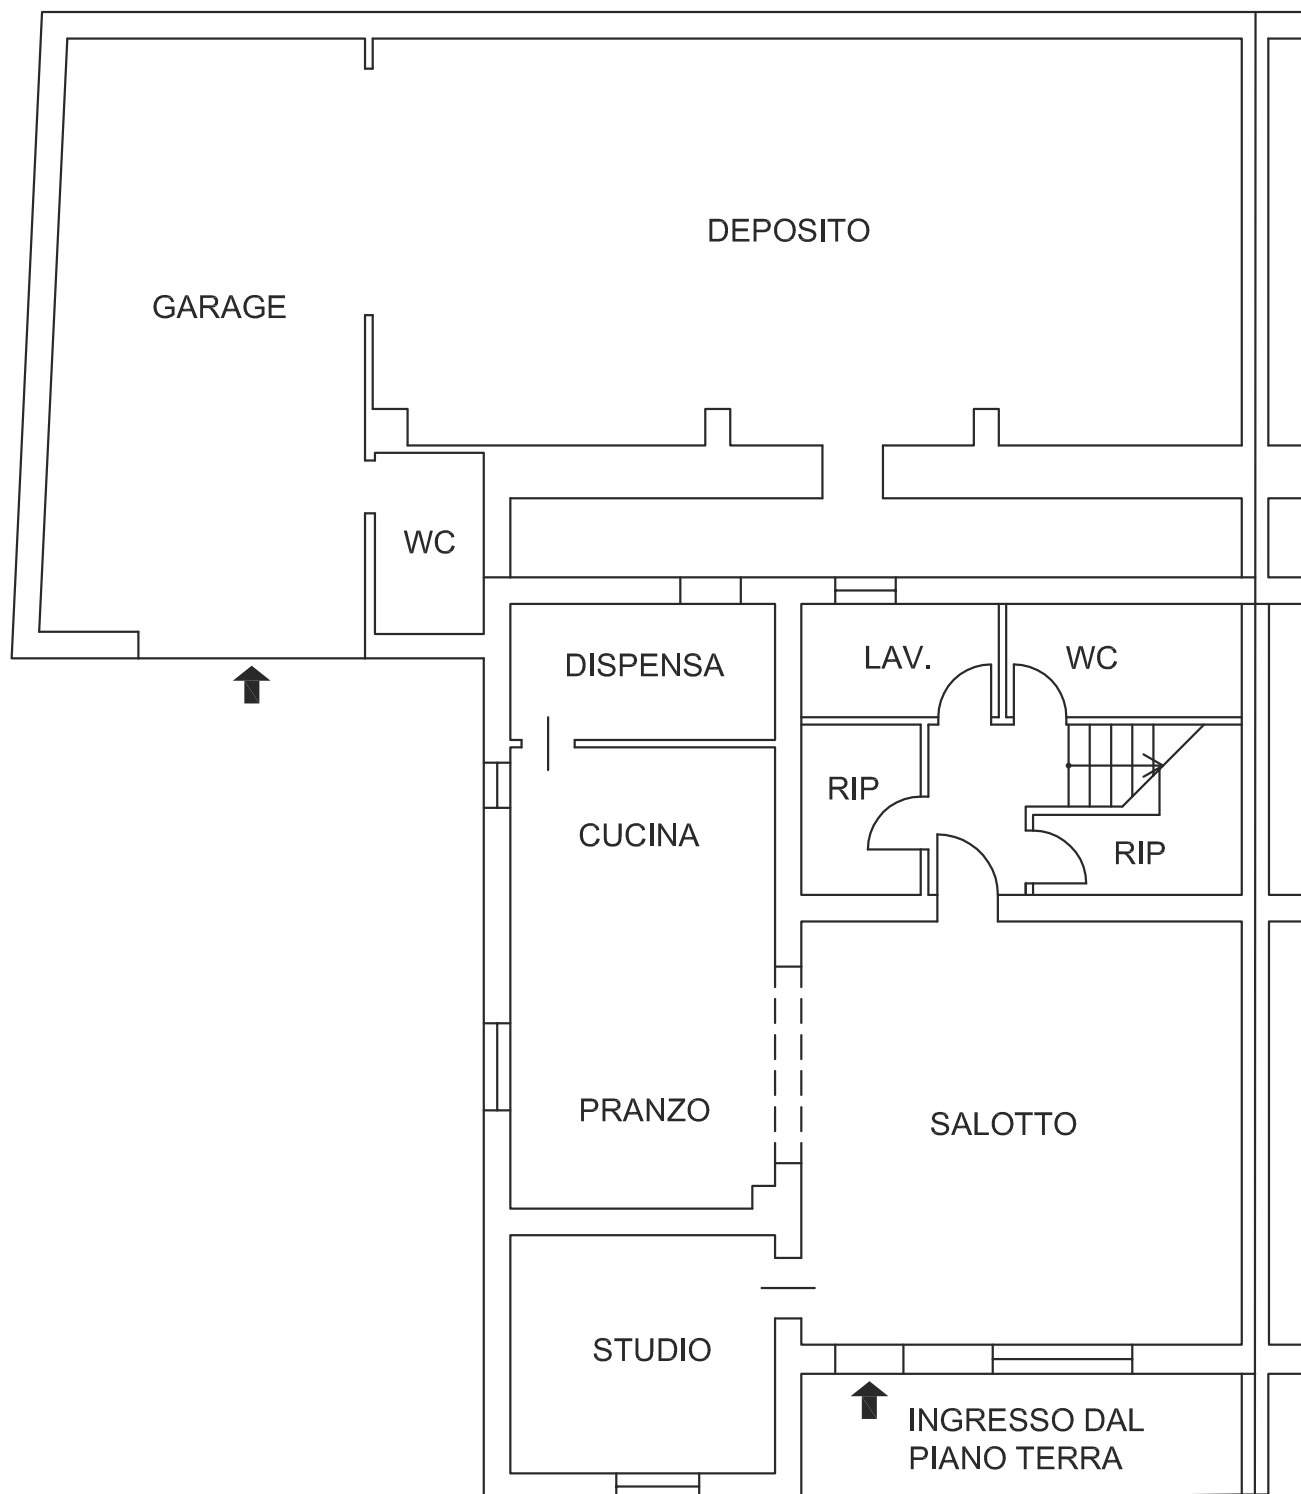

PIANTA PIANO TERRA
E GARAGE SEMINTERRATO
SCALA 1:100




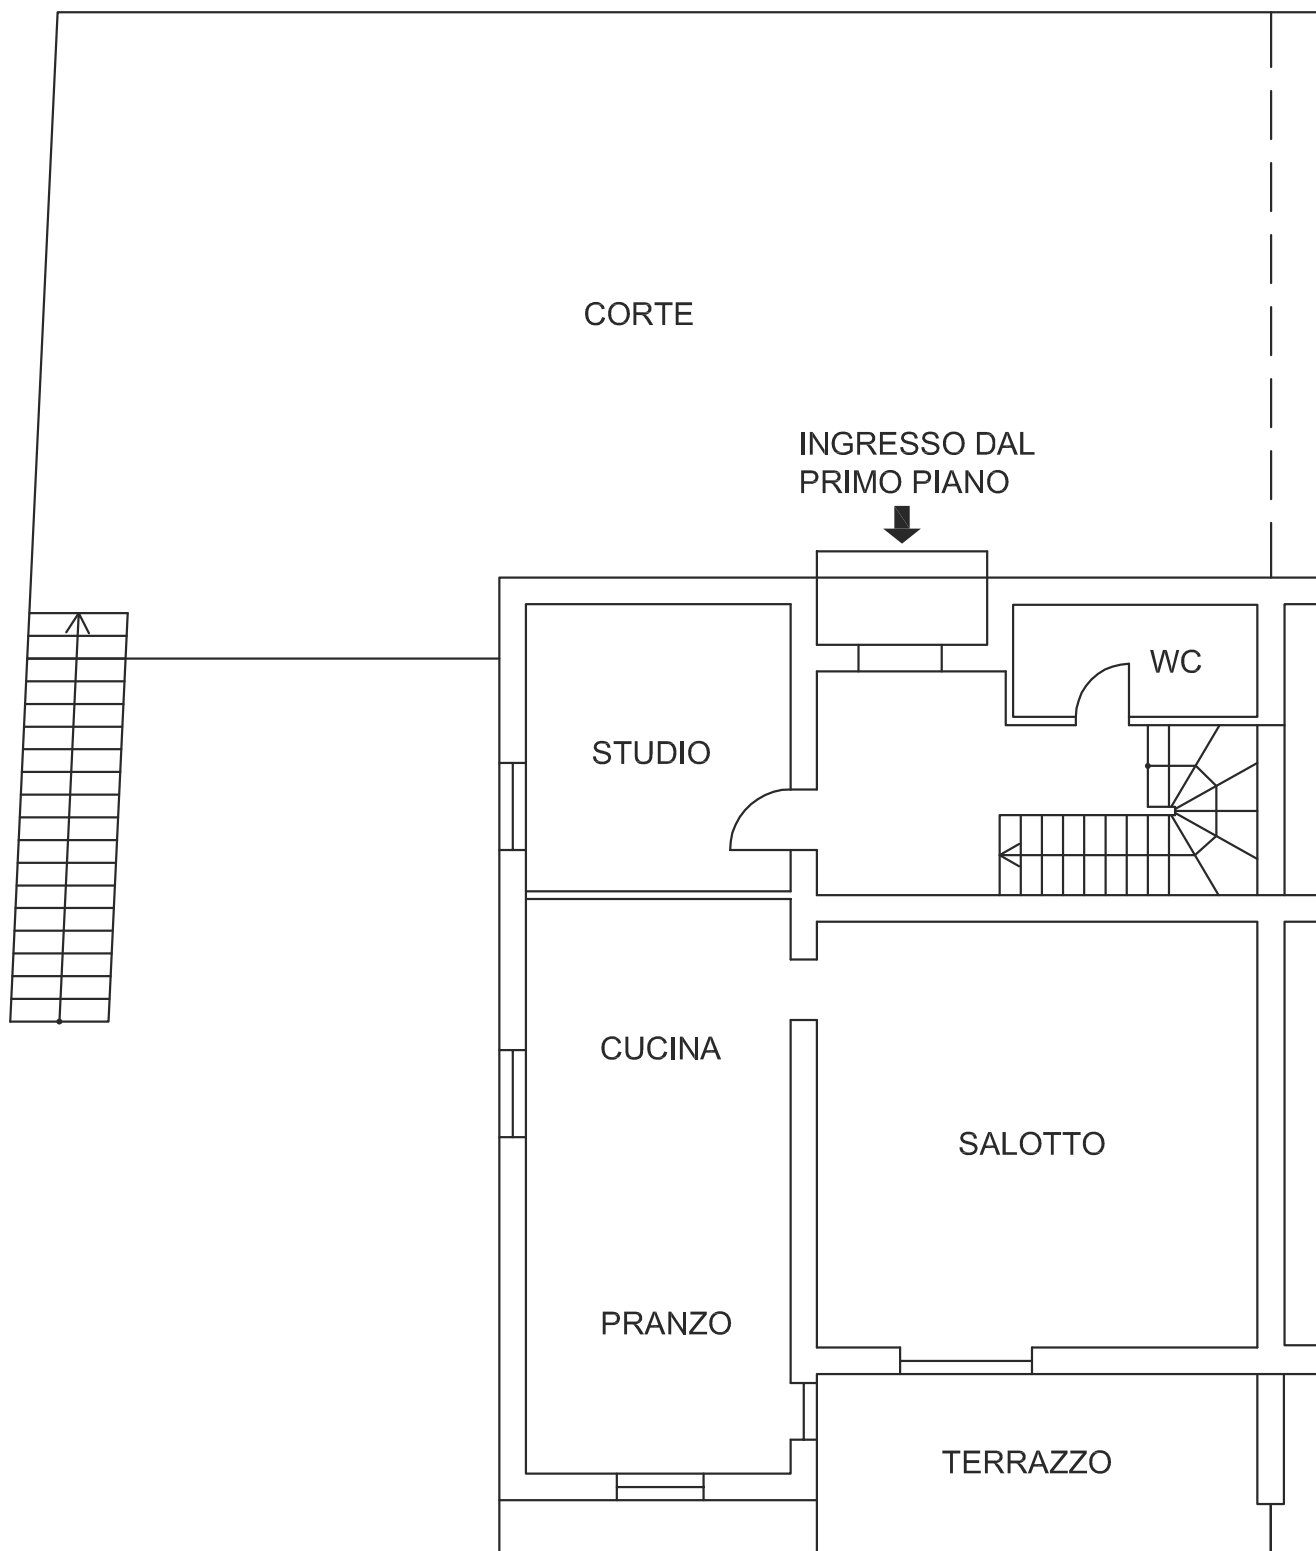

PIANTA PIANO PRIMO

SCALA 1:100



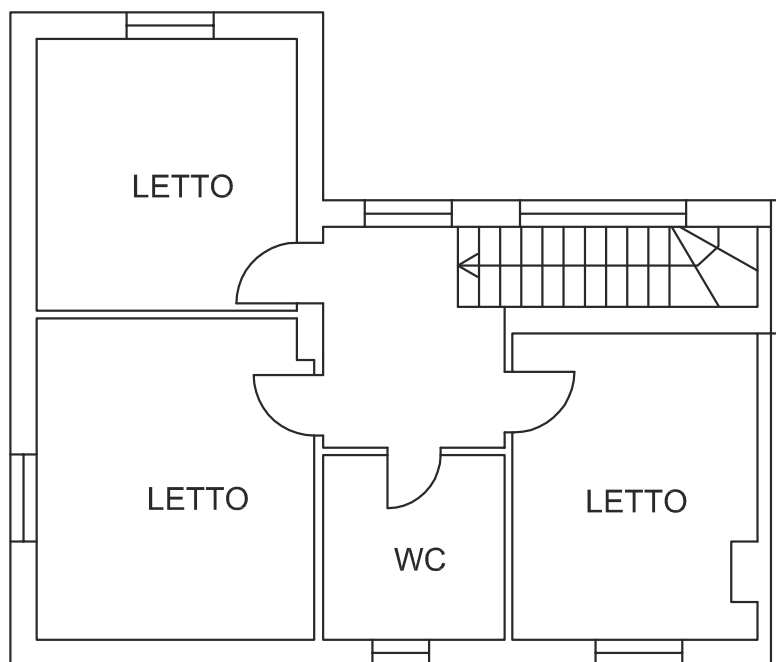

PIANTA PIANO SECONDO

SCALA 1:100

