


Agenzia del Territorio
CATASTO FABBRICATI
Ufficio Provinciale di
Brescia

Dichiarazione protocollo n° BS0466595 del 27/12/2004	
Planimetria di u.i.u. in Comune di Desenzano Del Garda	
Via Irta	civ. 66
Identificativi Catastali:	Compilata da:
Sezione: NCT	Bertoli Gianfranco
Foglio: 13	Isritto all'albo:
Particella: 96	Geometri
Subalterno: 142	Prov. Brescia N. 2901

Scheda n. 1 Scala 1: 200

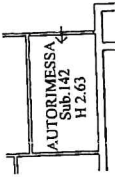


PIANTA PIANO INTERRATO
Sub. 142



ELABORATO PLANIMETRICO	
Compilato da:	Bertoli Gianfranco
Iscritto all'albo:	Geometri
Prov. Brescia	N. 2901


Agenzia del Territorio
CATASTO FABBRICATI
 Ufficio Provinciale di
 Brescia

Comune di Desenzano Del Garda	Protocollo n. BS0018333 del 24/01/2012
Sezione: NCT Foglio: 13 Particella: 96	Tipo Mappale n. del
Dimostrazione grafica dei subalterni	
Scala 1 : 500	

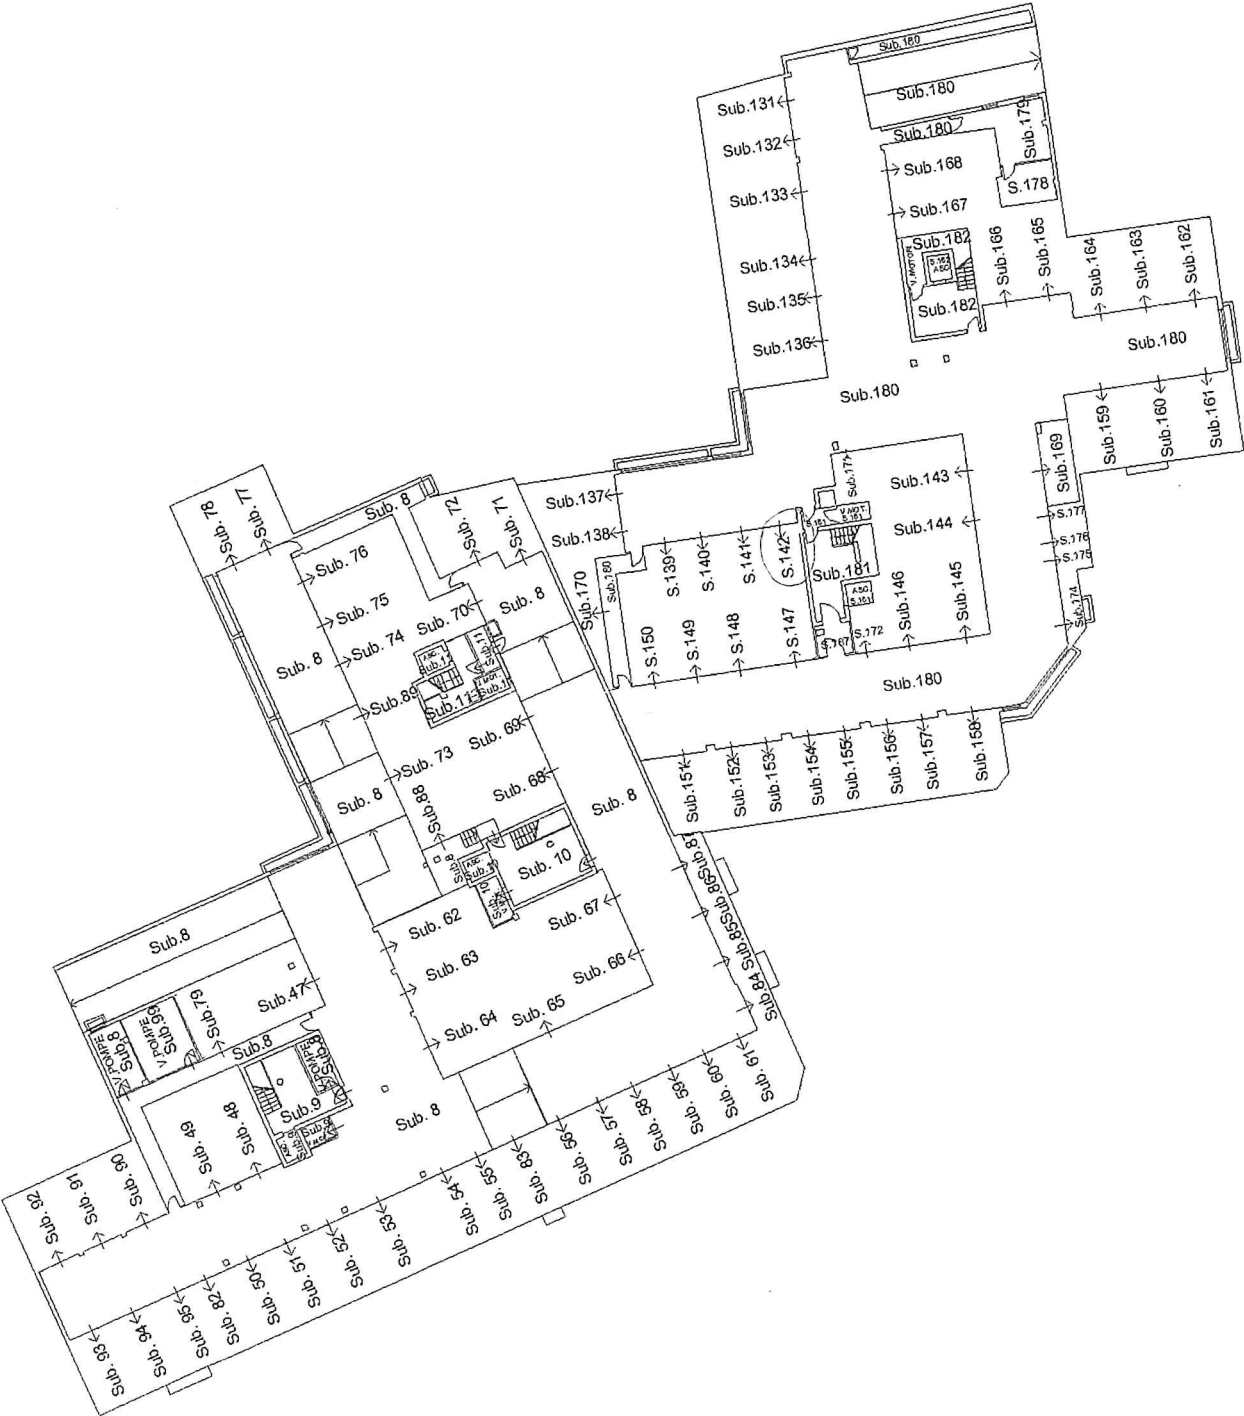

PIANO INTERRATO

NORD

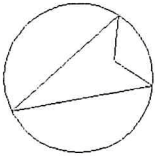

Ultima planimetria in atti