

ACQUA ARIO
P. 09 (m. 48)



MINISTERO DELL'E FINANZE
DIREZIONE GENERALE DEL CATASTO E DEI SISTEMI

CATASTO EDILIZIO URBANO (FDL 13-4-1939, n. 652)

Planimetria di u.l.u. in Comune di **LONATO**

via **Regia Antica**


CIV.

MOD. 8M (CPU)
LIRE
250

**PIANTA PIANO
TERRA**

Estratto mappa
N.C.T. fg. 21
scala 1:1000

CORTILE COMUNE

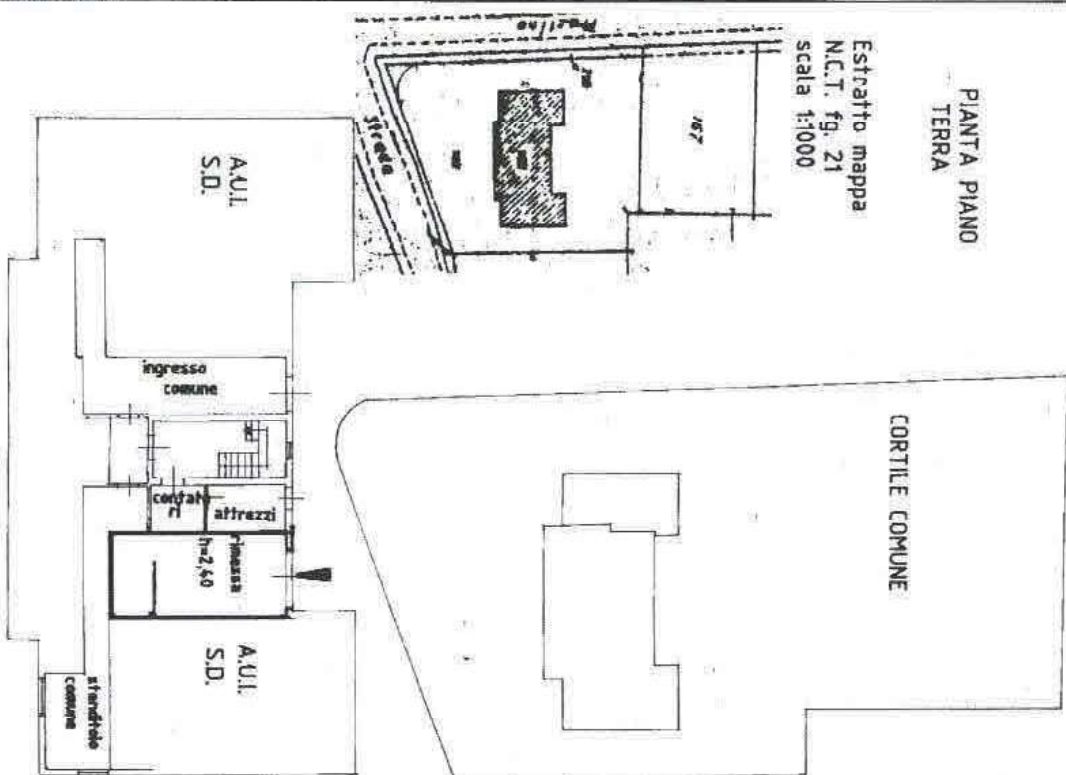

**PIANTA PIANO
INTERATO**

ORIENTAMENTO

SCALA DI 1:200

Nome: **Edilizia Volontaria e Socia alla Casa** P.V.

Dichiarazione di N.C. ☐
Duplicato di variazione ☒
Ultima planimetria in stato

Completata da **[redacted]** (firma, cognome e nome)

RISERVATO ALL'UFFICIO

Data presa in possesso: **15/09/2025** - Data di consegna: **15/09/2025**
Totale A.U.L. S.D. **1** - Totale di acquisizione: **1** - Totale di acquisizione: **1**

DATA

FIRMA

Comitato
Gestione
della
CASA

11982
28 LUG. 1994