



APP 10




R.G. Es. n. 298/2025 (lotto 1)

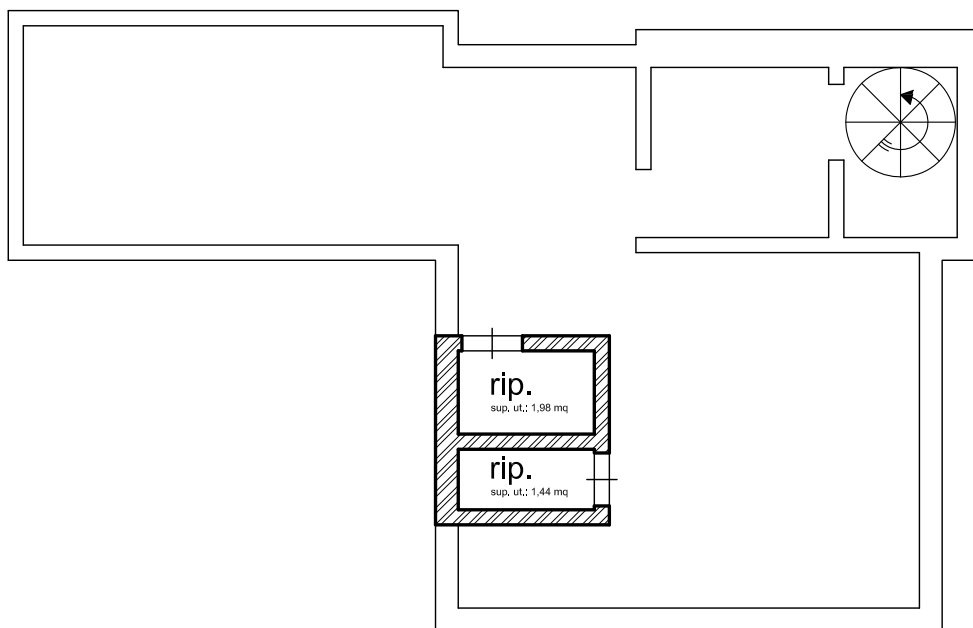

LOTTO 1: PLANIMETRIA IMMOBILE A) vico Tatanello n. 2,
pianta lastrico solare (fg 11 ptc 1602 sub 4)
scala 1:100

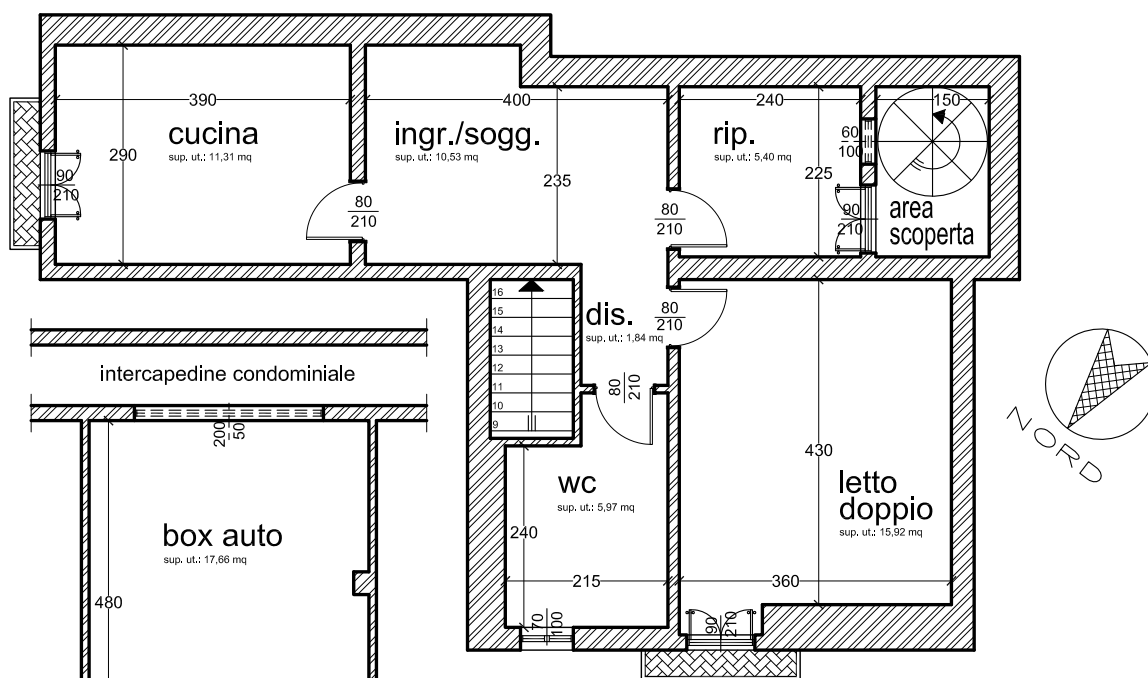

LOTTO 1: PLANIMETRIA IMMOBILE A) vico Tatanello n. 2,
pianta piano secondo (fg 11 ptc 1602 sub 4)
scala 1:100

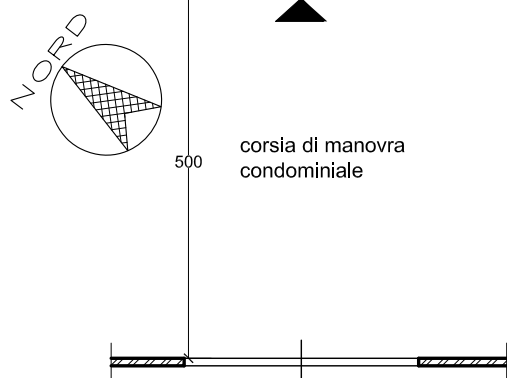

LOTTO 1: PLANIMETRIA IMMOBILE A1) via Ariosto 60,
pianta piano interrato (fg 19 ptc 5 sub 123)
scala 1:100