

Agenzia delle Entrate
CATASTO FABBRICATI
Ufficio Provinciale di
Venezia

Dichiarazione protocollo n. VE0132106 del 06/11/2015

Planimetria di u.i.u. in Comune di Caorle

Strada Lemene

civ. 1

Identificativi Catastali:

Sezione:

Foglio: 1

Particella: 127

Subalterno: 3

Compilata da:


Iscritto all'albo:
Geometri

Prov. Treviso

N. 2881

Scheda n. 1

Scala 1:200

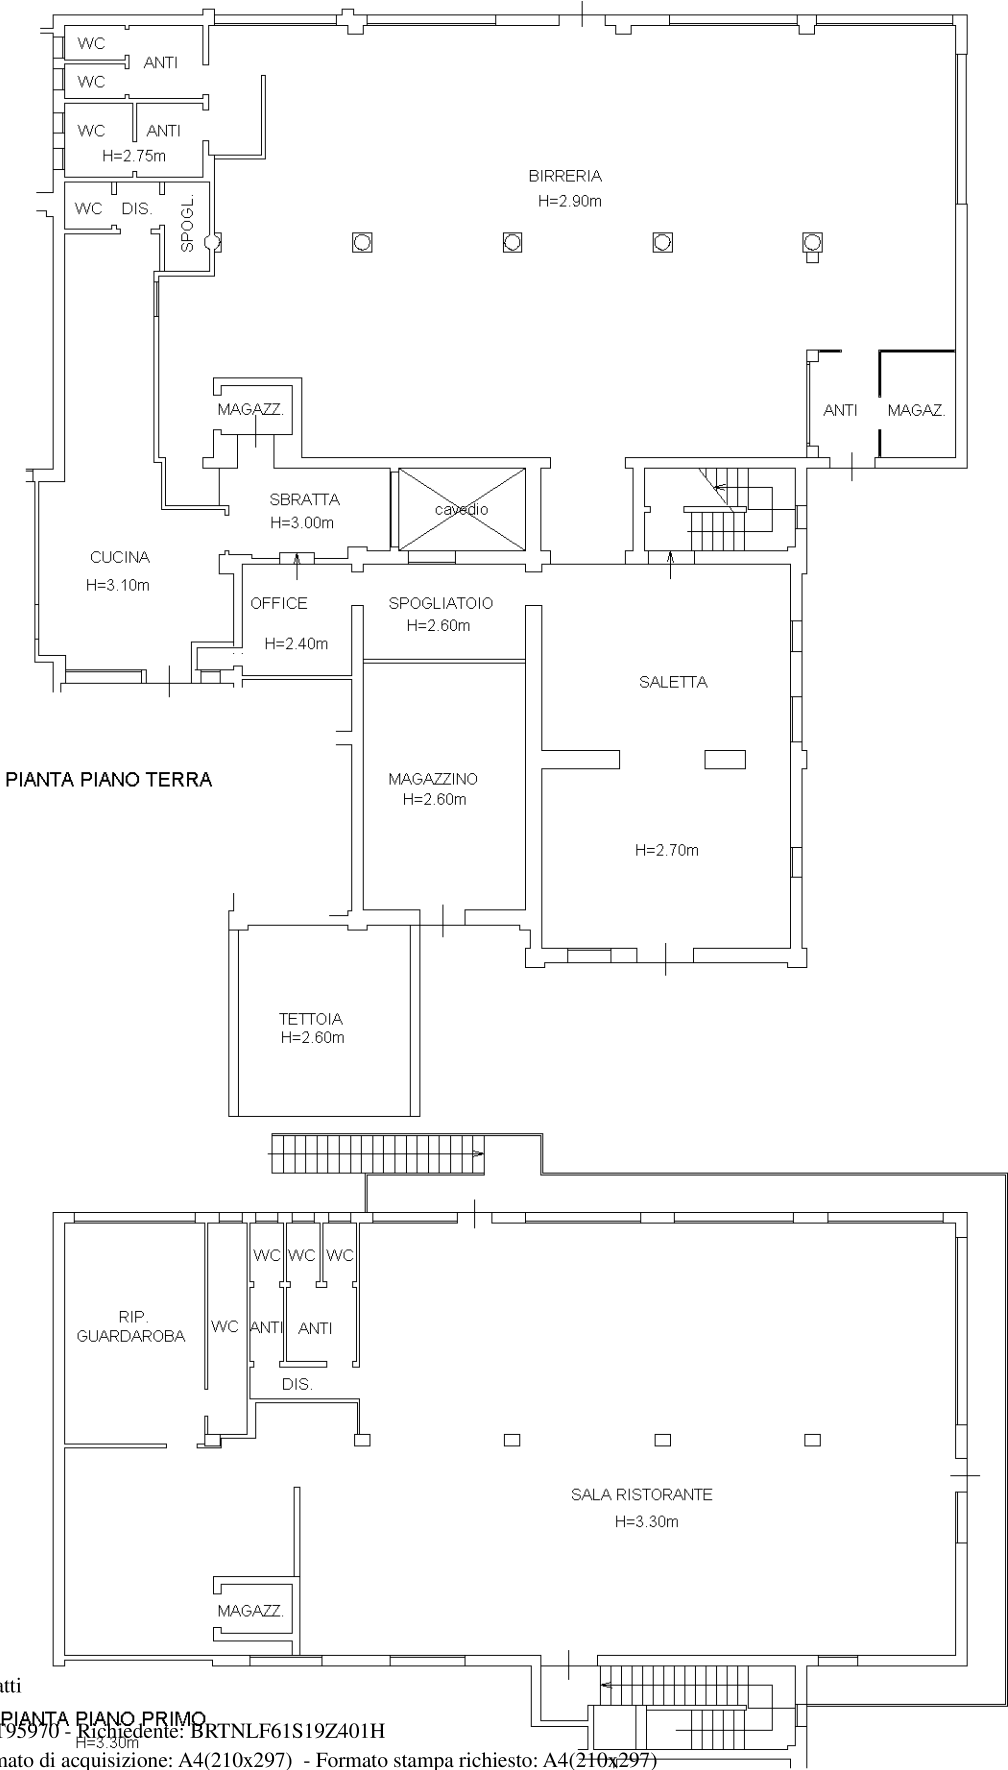

PIANTA PIANO TERRA

PIANTA PIANO PRIMO

Ultima planimetria in atti

Data: 29/06/2022 - n. T95970 - Richiedente: BRTNLF61S19Z401H

Totale schede: 1 - Formato di acquisizione: A4(210x297) - Formato stampa richiesto: A4(210x297)

Agenzia delle Entrate
CATASTO FABBRICATI
Ufficio Provinciale di
Venezia

Dichiarazione protocollo n. VE0132106 del 06/11/2015

Planimetria di u.i.u. in Comune di Caorle

Strada Lemene

civ. 1

Identificativi Catastali:

Sezione:

Foglio: 1

Particella: 127

Subalterno: 4

Compilata da:


Iscritto all'albo:
Geometri

Prov. Treviso

N. 2881

Scheda n. 1

Scala 1:200

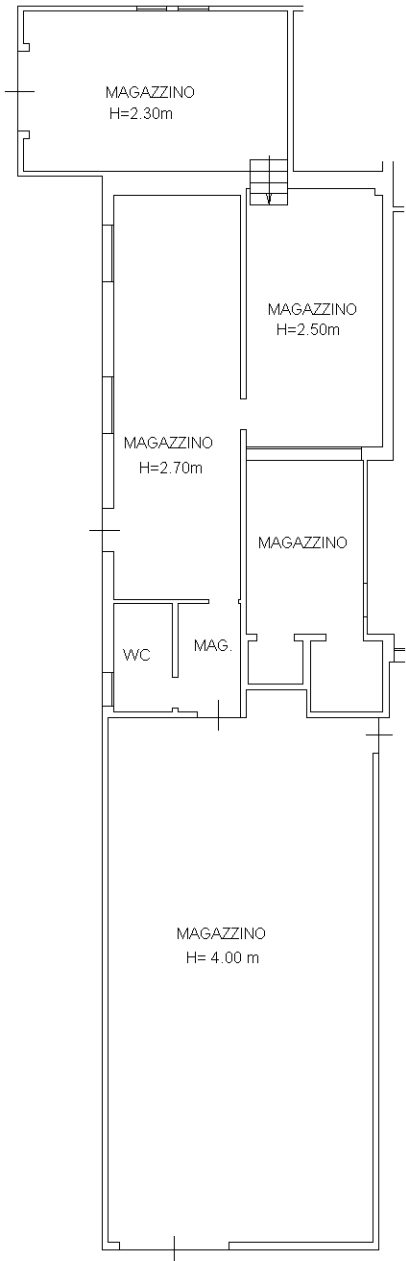

PIANTA PIANO TERRA



Ultima planimetria in atti

Agenzia delle Entrate
CATASTO FABBRICATI
Ufficio Provinciale di
Venezia

Dichiarazione protocollo n. VE0132106 del 06/11/2015

Planimetria di u.i.u. in Comune di Caorle

Strada Lemene

civ. 1

Identificativi Catastali:

Sezione:

Foglio: 1

Particella: 127

Subalterno: 5

Compilata da:


Iscritto all'albo:
Geometri

Prov. Treviso


N. 2881

Scheda n. 1

Scala 1:200

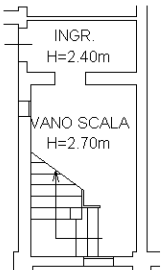

PIANTA PIANO TERRA

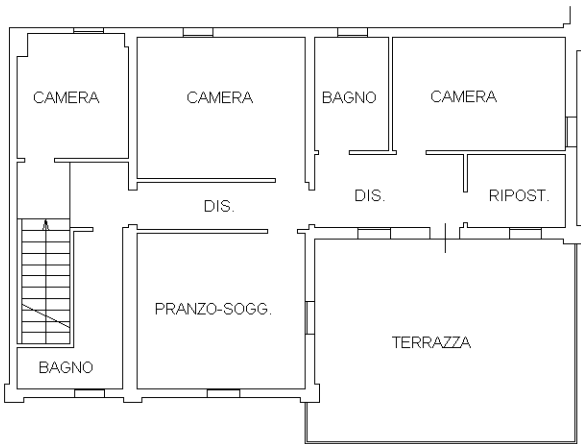

PIANTA PIANO PRIMO
H=2.60m



Ultima planimetria in atti