

Geom. SALVATO GIOVANNI
Via Mazzini 58
Lombardiana 20121 Milano
Tel. 02/1234567

SISTEMAZIONE FABBRICATO


Del
2-9-67

138


OGGETTO
RILIEVO DELL'ATTUALE

ALTA
1/50

5-11-67
571

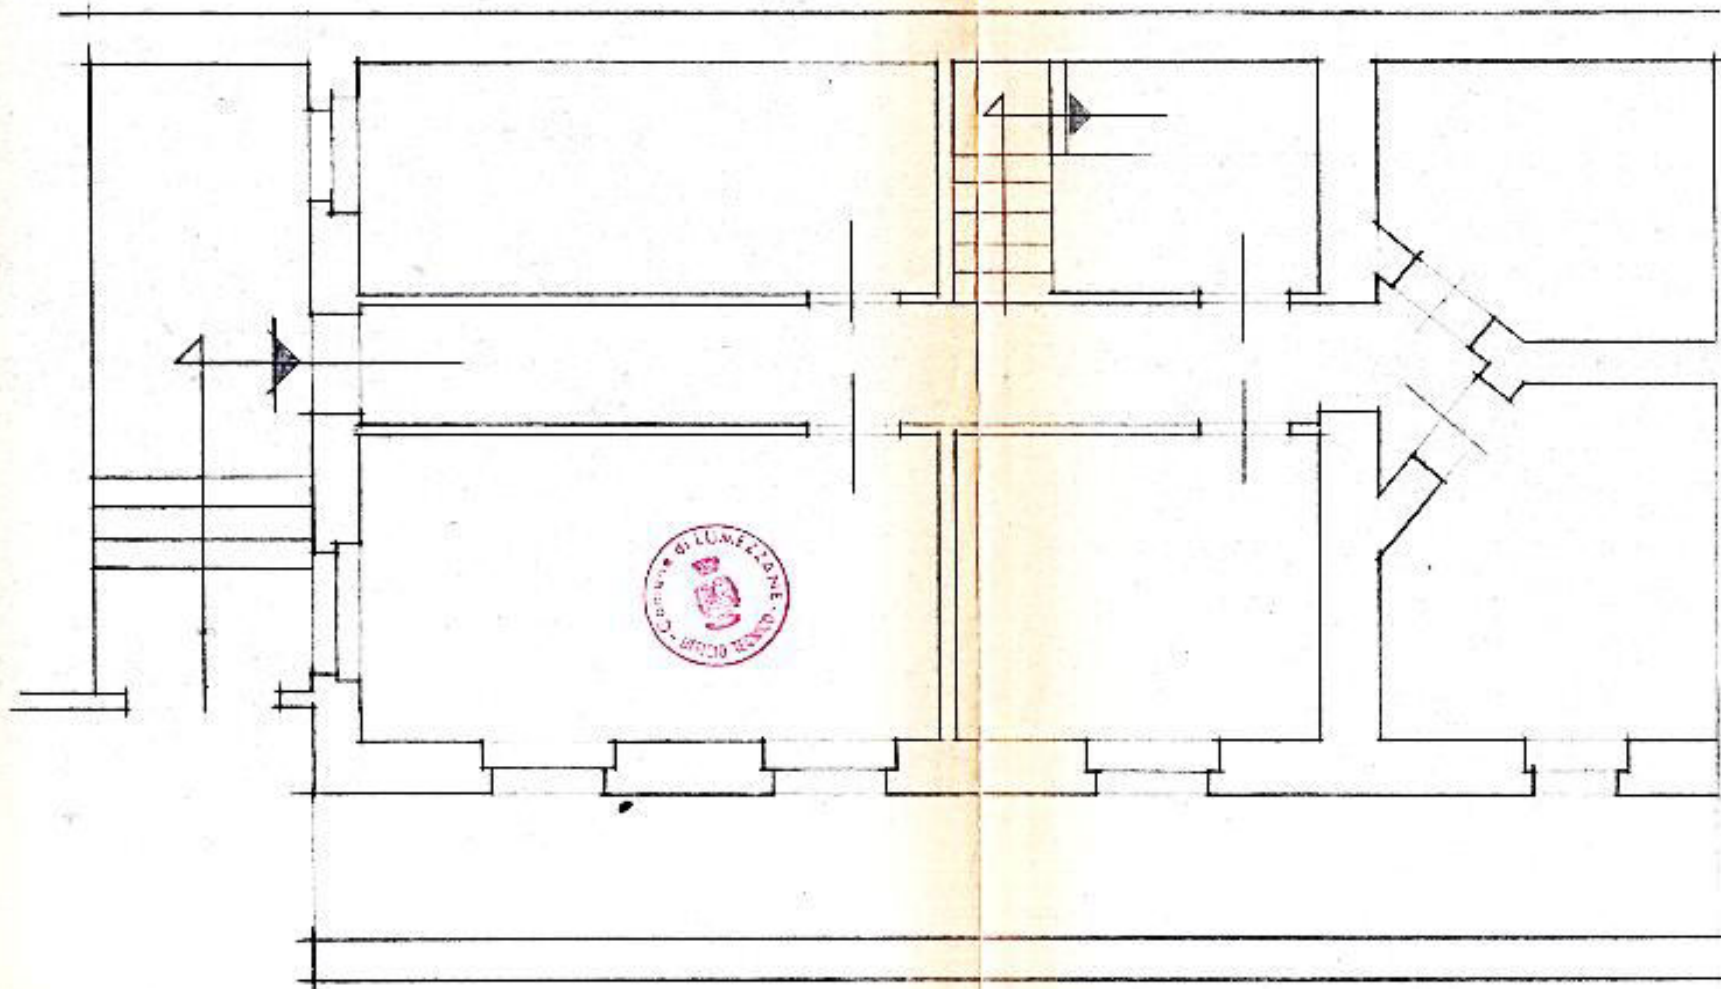

PIANO TERRA

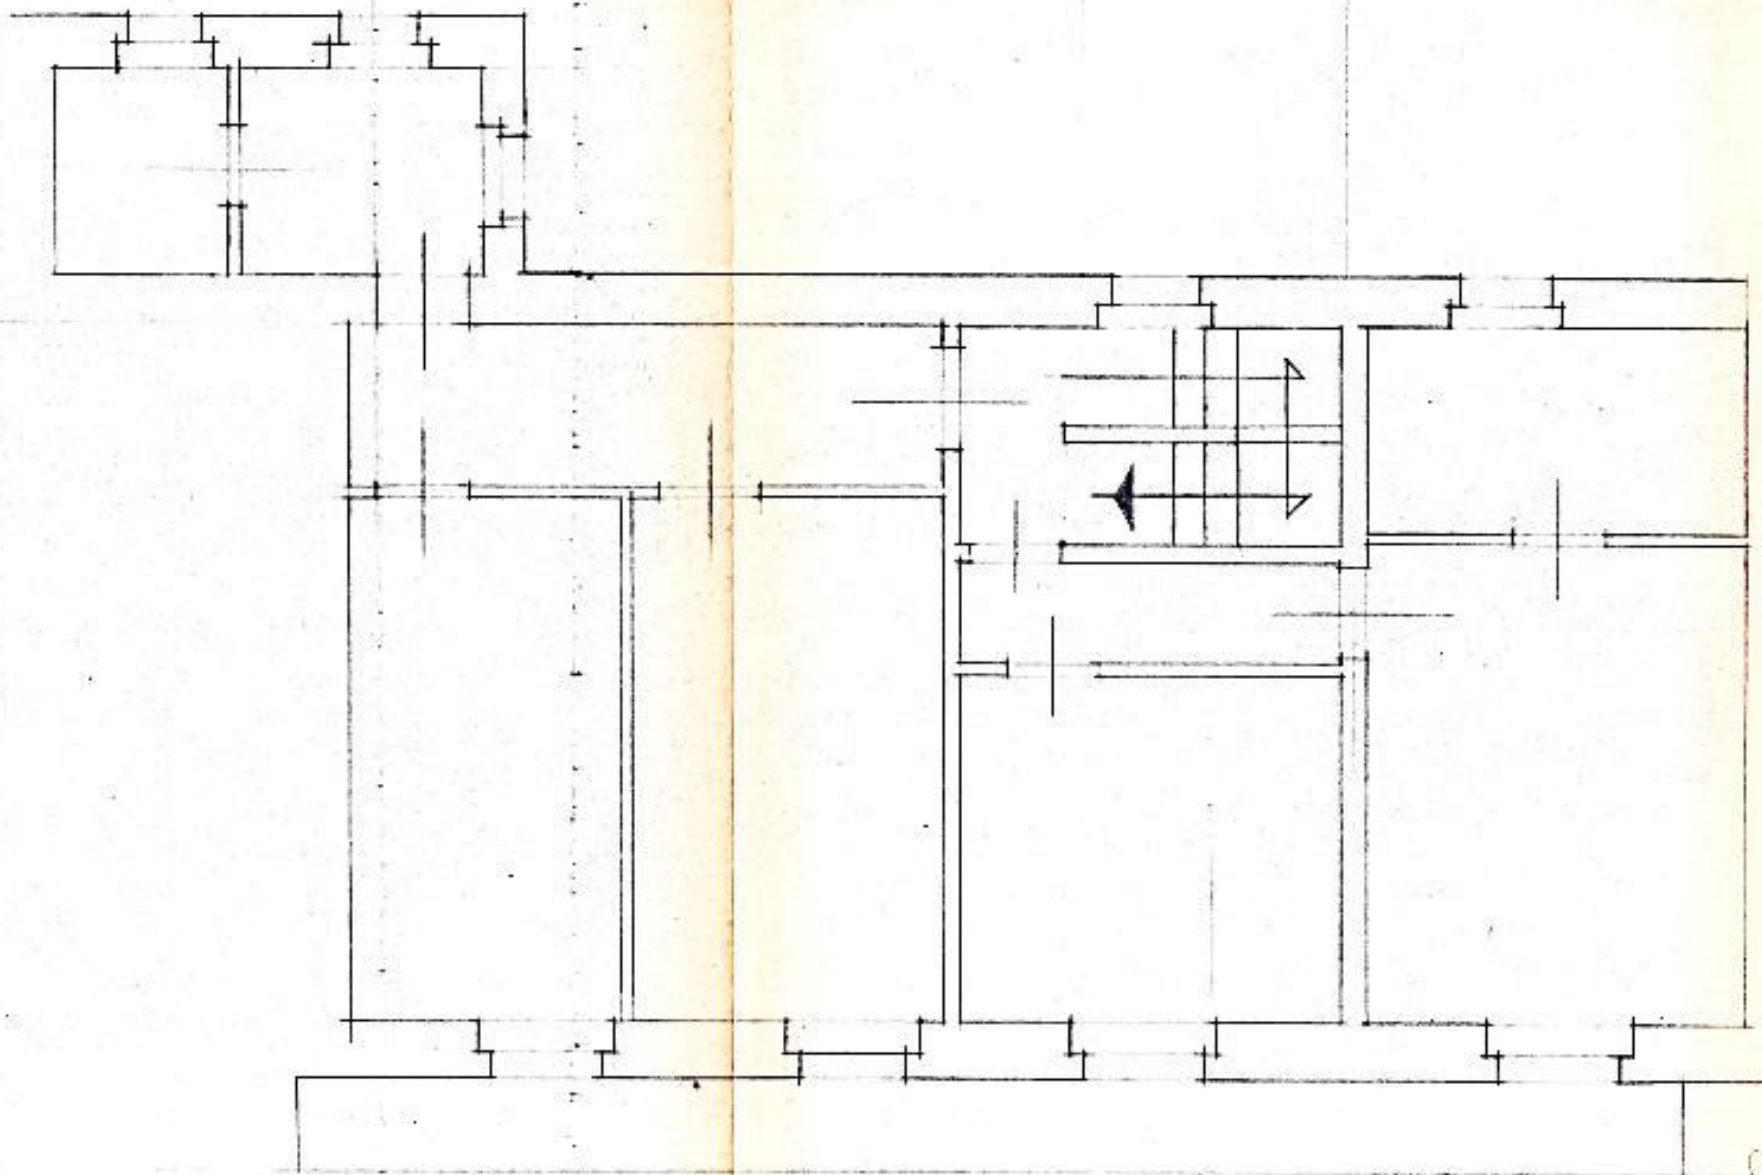

PIANO PRIMO

geom. S. VANDI
Via Mazzini 10
Lumezzane (BS)
Tel. 030/823447


SISTEMAZIONE FABBRICATO

DATA
13-11-67


138

PIANTE

1:50 636

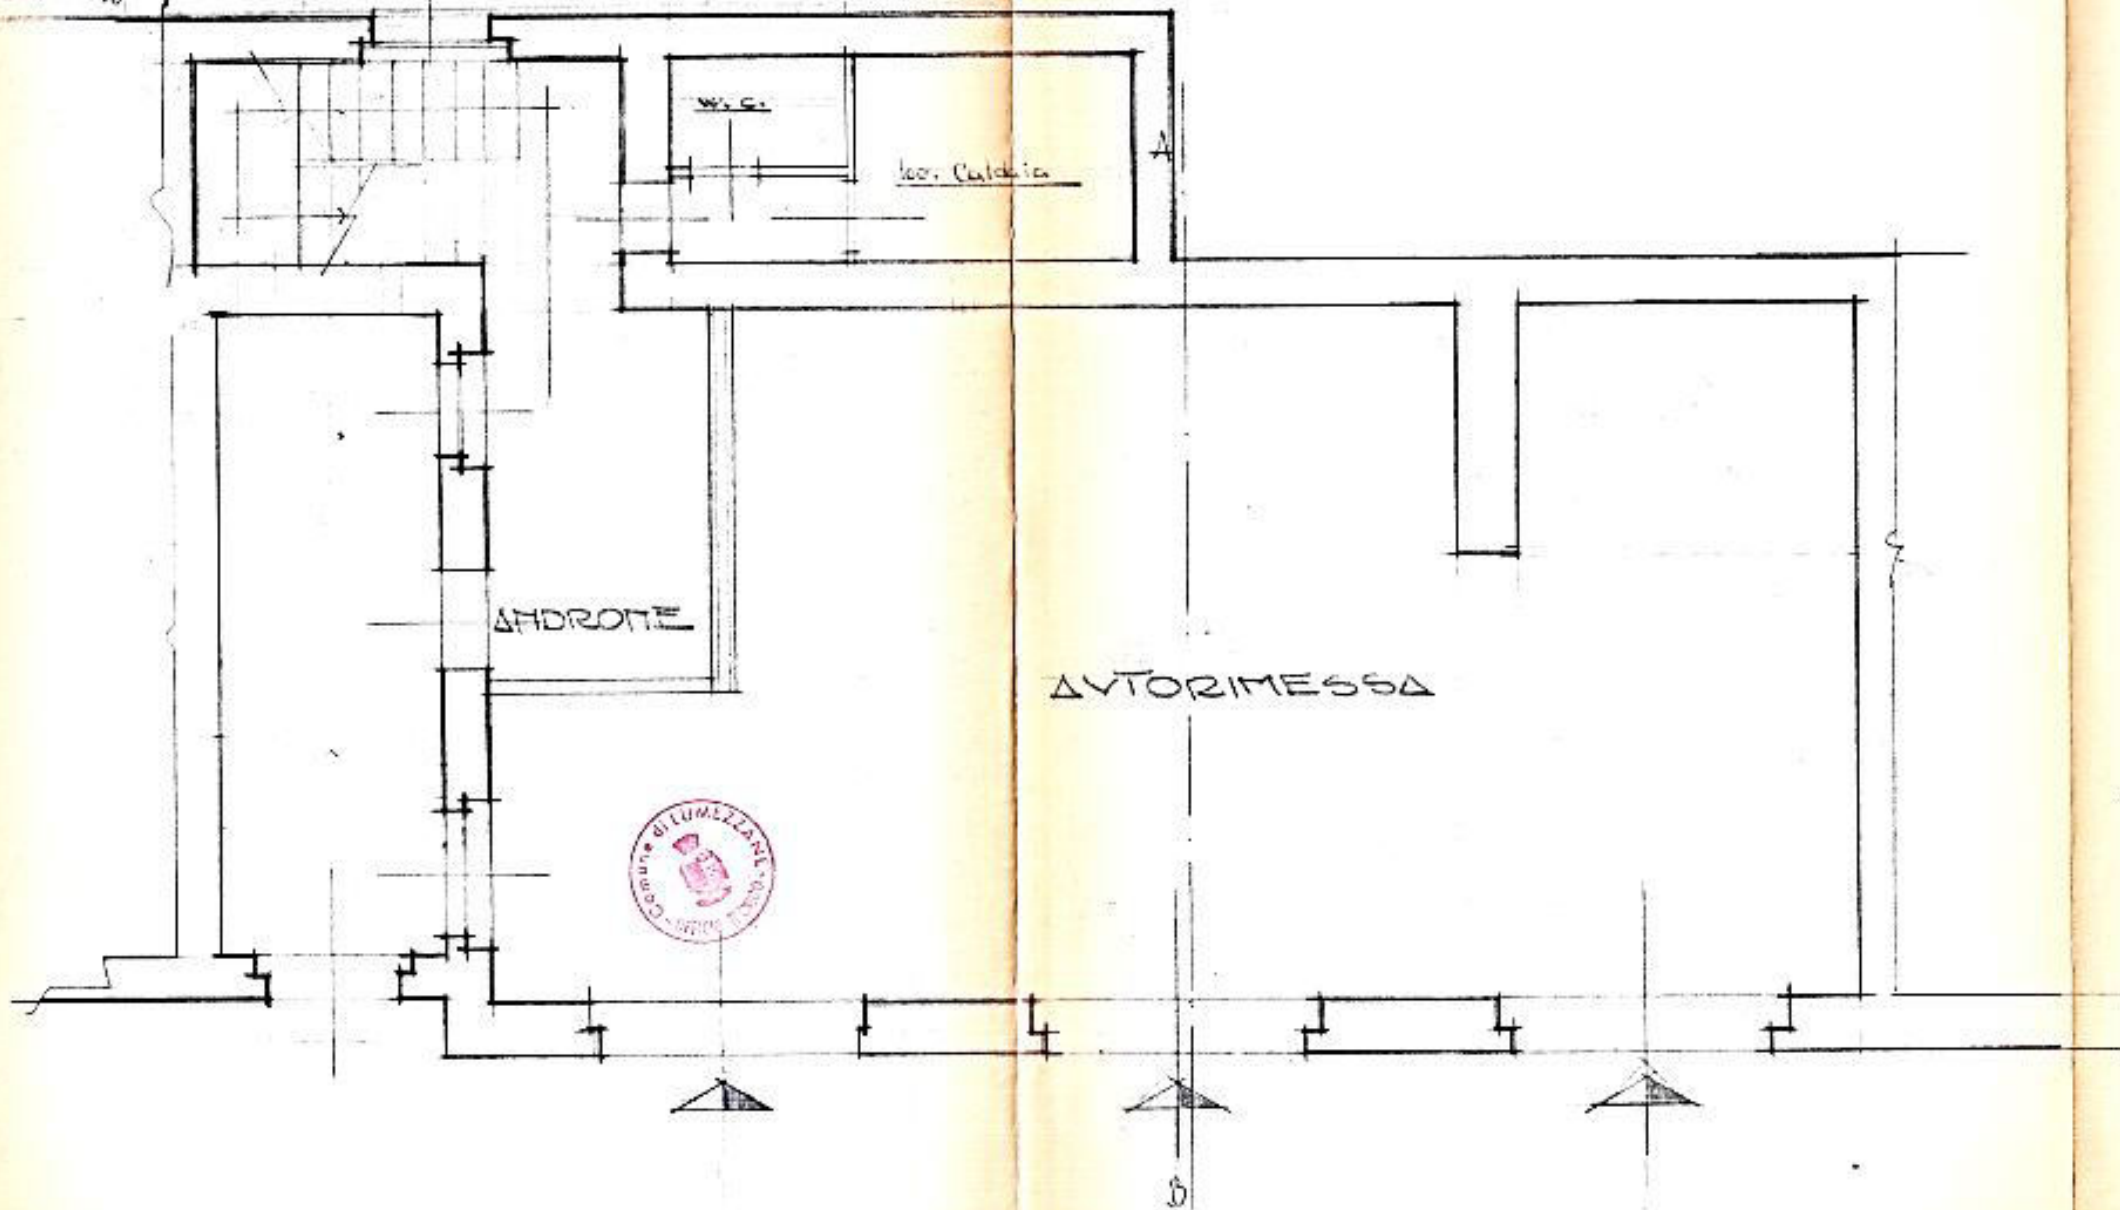


PIANO PRIMO

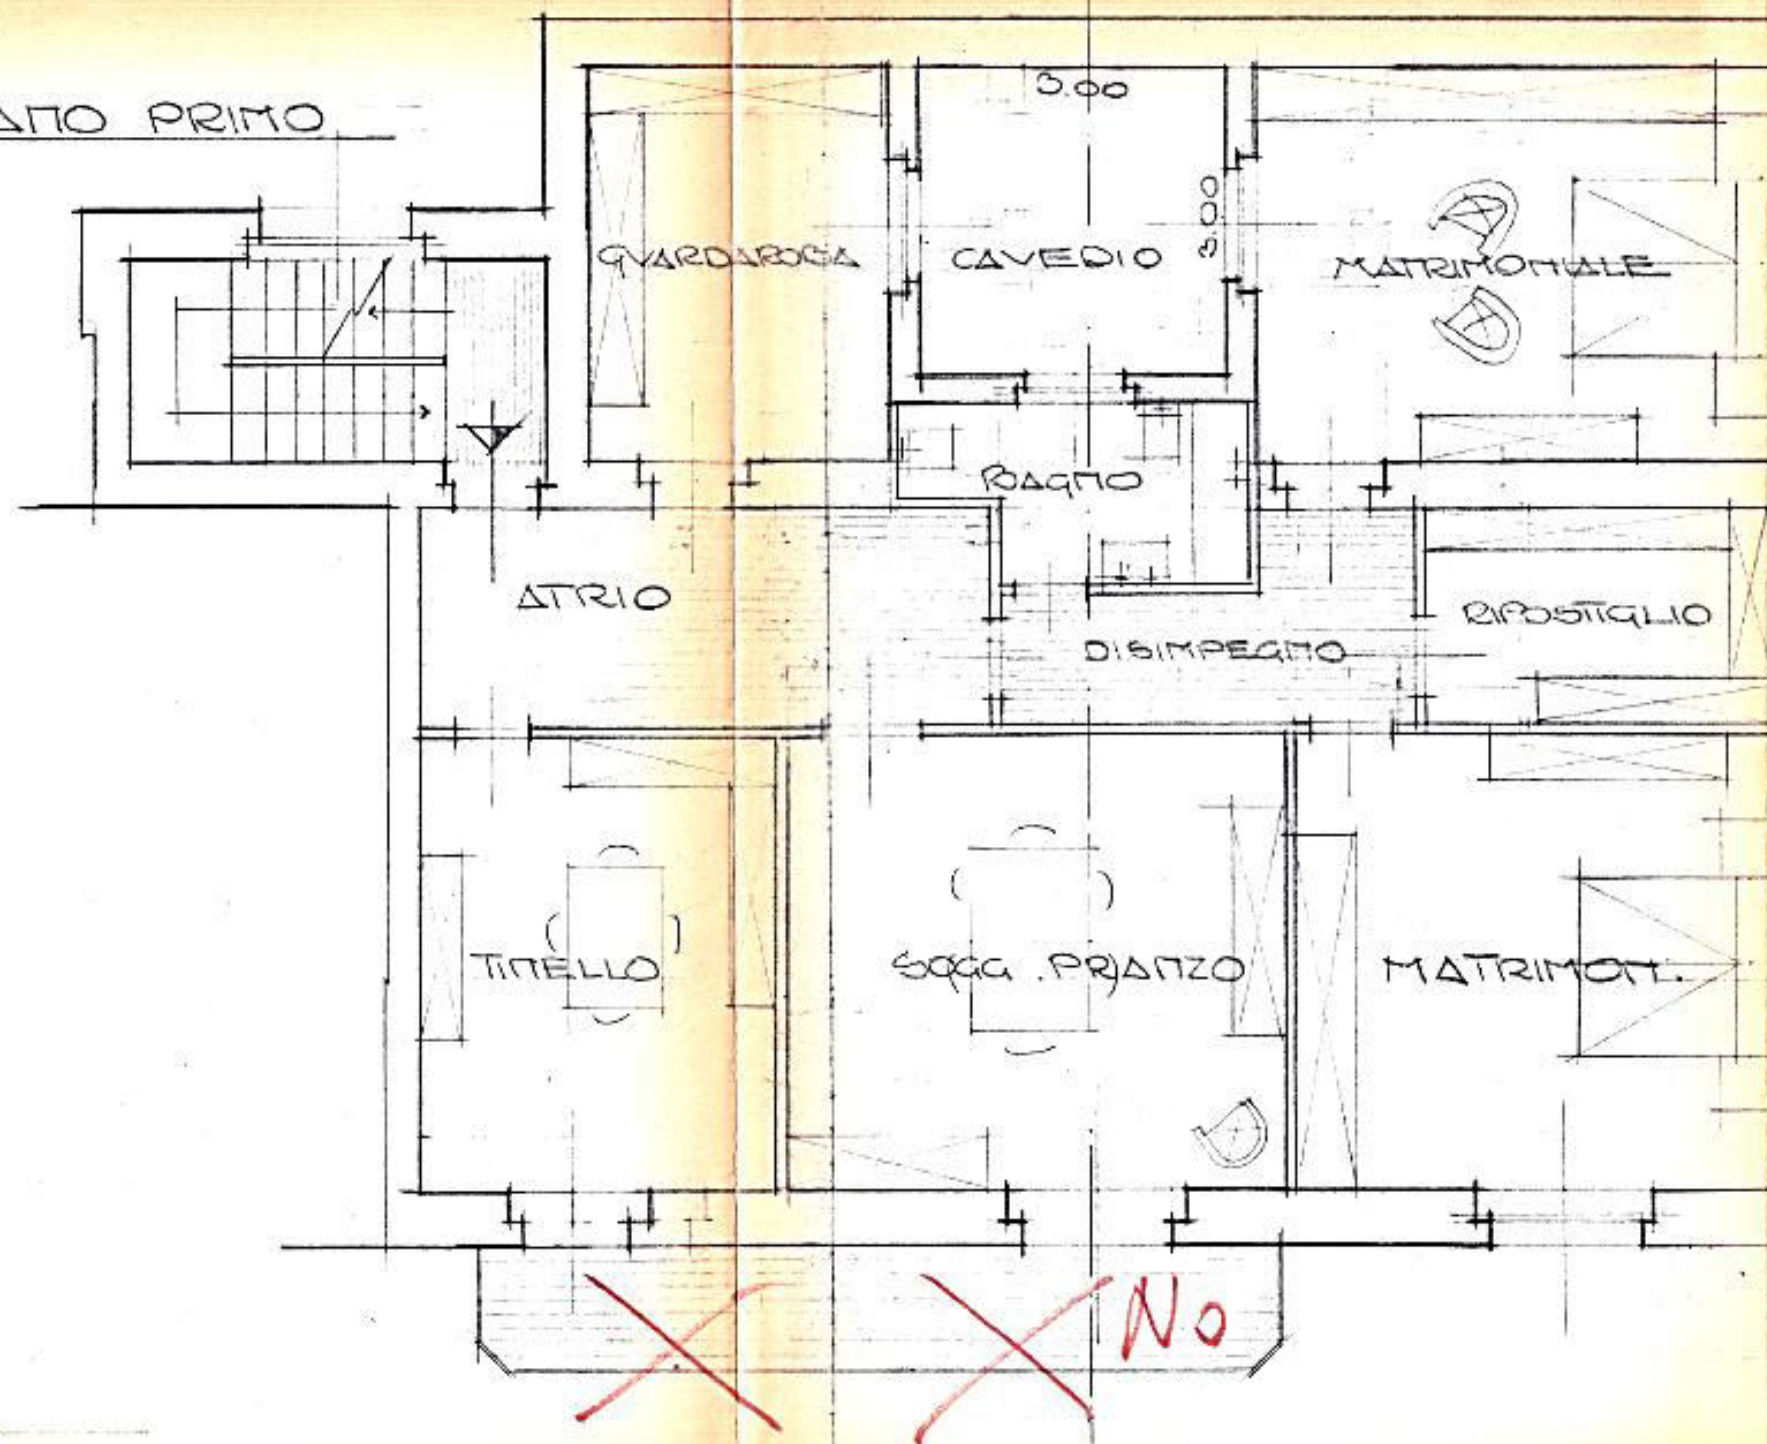

Geom. SILVANO
Via ...
Lavora
Tel. ...

AMPLIAMENTO MAGGIORATO

13-7-68 138 PROGETTO 1/30 806

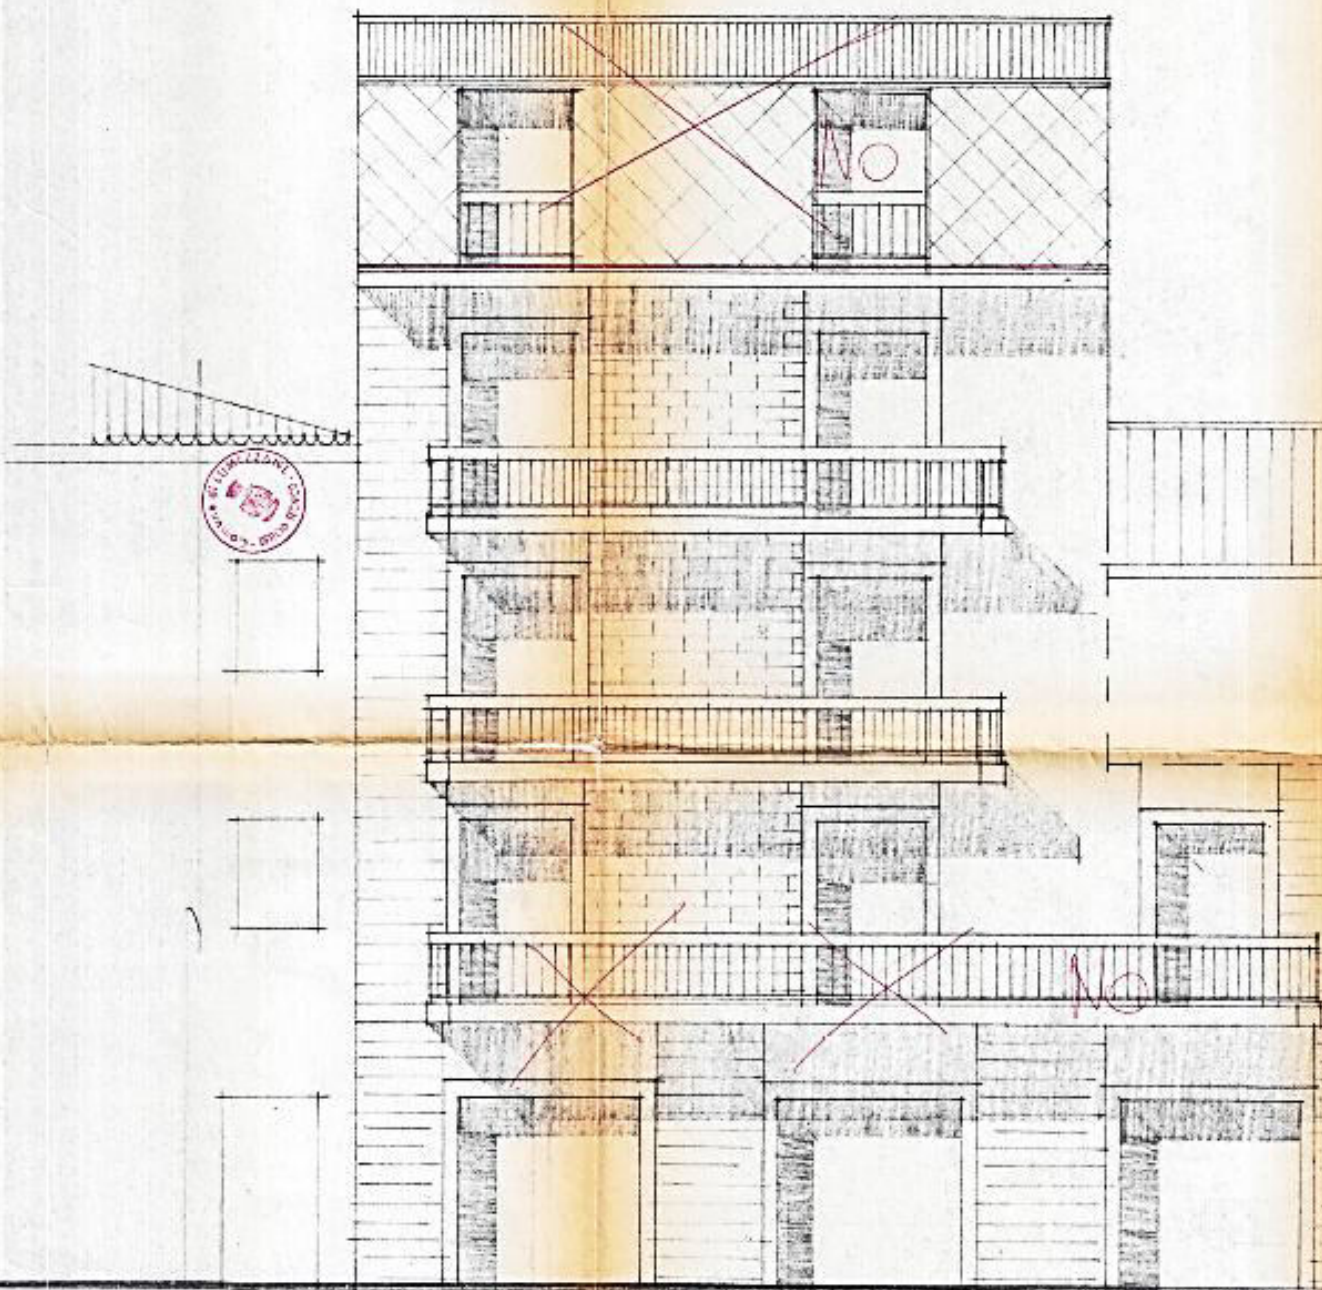

RILIEVO OPERE ESEGUITE DI CUI ALLA DOMANDA DI SANATORIA
EDILIZIA (LEGGE n. 47 del 28-02-85) RELATIVA AL FABBRICATO SITO
IN VIA G. MAZZINI n. 54 - LUMEZZANE S. SEBASTIANO (BS)
PRESENTATA IN DATA 30-09-86 - N° PROGR. MOD. R 0647969703 - PROT. N. 4469

ESTRATO MAPPA INDICATIVO
FG. 16 N.C.T.R. - MPE 151
LUMEZZANE S. SEBASTIANO
SCALA 4:1000



IL TECNICO

IL COMMITTENTE

STUDIO TECNICO

Geom. Emilio Strapparava
Via G. Mazzini 20 - Tel. 871156
LUMEZZANE (BS)


DIS. N° 87

Lumezzane, 29 OTT 1986



[Signature]

PIANTA PIANO TERRA

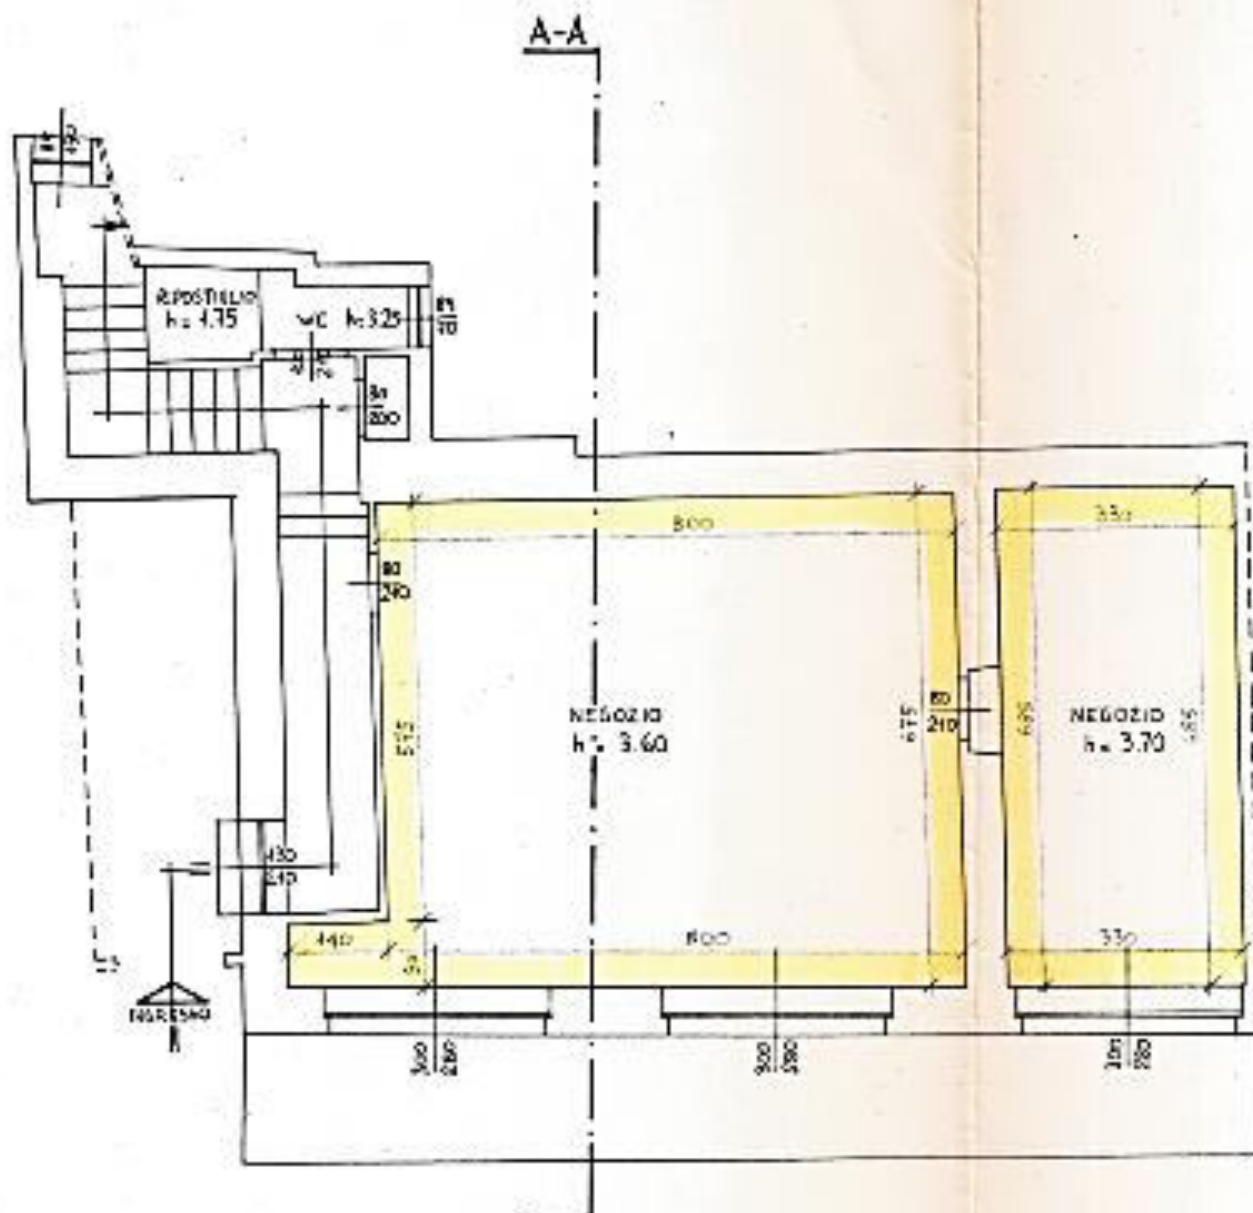

 PARTE OGGETTO DI CAMBIO DI DESTINAZIONE O'USO
DA AUTORINNESCA A NEGOZIO — SUP. MQ. 79,30

Il Tecnico:



Il Committente:

Commessa:

Manutenzione straordinaria per trasformazione di appartamento esistente da una a due unità abitative.

Oggetto:

PIANTE

- Dello stato di fatto
- Di progetto
- Di comparazione

1

n° Commessa:

ID Disegno:

Scala:

1 : 100

Disegnatore:

E.P.

Località:

via Mazzini n.56, Lumezzane S.S. -BS-

Data:

Ott.'08


25066 Lumezzane Gombaloto (BS)
Tel : 030 8971816

Via G. Garibaldi n° 75
Fax : 030 8970234

mail : sts@intred.com




PIANTA PIANO PRIMO allo stato di fatto

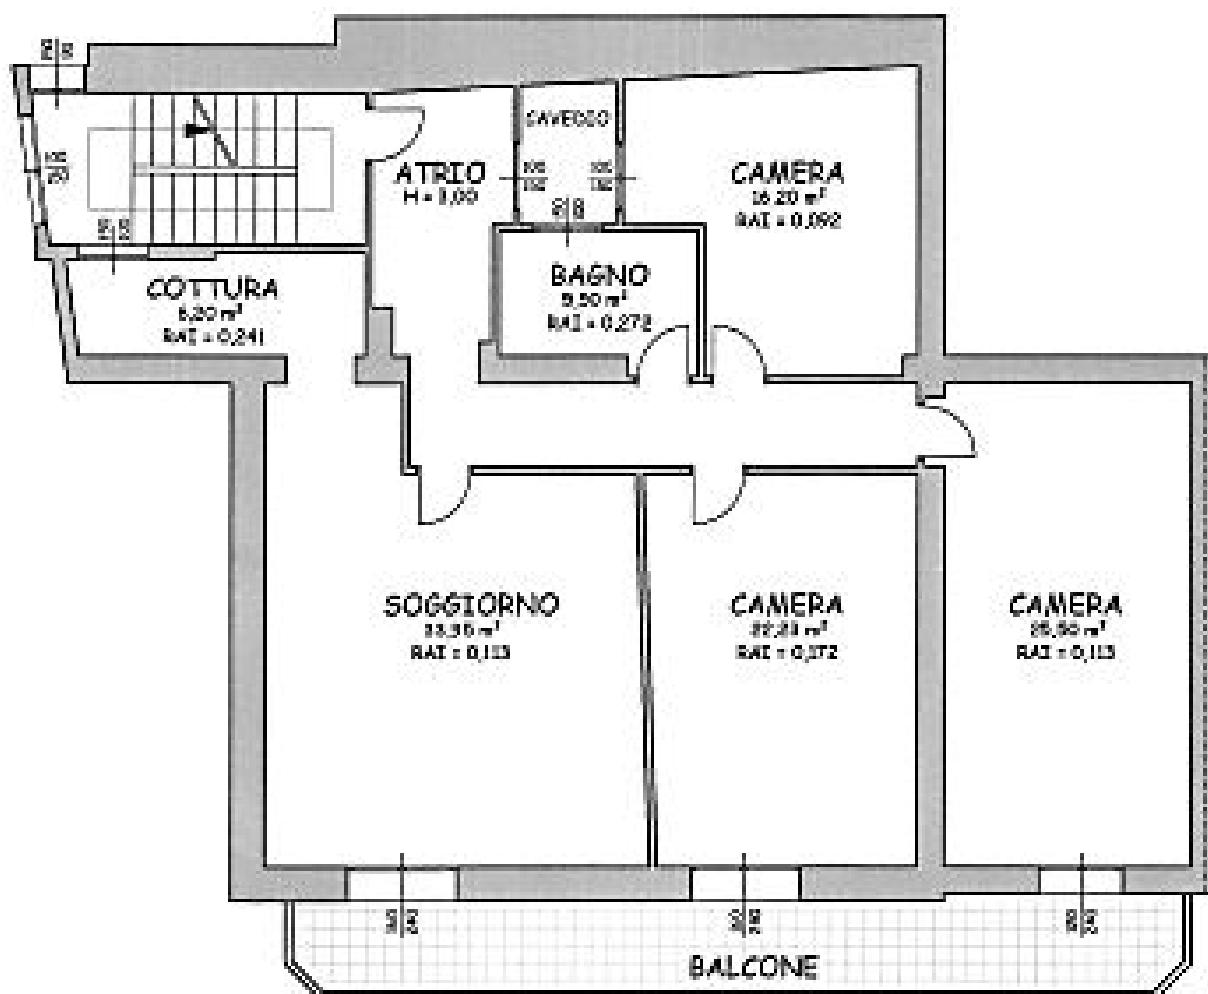

DATI TECNICI




PIANTA PIANO PRIMO di progetto

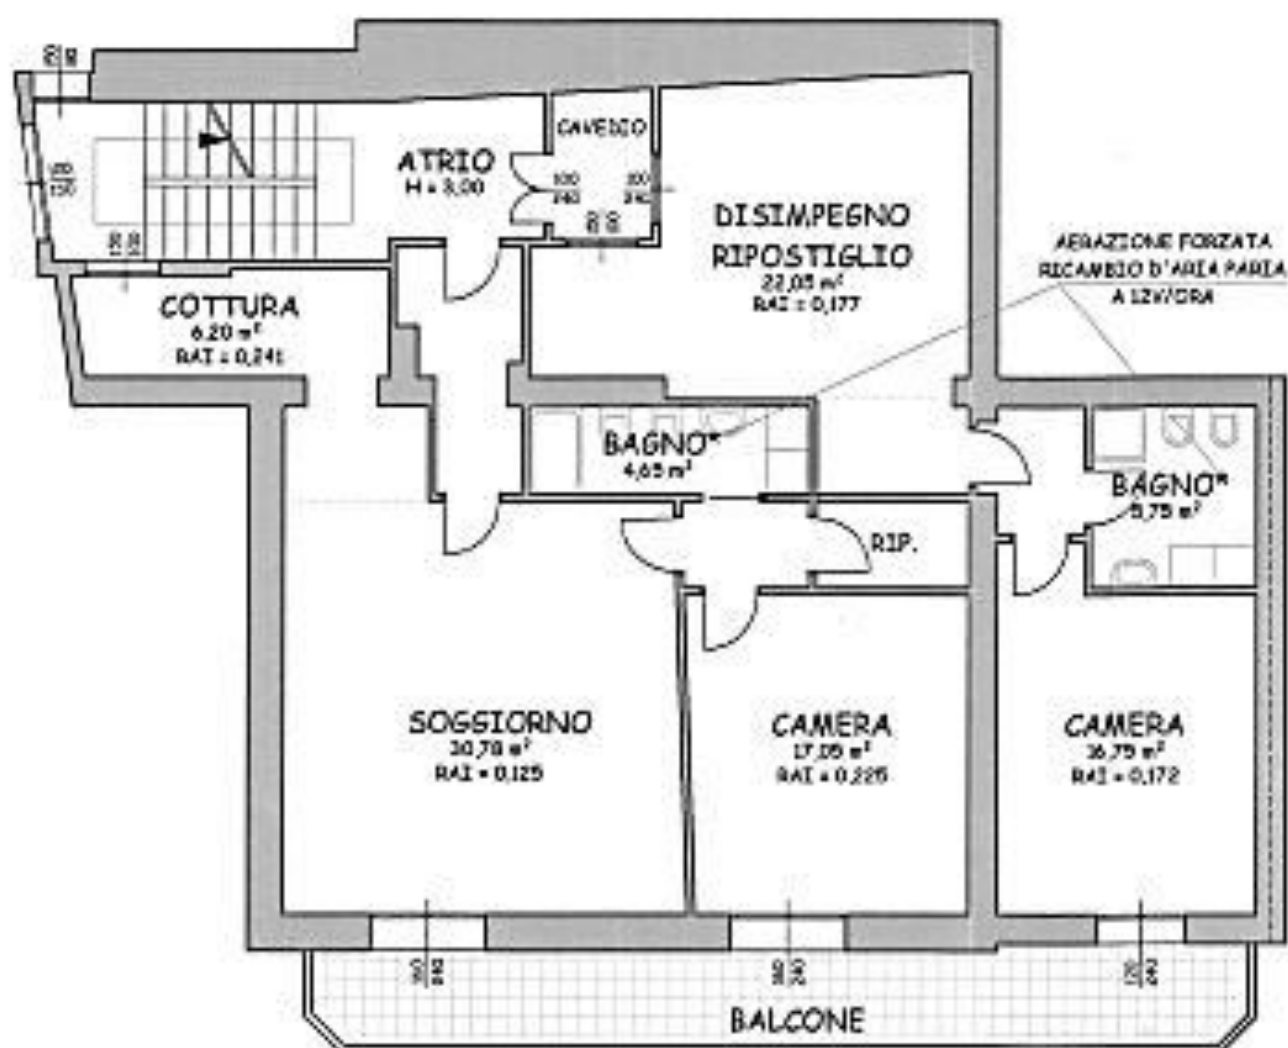

ICI - SEZIONI - PROSPETTI - AL
INVARIATI

PIANTA PIANO PRIMO di comparazione

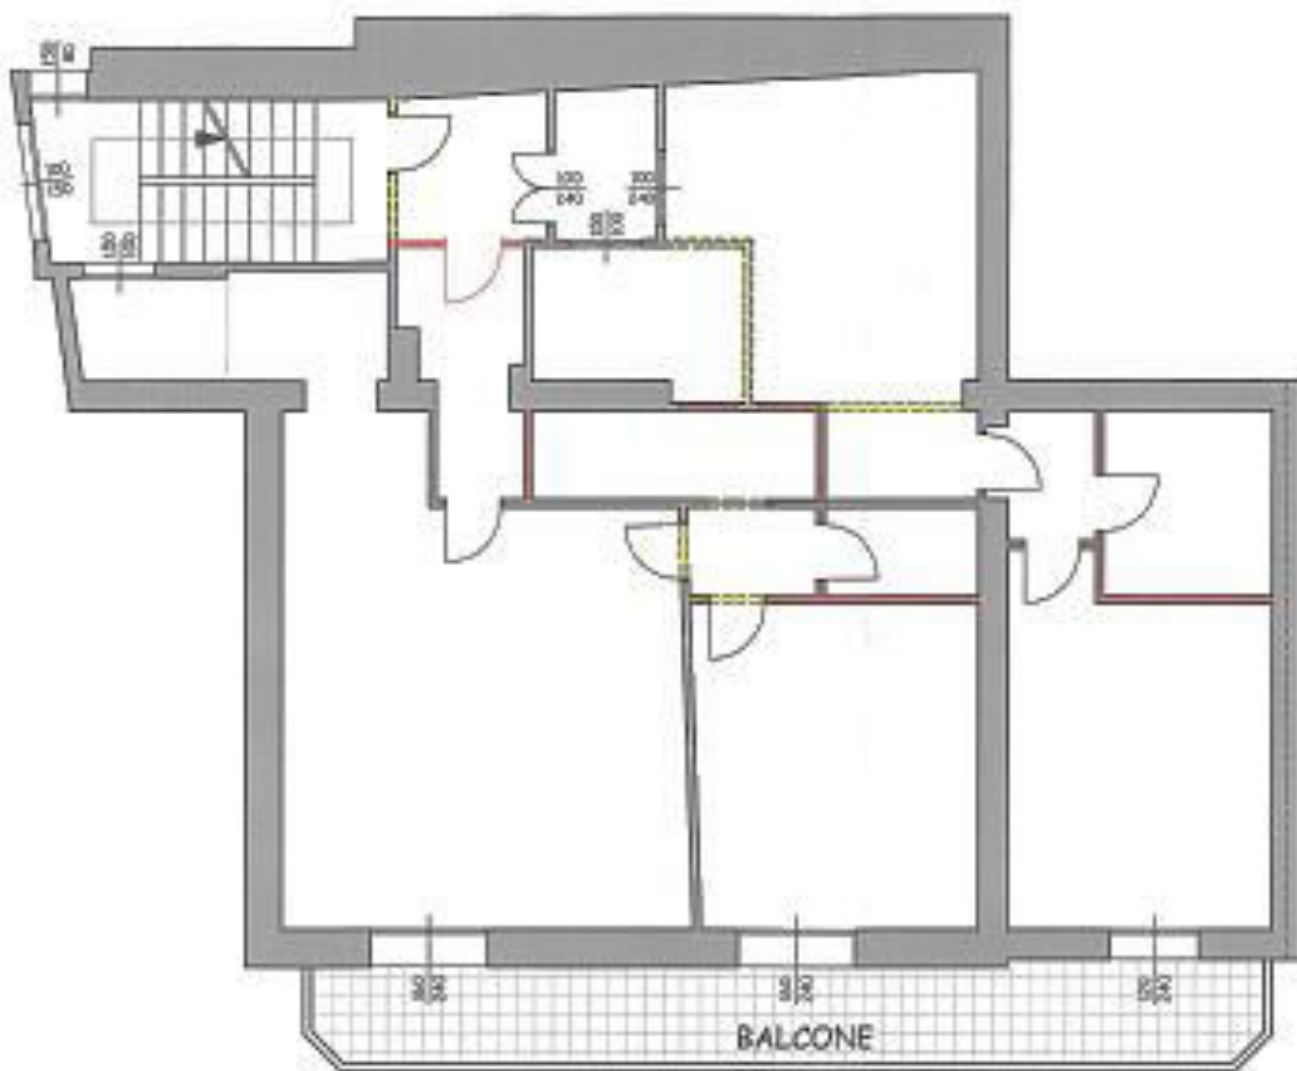

ALTRE PIANTE



SEZIONE A-A allo stato di fatto



SEZIONE A-A di progetto




 Variante in corso d'opera alla DIA n. 4921/2008
 del 05.11.2008

Oggetto:
PIANTE

- Autorizzate
 - Di progetto
 - Di comparazione

1


n° Commessa: ID Disegno:

Scala: 1 : 100 Disegnatore: E.P. Località: via Mazzini n.56, Lumezzane S.S. -BS- Data: Apr.'10


25005 Lumezzane (Como) (BS) Via G. Garibaldi n° 75
 Tel. 030 6971616 Fax 030 6970294 mail: sip@infred.com




PIANTA PIANO PRIMO
come da Licenza Edilizia n.26/8 prot.9372

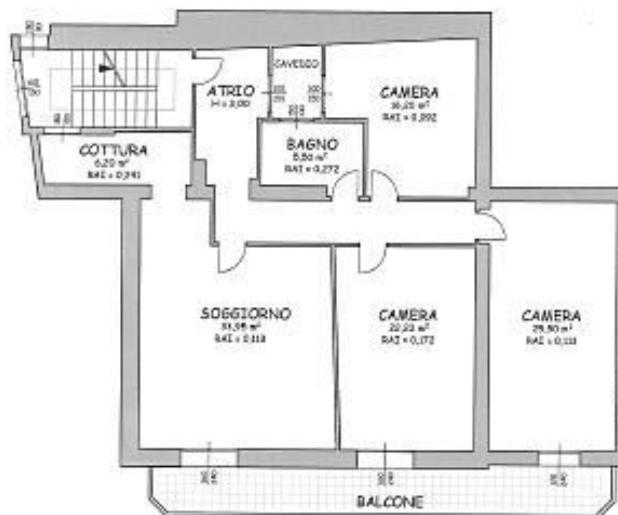


PIANTA PIANO PRIMO
autorizzato con DIA n. 4921/2008

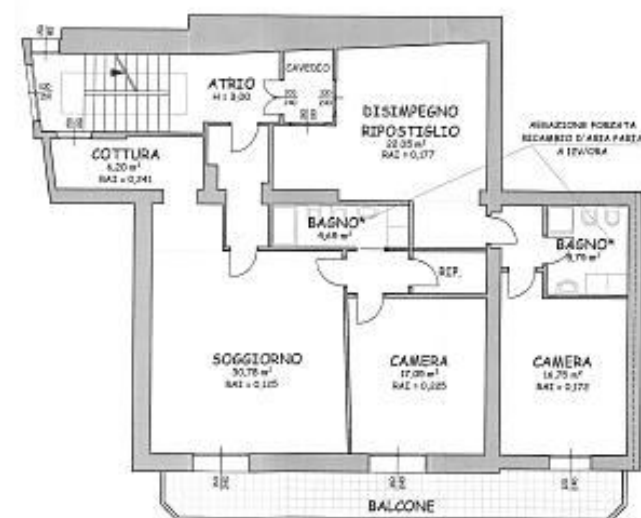

PIANTA PIANO PRIMO
di progetto

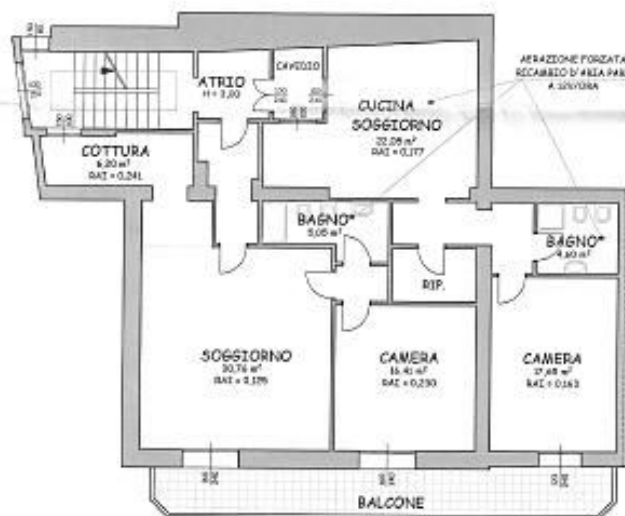

PIANTA PIANO PRIMO
di comparazione

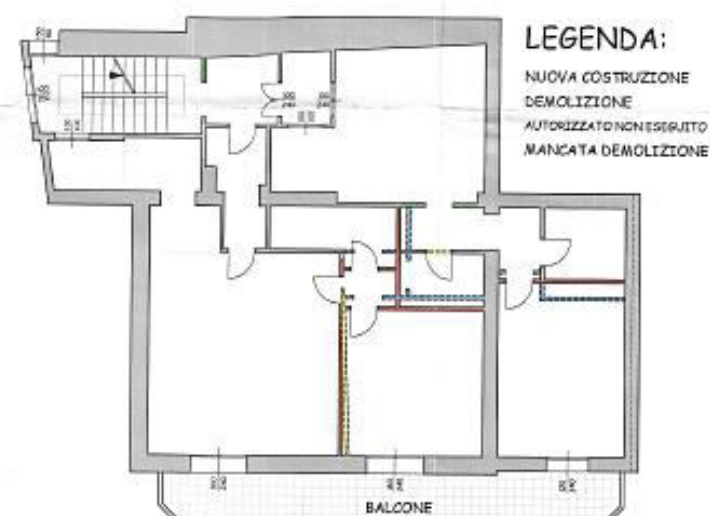

COMUNE DI LUMEZZANE

PROV. DI BRESCIA

MODIFICA APERTURE & RIATTAMENTO
SERVIZI IGIENICI di CASA ESISTENTE
in VIA MATTEOTTI n° 54-56

PLANIMETRIA — SCALA 1:200

ESTRATTO MAPPA INDICATIVO - SCALA 1:2000



FABBRICATO ESISTENTE DI CUI ALL'OGETTO



p. IL SINDACO
(L'Assessore Delegato)


STUDIO TECNICO
GEOM. EMILIO CRISTIANO
STRAPPARAVA

VIA G. MATTEOTTI 39 LUMEZZANE (BS)



TEL. 871156

IL TECNICO
Strapparava E. Cris

10 APR. 1974

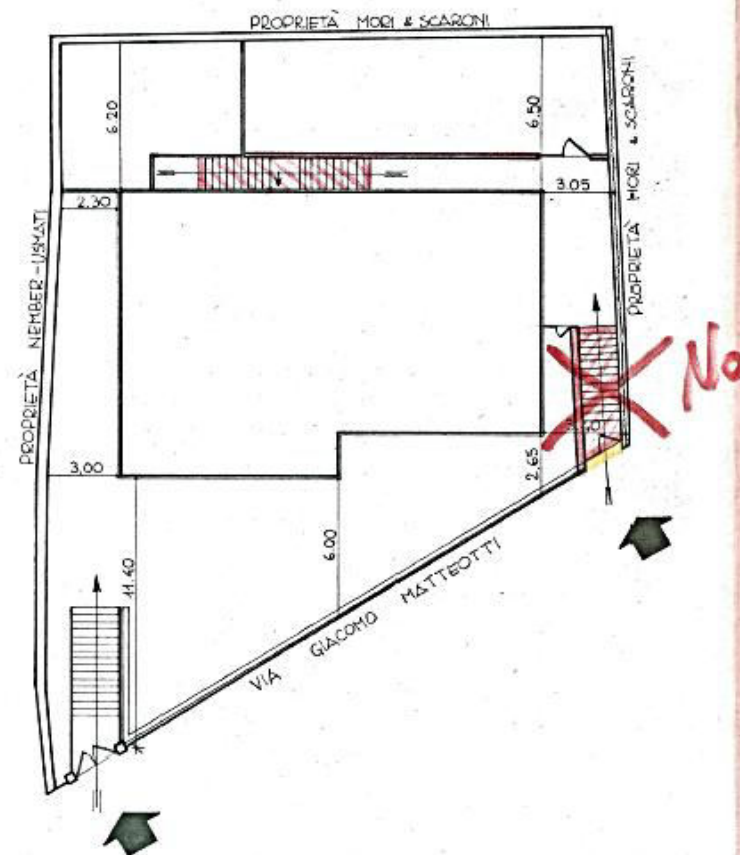

PIANTA PIANO SEMINTERRATO — SCALA 1:100

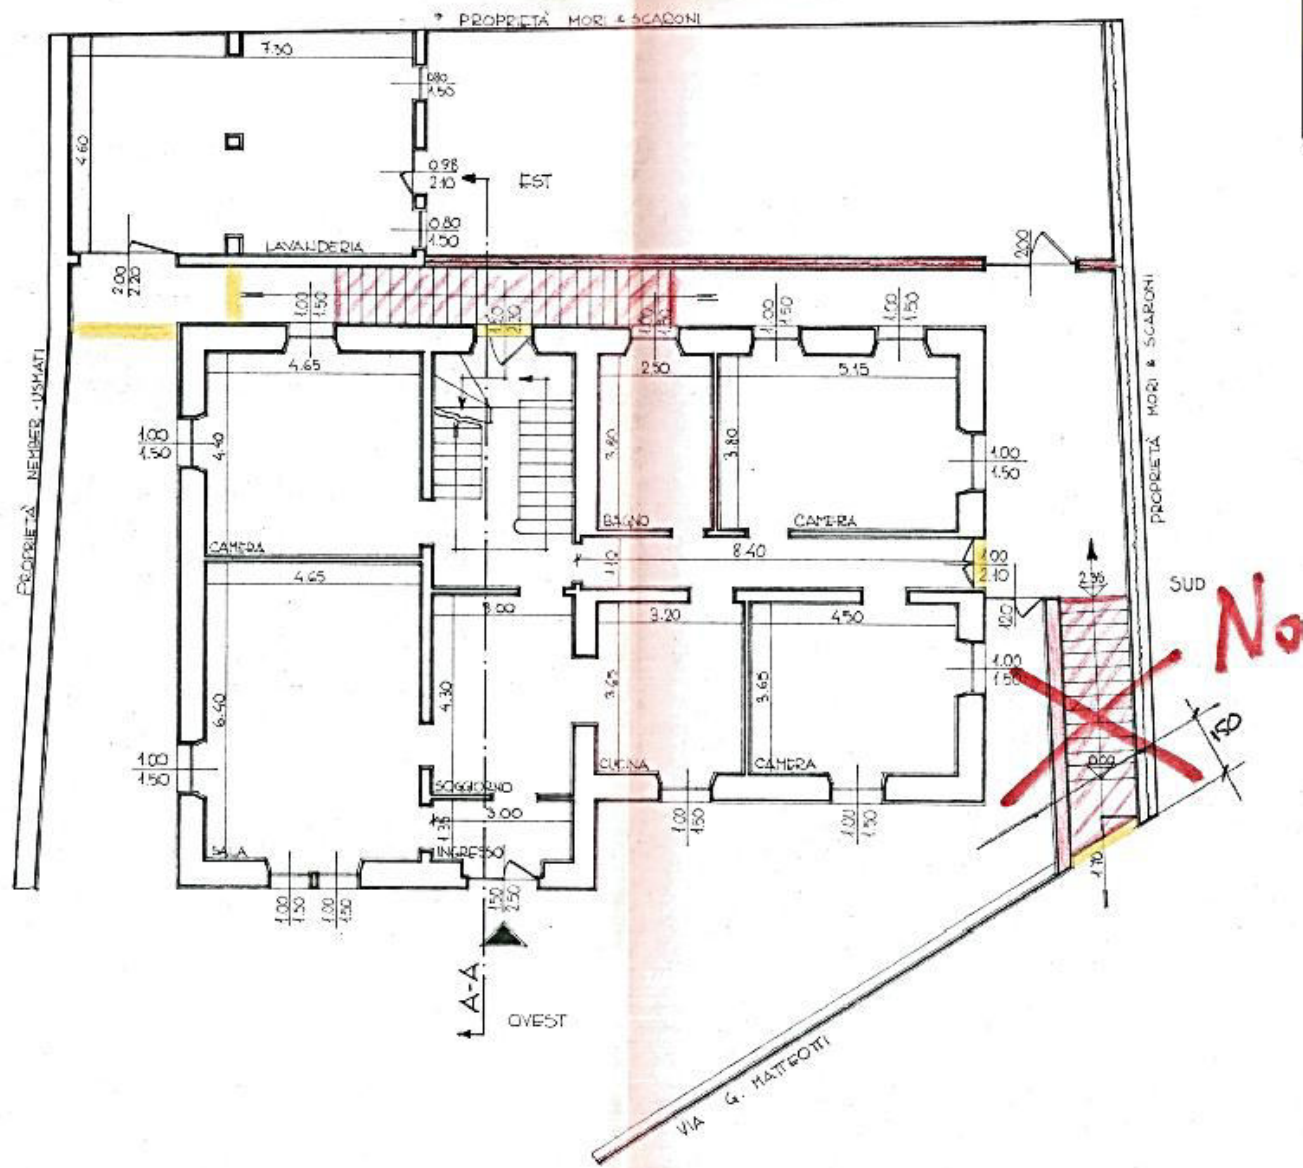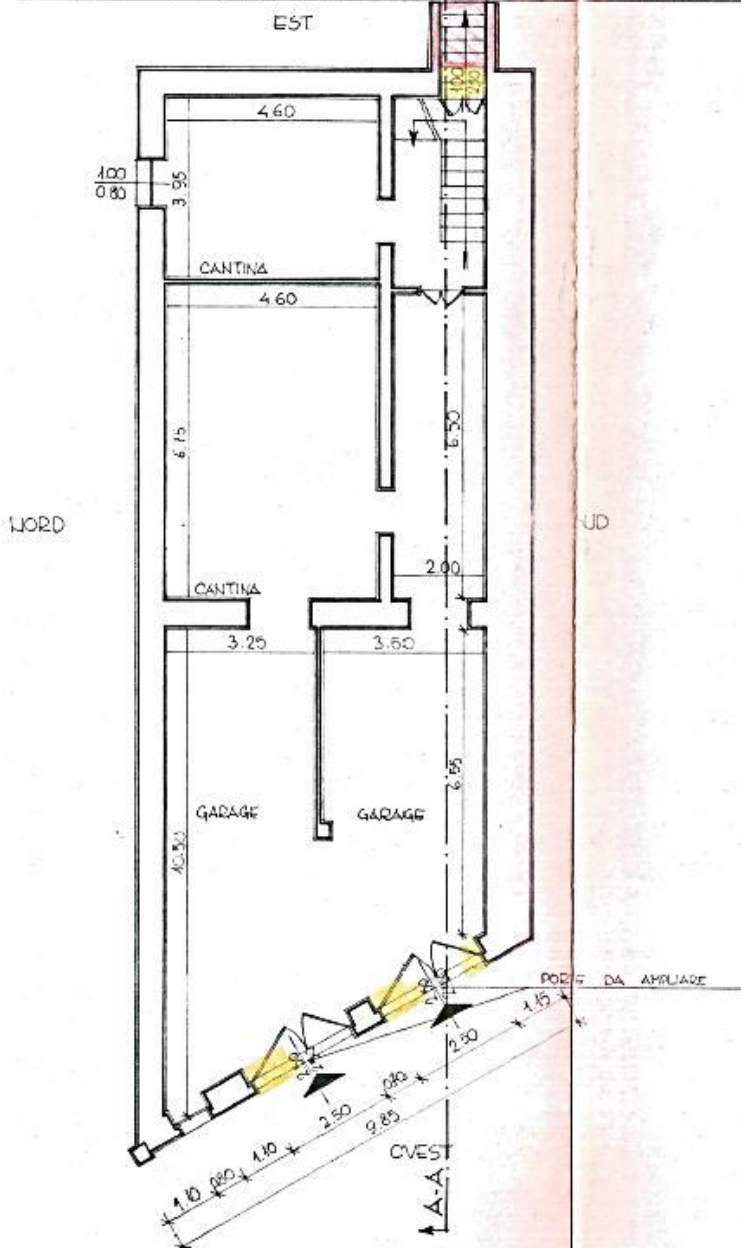


PIANTA PIANO TERRENO — SCALA 1:100


PROSPETTO EST — SCALA 1:100



PROSPETTO SUD — SCALA 1:100

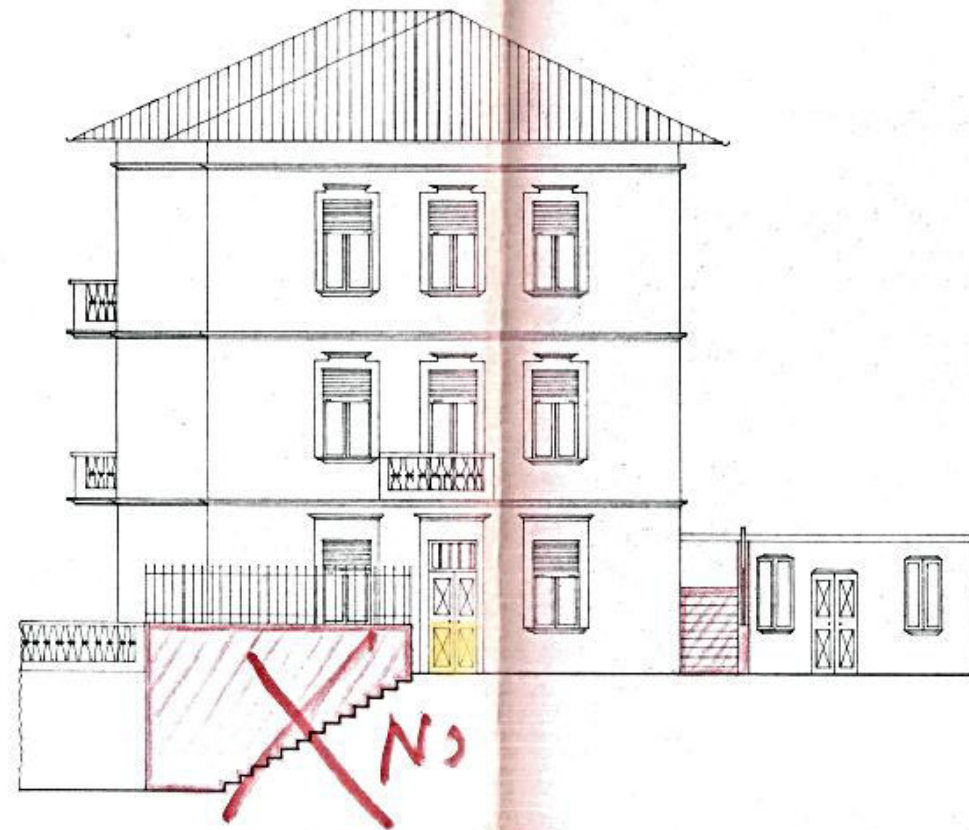

SEZIONE A-A — SCALA 1:100

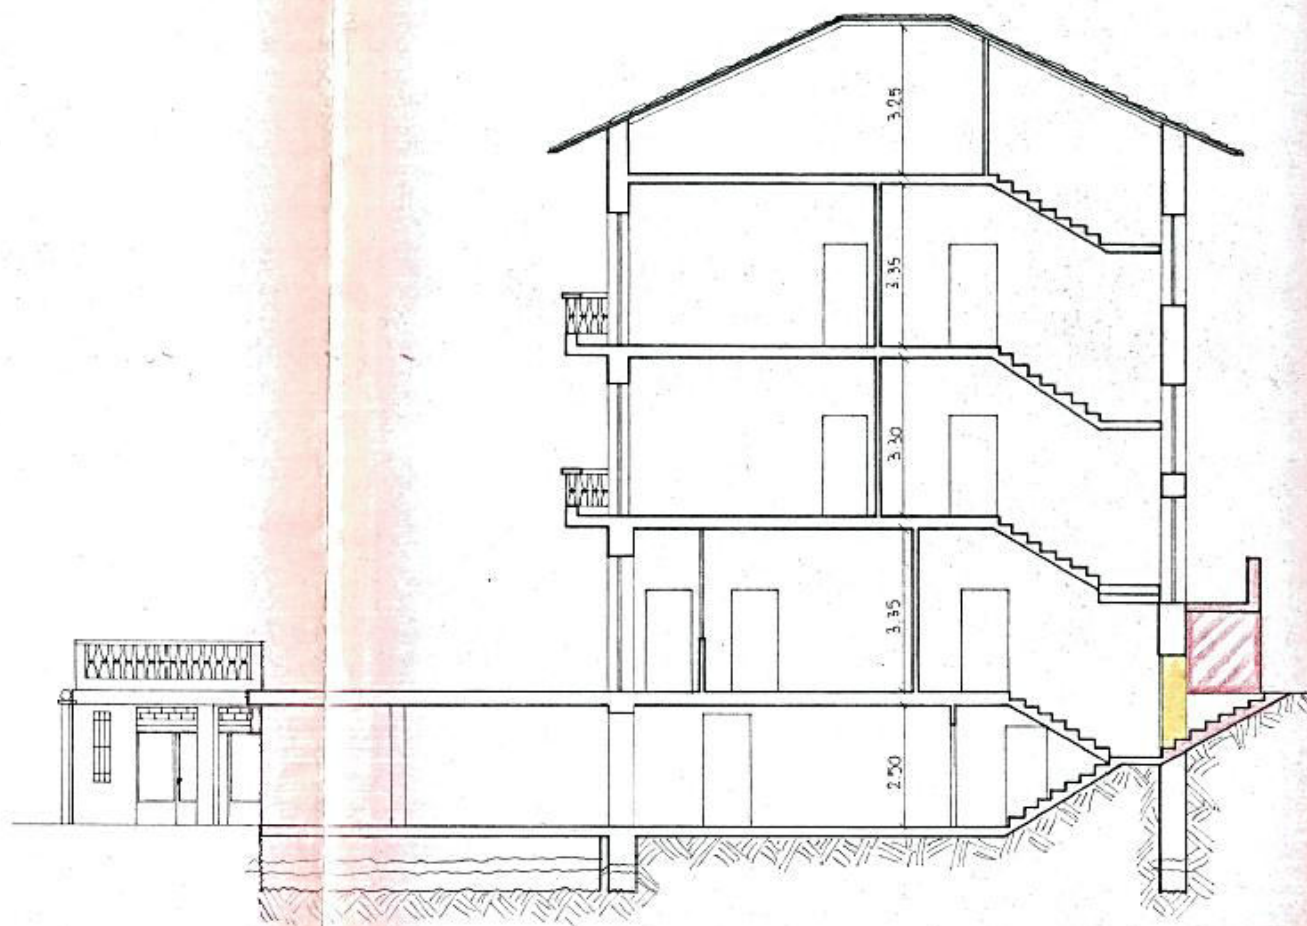



RIPRISTINO DI FABBRICATO ESISTENTE SUI MAPPALE 23 E 44 DEL COMUNE DI DESENZANO - VIA MANTOVA

ESTRATTO MAPPA INDICATIVO
FG. 31 - COMUNE DI DESENZANO
SCALA 1:2000

COMUNE DI DESENZANO DEL GARDA
PROVINCIA DI BRESCIA


PROGETTO ESAMINATO DALLA COMMISSIONE
EDILIZIA IL 22 DIC. 1987
VERBALE N° 668

PROGETTO APPROVATO
AUTOMATIZZAZIONE EDILIZIA
N. 784

In data 31 MAG. 1989
Il Sindaco

L'ASSESSORE AUTOMATIZZAZIONE EDILIZIA

(Dr. Giovanni De Gasperi)

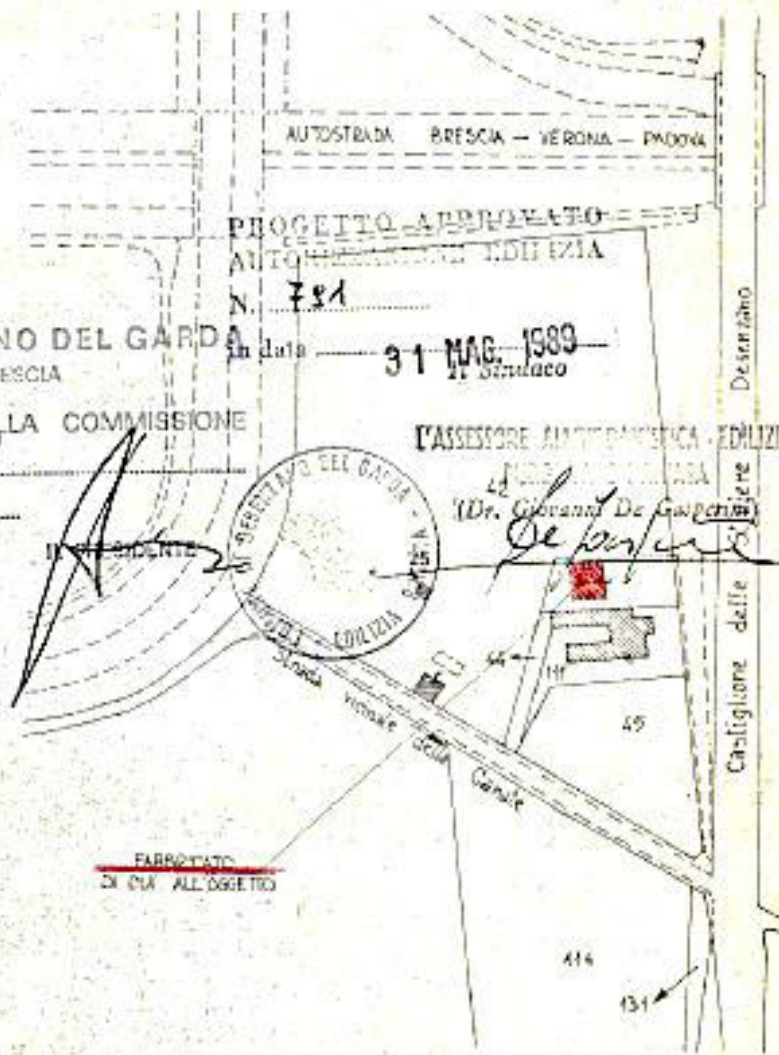

IL TECNICO

IL COMMITTENTE

STUDIO TECNICO


Geom. Emilio Strapparava
Via G. Matteotti 39 - Tel. 871135
LUNEGGIANE PIATUCCO (Rd)

DIS. N° 40 B


200 1987



Planimetria Generale

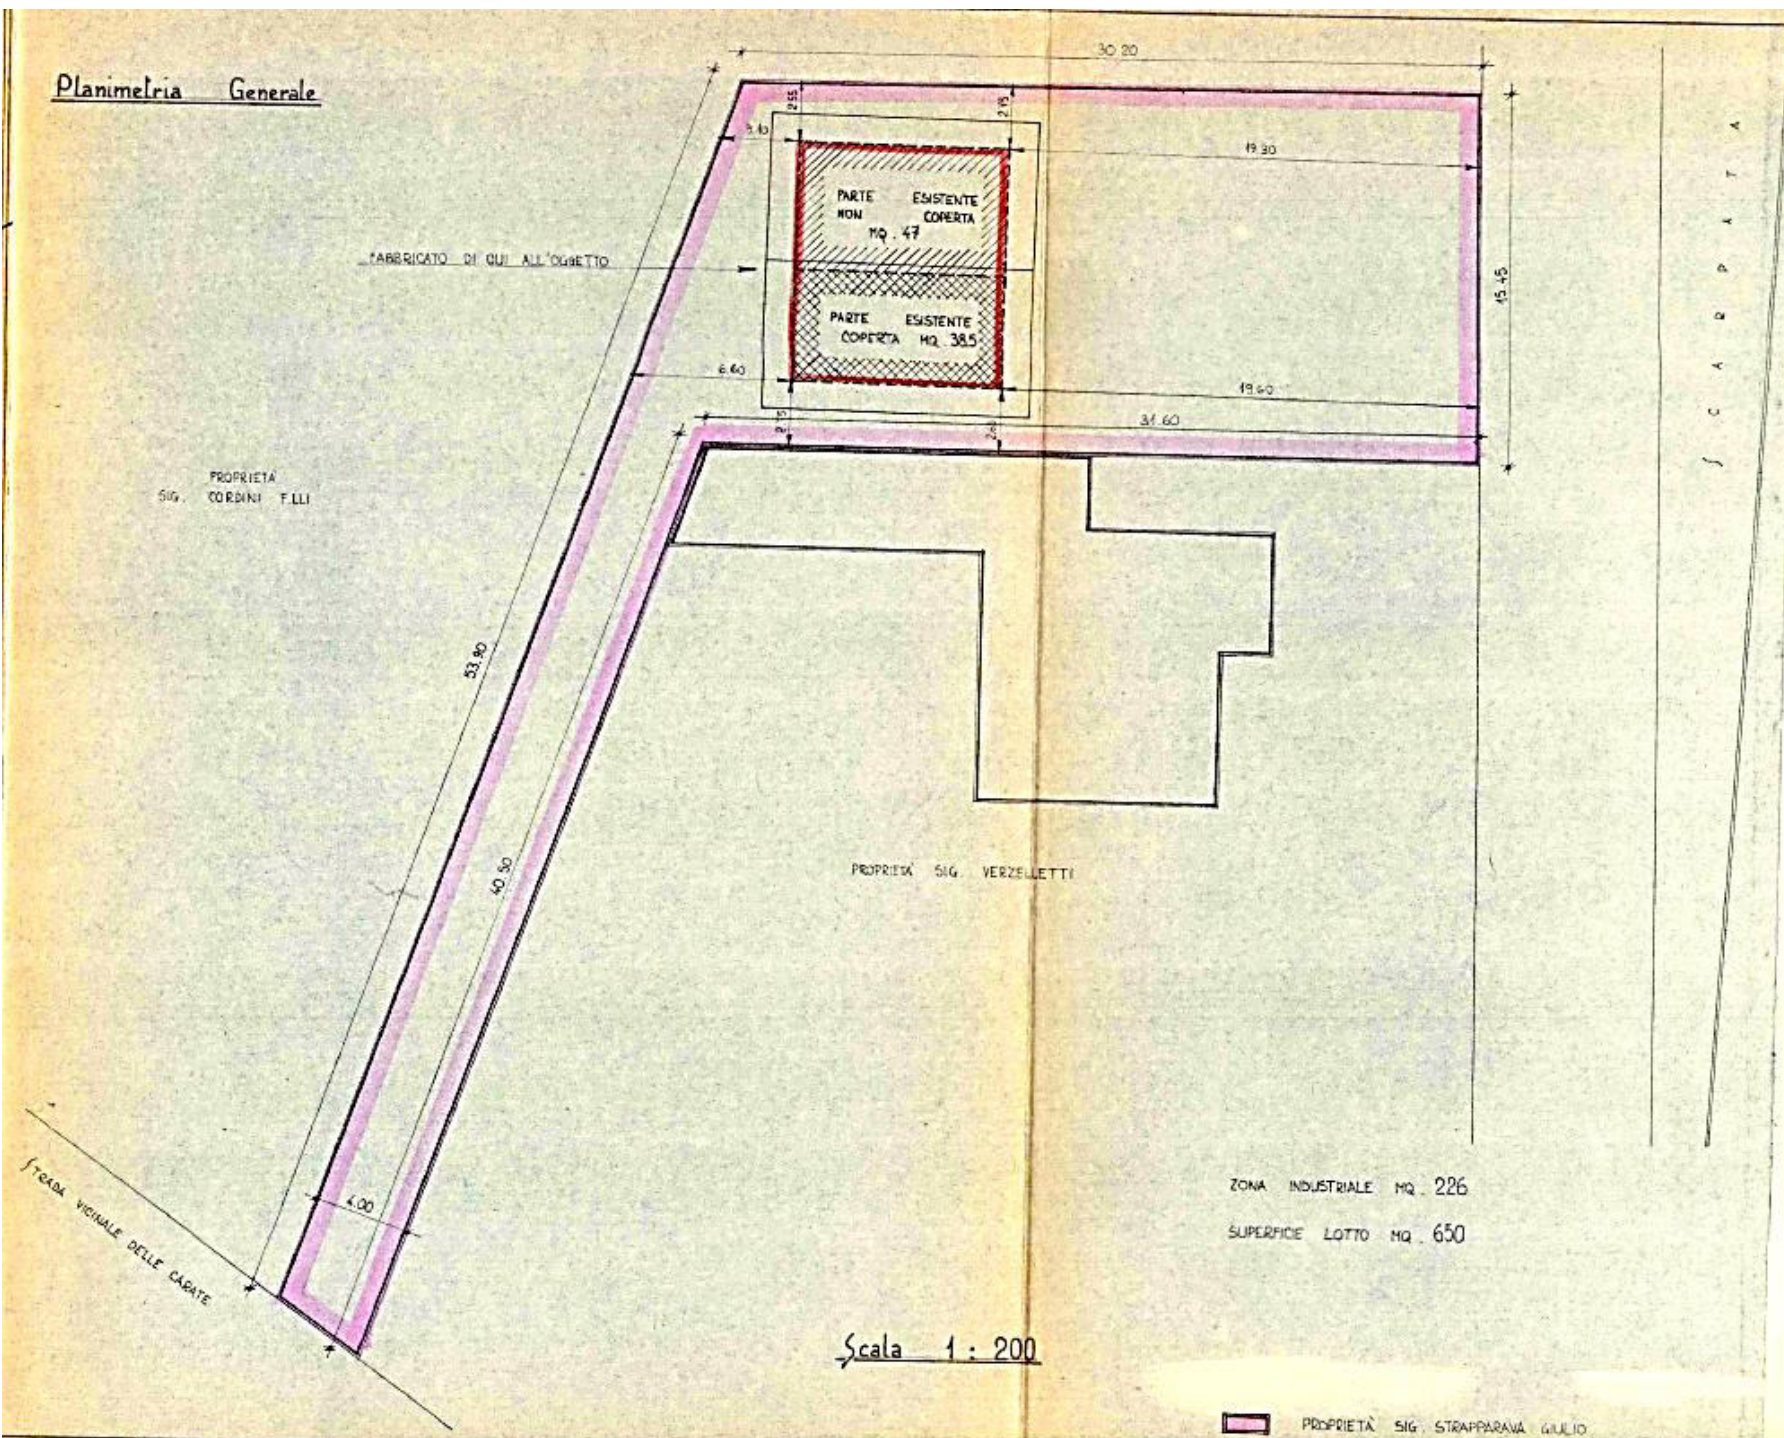

Pianta Pianoterra

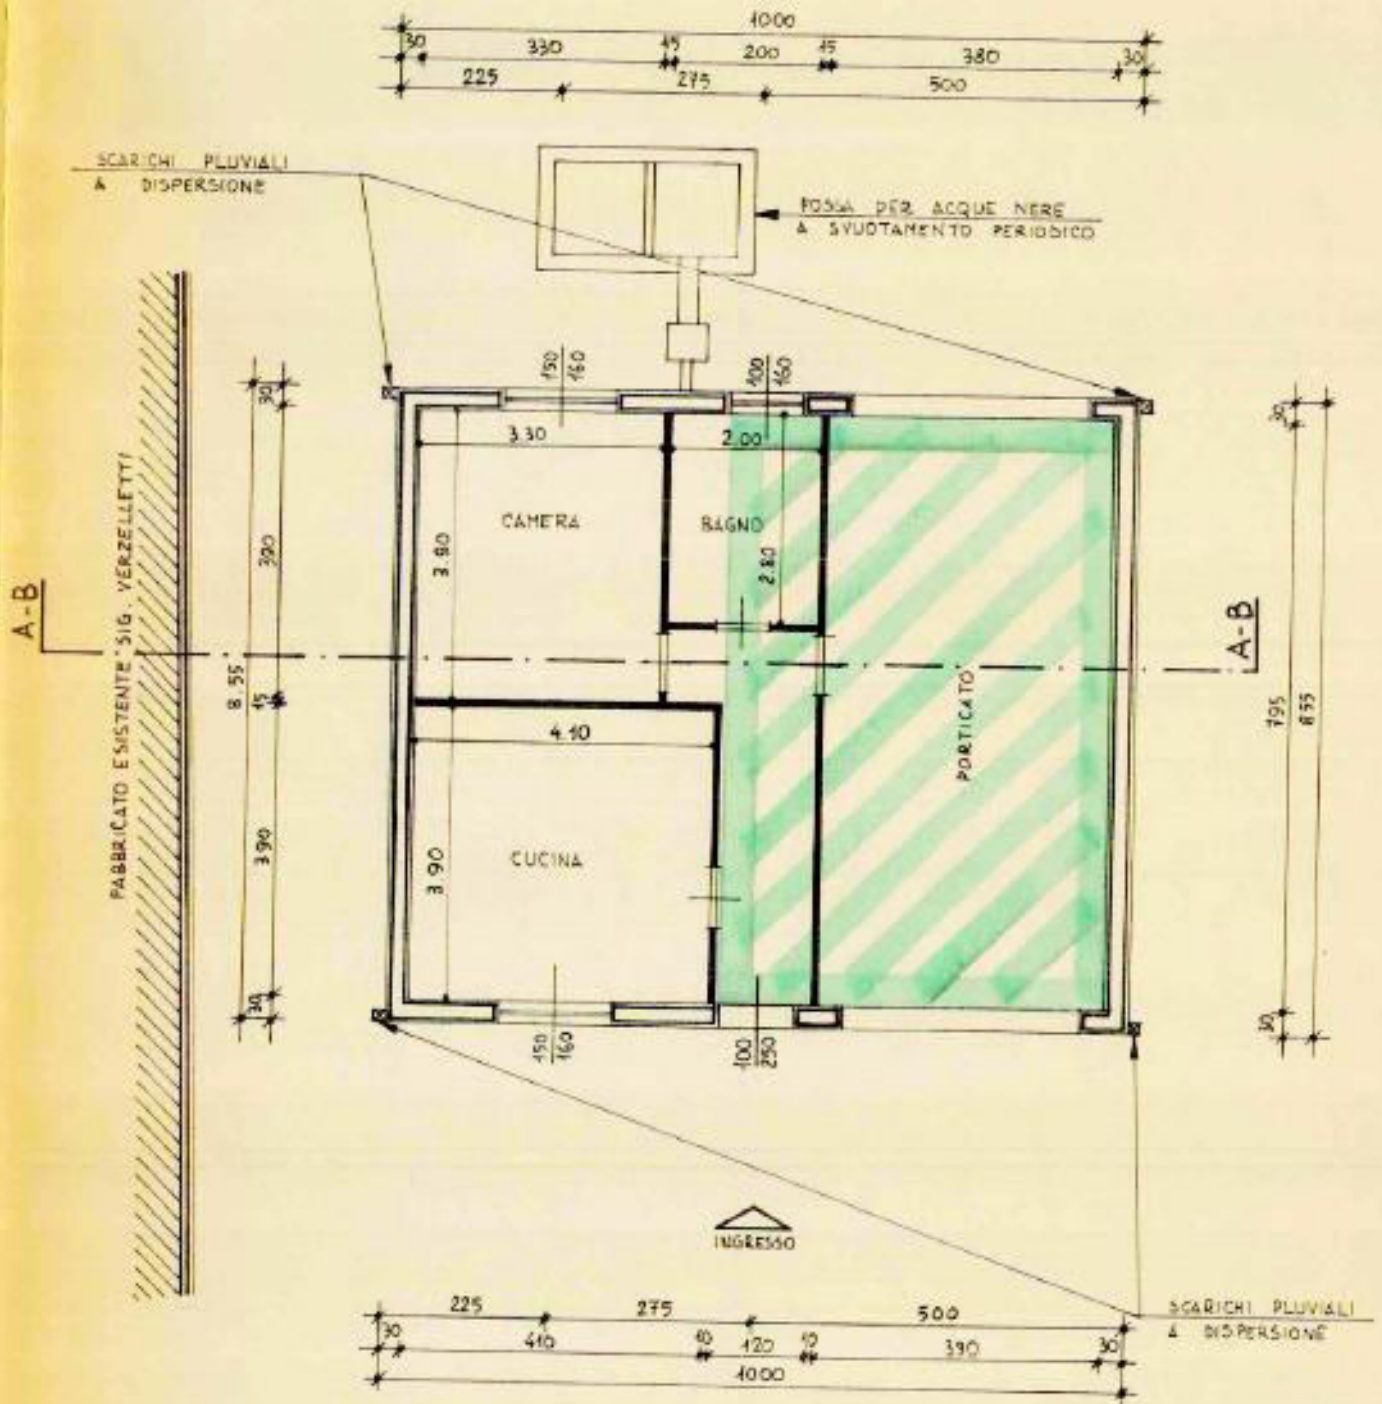


Scala 1:100




OPERE DA ESEGUIRE

Prospetto Ovest

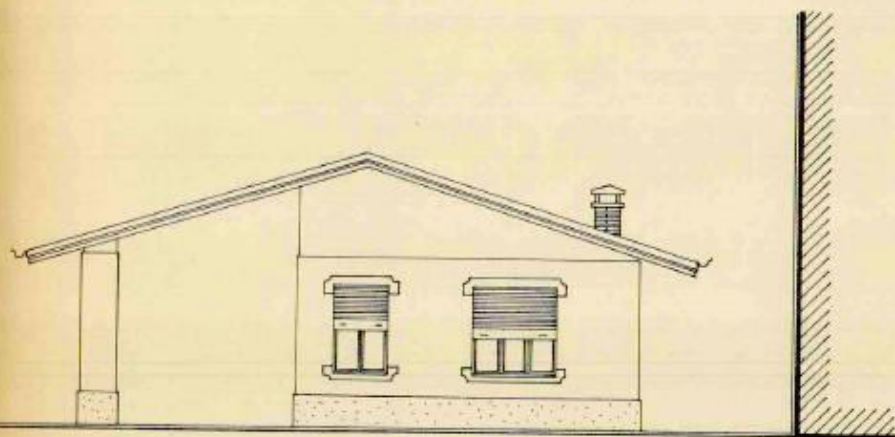

Sezione A-B

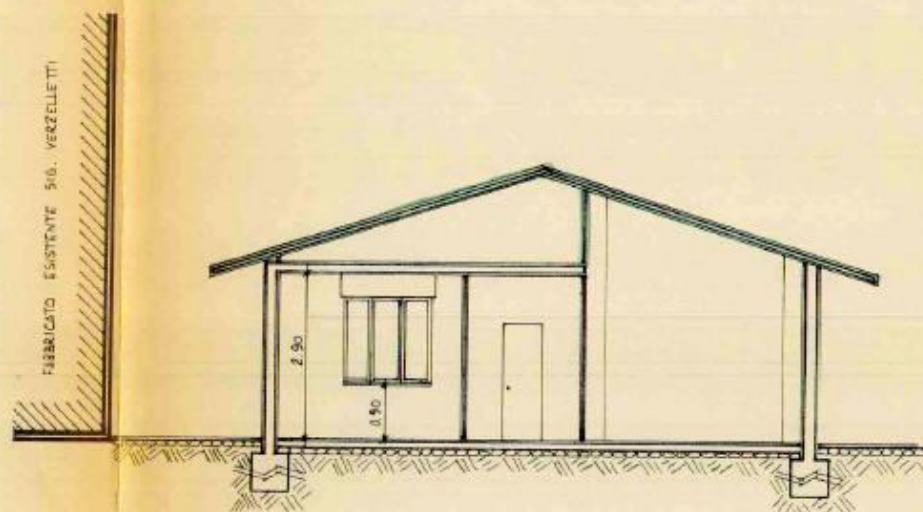

COMUNE DI CESENZANO

DESENZANO DEL GARDA
1092 " 11 APR. 1989
UFFICIO TECNICO

RIPRISTINO DI FABBRICATO ESISTENTE
SUI MURALI 23 E 44 DEL CONFINO DI DESENZANO - VIA MANTOVA.

ESTRATTO MAPPA INDICATIVO
FG 34 — COMUNE DI DESENZANO
SCALA 1 : 2000

**PROGETTO APPROVATO
AUTORIZZAZIONE EDILIZIA**

N. 781

in data 31 MAY, 1989

L'ASSESSORE ALL'IGIENE Pubblica EDILIZIA

FM 21-17 DATA

(Dr. Giovanni De Gasperi)

14

Deputy

~~FABBRICATO
IN CUI ALL'OGGETTO~~

IL TECNICO

STUDIO TECNICO
Geom. Emilio Strapparava
Via G. Andreotti 32 - Tel. 871136
LUMEZZANE PIATUCCO (Bs)

DIS. N° 40 B

30 DEC 1988

Planimetria Generale

PROPRIETÀ
Sg. CORDINO F.LL)

FABBRICATO ESISTENTE

PROPRITA SIG. VERZELLETTI

ZONA INDUSTRIALE HQ. 226

SUPERFICIE LOTTO mq. 650

SUPERFICIE PARCHEGGIO mq. 29,50

Scala 1 : 200

PROPRIETÀ SIG. STRAPPARAVA