

Mod. B (Nuovo Catalogo Edizione Urbane)

NUOVO CATASTO EDILIZIO URBANO

THE DAYTONALPHACED IN APRIL 1970. N. 445

De

Scheda N.° 2

ATRA- 42

PIANTA PIANO TERRA

MAGAZZINO

ALBRECHT

PIANTA PIANO PRIMO

19

10

3

ORIENTAMENTO

KIRI

SCALE OF 1:200

SPAZIO RISERVATO PER LE ANNOTAZIONI D'UFFICIO

17185

675

GEOMETRA

(Tito, come è capitato del resto)

FRANCESCO BERTUZZO

Iscritto all'Albo dei GEOMETRIdella Provincia di YICENZA

MTA 13. septembre. 85

Firm: Francesca Zetina

Catasto dei Fabbricati - Situazione al 30/03/2023 - Comune di MONTEGALDA(F514) - < Foglio 19 - Particella 44 - Subalterno 3 >
 in mep 01
 Firmato DAVID MONTEGALDA E TESSO Da: ARUBAPEC EU QUALIFIED CERTIFICATES CA G1 Serial#: 799e0e0b91747a97594f02cbc595f115

Agenzia delle Entrate
CATASTO FABBRICATI
Ufficio Provinciale di
Vicenza

Dichiarazione protocollo n. VI0094915 del 27/09/2021

Comune di Montegalda

Via Boschi

civ. 7

Identificativi Catastali:

Sezione:

Foglio: 19

Particella: 44

Subalterno: 5

Compilata da:

Pirollo Andrea

Iscritto all'albo:

Geometri



Prov. Padova

N. 3766

Planimetria

Scheda n. 1

Scala 1:200

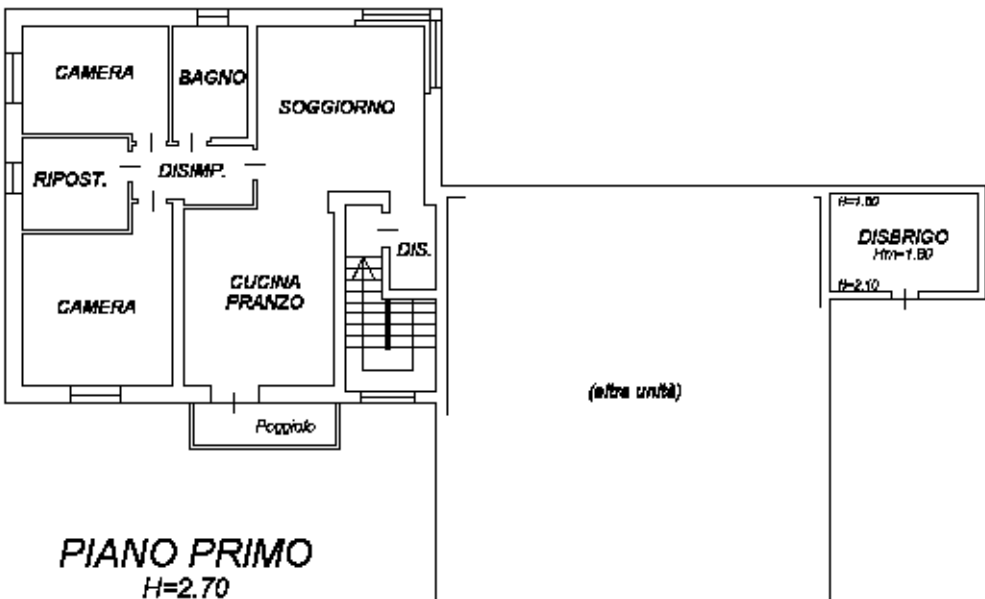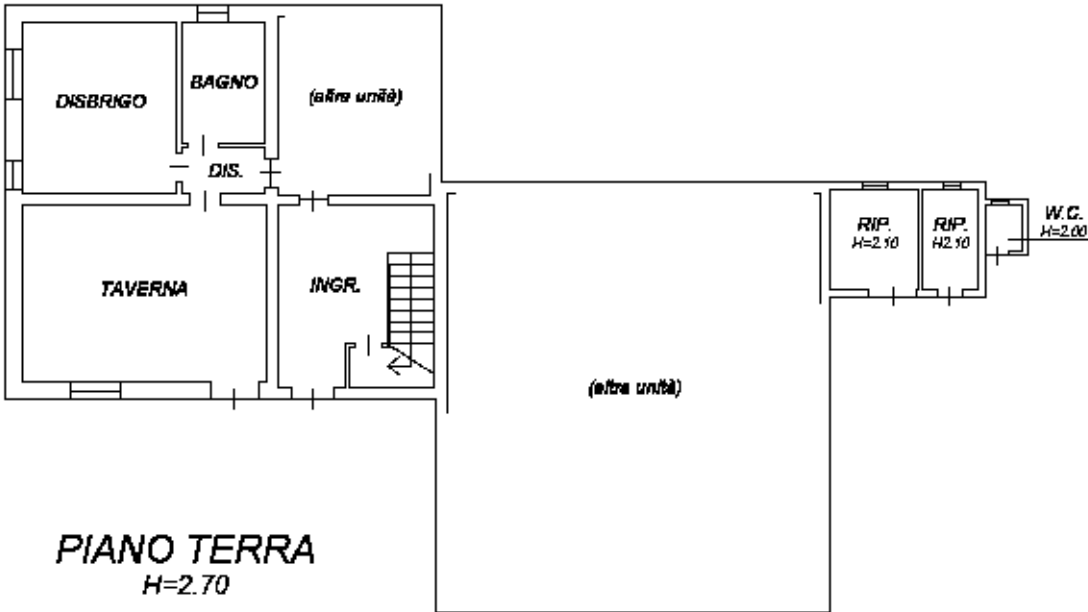

Ultima planimetria in atti

Agenzia delle Entrate
CATASTO FABBRICATI
Ufficio Provinciale di
Vicenza

Dichiarazione protocollo n. VI0094915 del 27/09/2021

Comune di Montegalda

Via Boschi

civ. 7

Identificativi Catastali:

Sezione:

Foglio: 19

Particella: 44

Subalterno: 6

Compilata da:

Pirola Andrea

Iscritto all'albo:

Geometri


Prov. Padova

N. 3766

Planimetria

Scheda n. 1

Scala 1:200

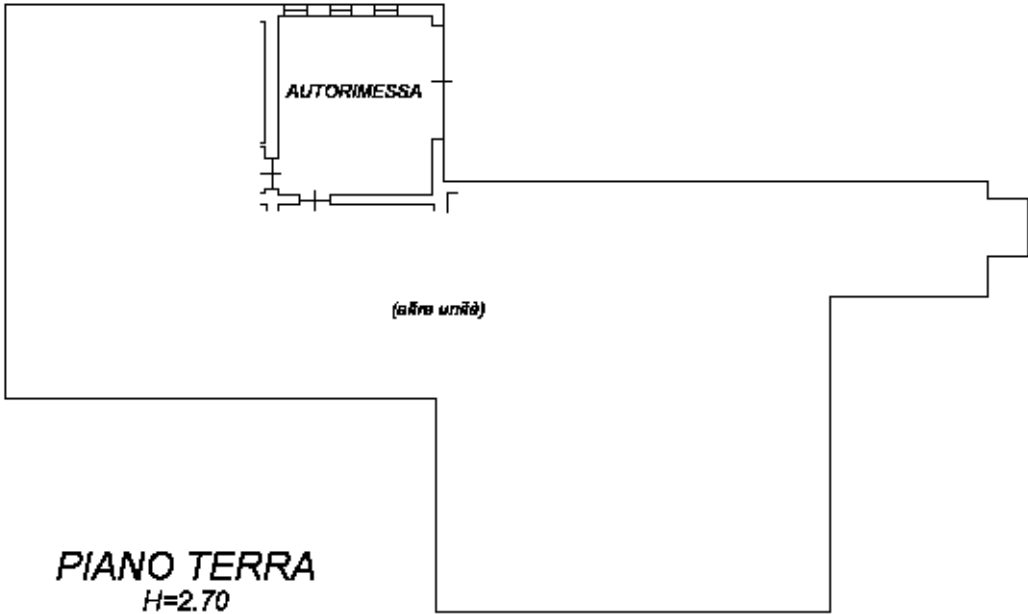

Ultima planimetria in atti