

Agenzia del Territorio
CATASTO FABBRICATI
Ufficio Provinciale di
Massa

Dichiarazione protocollo n. 000152486 del 21/10/2002

Planimetria di u.i.u. in Comune di Zeri

Loc. Patigno

civ. SNC

Identificativi Catastali:

Sezione:

Foglio: 36


Particella: 1120

Subalterno: 5


Scheda n. 1

Scala 1:200

PIANTA PIANO PRIMO
h: 2.70

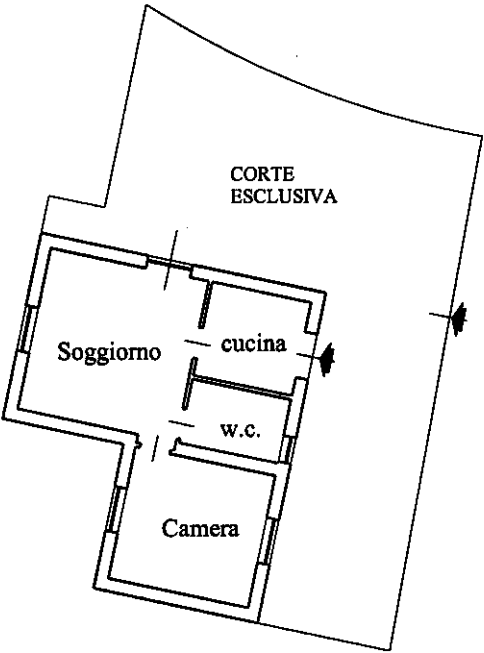

PIANTA PIANO SECONDO

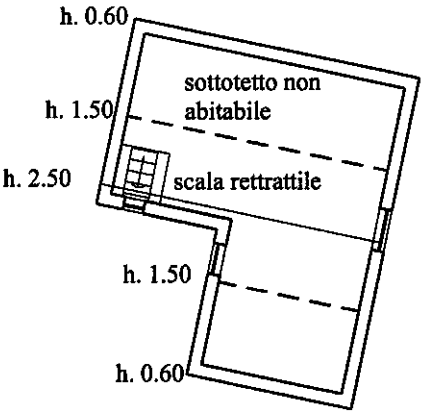

Ultima planimetria in atti