


COMUNE DI MESORACA (KR)		
R.G. Es.l. 57/2024	DATA 16/09/2024	OGGETTO: PLANIMETRIA
	SCALA	FOGLIO 3 - P.LLA 334
	MESORACA, LOCALITA' SPARTAPRETI	
	REDATTO: Ing. Anno Antonio ARMENTANO	

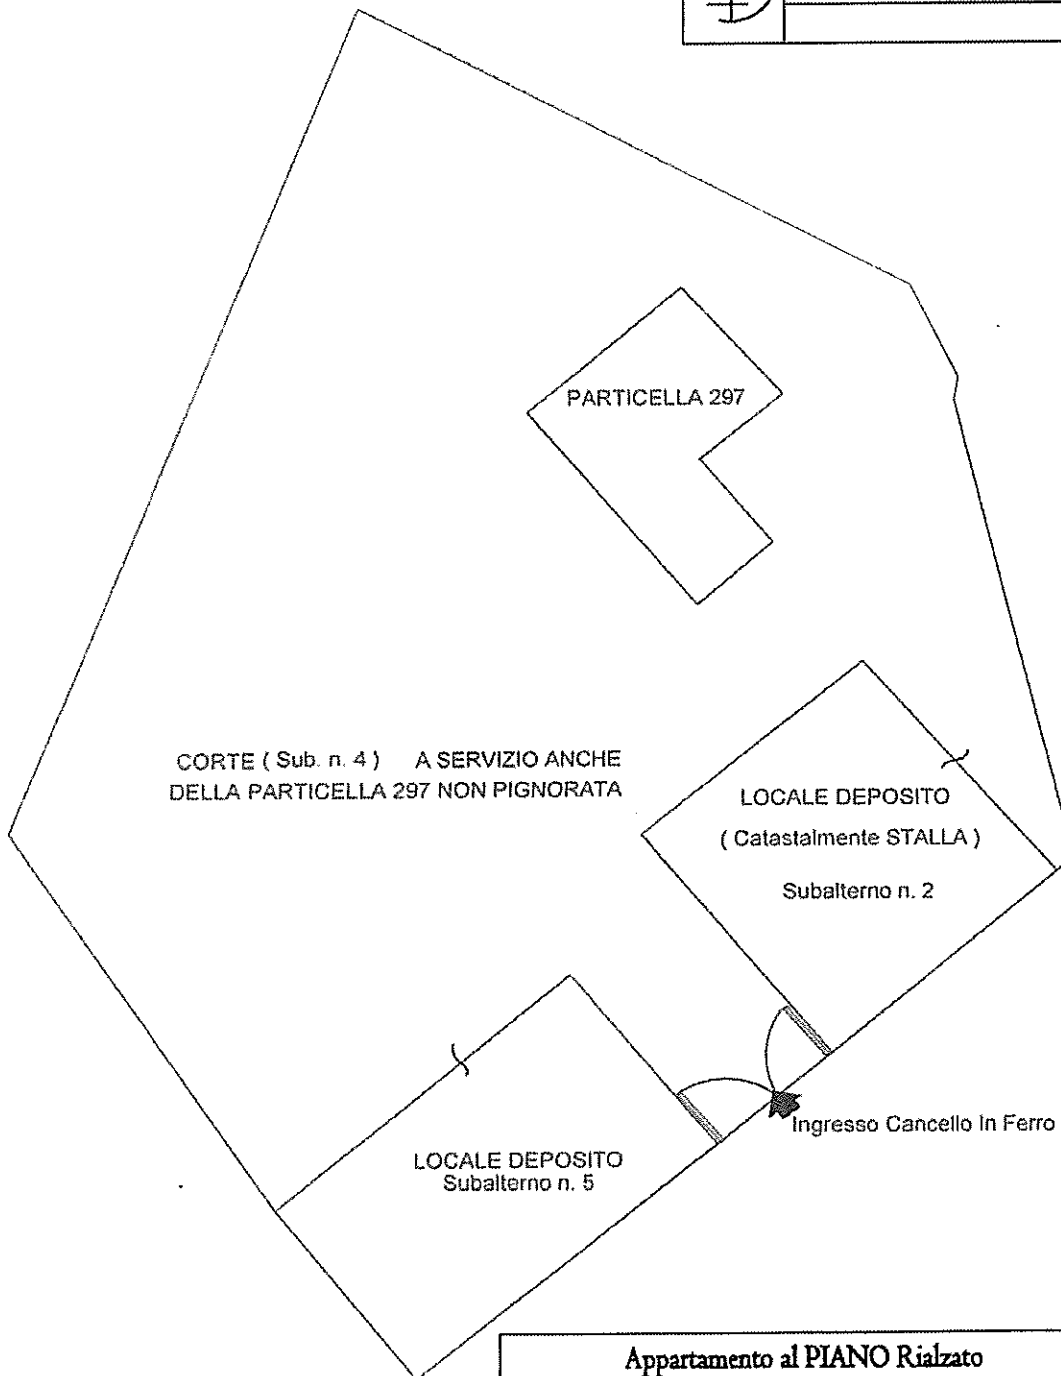


Appartamento al PIANO Rialzato			
Tipo Superficie	DIMENSIONE	COEFF.	SUP. EQUIV.
Locali Deposito	mq 475,00	1,00	mq 475,00
Corte a Servizio del Lotto e della P.lla 297 NON pignorata			
Superficie Lorda Equivalente Commerciale	mq 475,00		

2003 2003

230

234

235

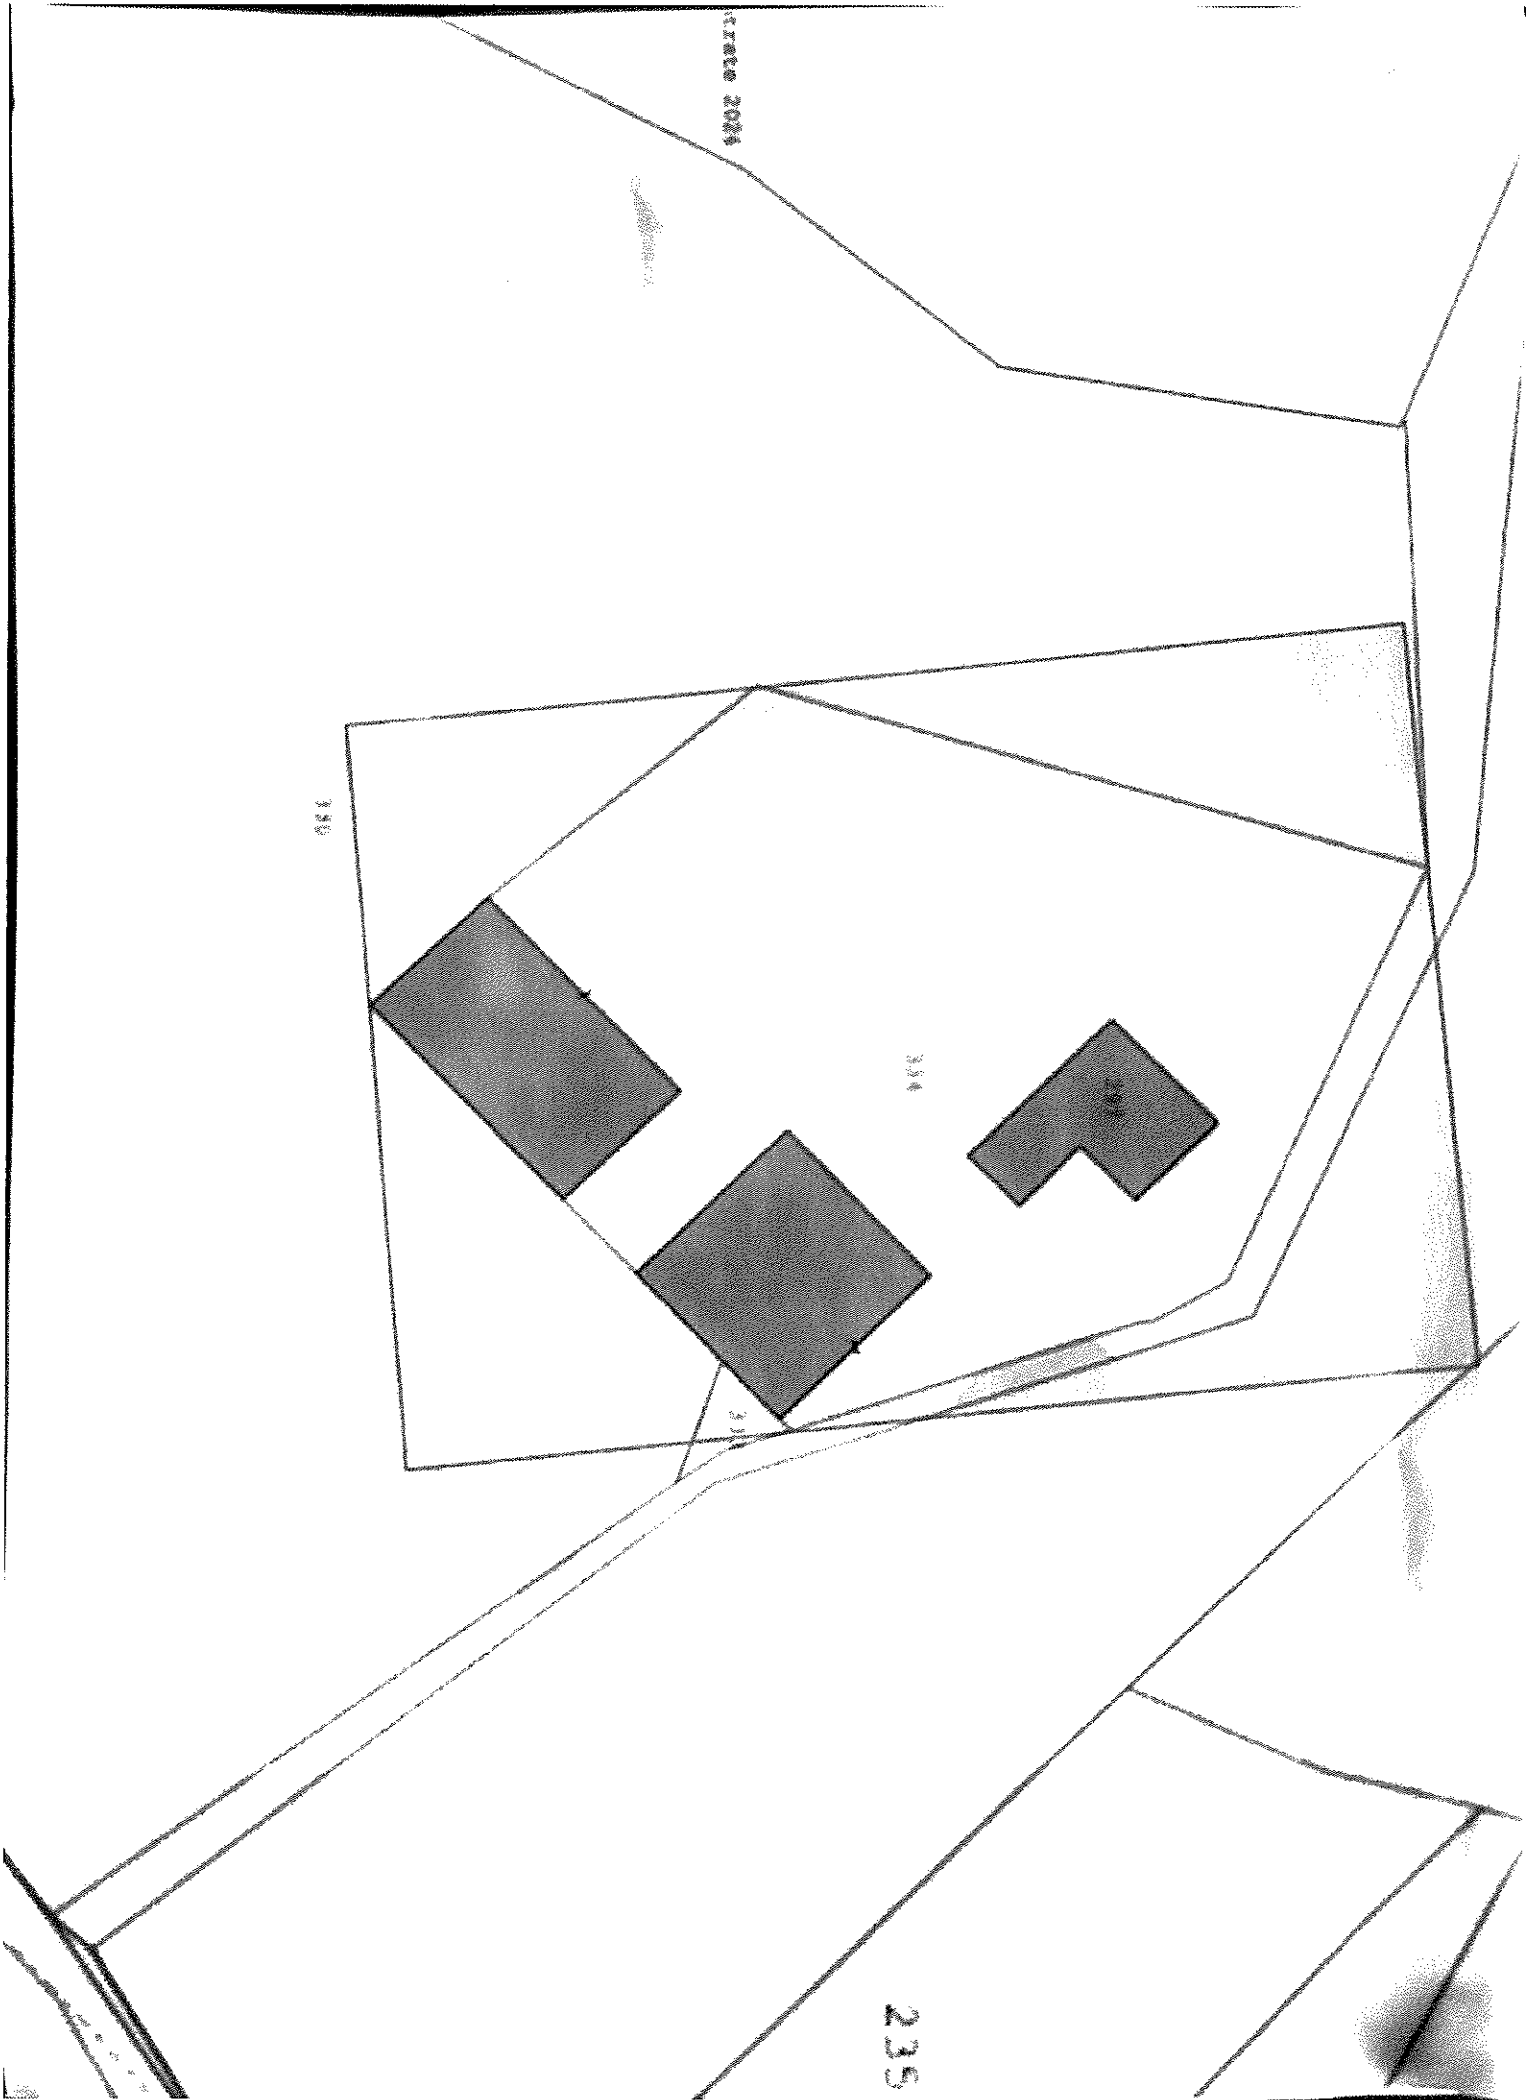

Agenzia delle Entrate
CATASTO FABBRICATI
Ufficio Provinciale di
Crotone

Dichiarazione protocollo n. KR0002979 del 02/02/2024

Comune di Mesoraca

Localita' Spartapreti

civ. BMC

Identificativi Catastali:

Sezione:

Foglio: 33

Particella: 334

Subalterno: 5

Compilata da:

Scalzi Guido

Iscritto all'albo:

Agrotecnici

Prov. Catanzaro

N. 538


Planimetria

Scheda n. 1

Scala 1:200

Plano Terra

Hm: 3,65 m

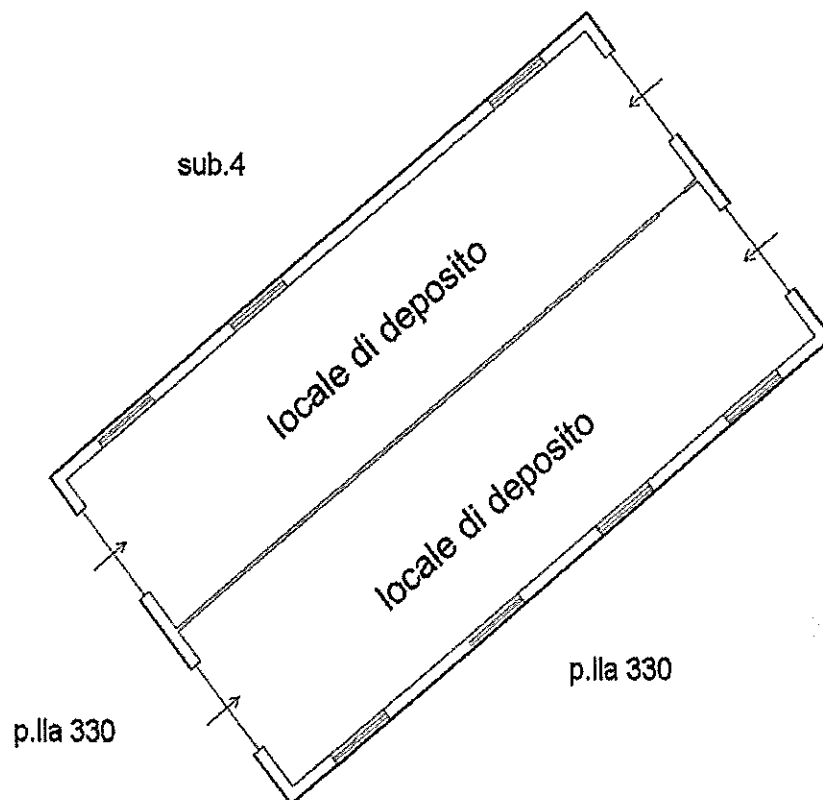

Catasto Fabbricati - Situazione al 29/08/2024 - Comune di MESORACA (F157) - Foglio 33 Particella 334 Subalterno 5 - LOCALITA' SPARTAPRETI - SNC Piano I

Agenzia delle Entrate
CATASTO FABBRICATI
Ufficio Provinciale di
Crotone

Dichiarazione protocollo n. KR0040728 del 13/04/2017

Planimetria di u.i.u. in Comune di Mesoraca

Localita' Spartapreti

civ. SNC

Identificativi Catastali:

Serie:

Foglio: 33

Particella: 334

Subalterno: 2

Compilata da:

Falbo Filippo

Iscritto all'albo:
Geometri

Prov. Crotone


N. 00269

Scheda n. 1

Scala 1:200

Pianta Piano Terra

Hm=4,70

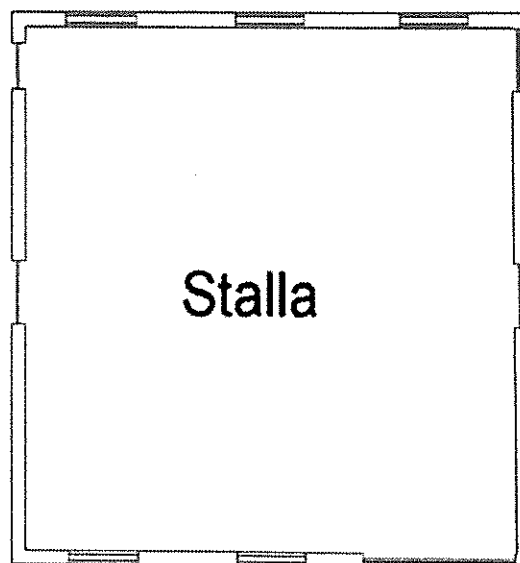

Canto da Fabbrica - Situazione al 29/08/2024 - Comune di MESORACA (C.A.F. 137) - Foglio 33 Particella 334 Subalterno 2
LOCALITA' SPARTAPRETI, SNC Piano T