


PIANTA PRIMO PIANO
(RESTA INVARIATO)



PIANTA PIANO TERRA

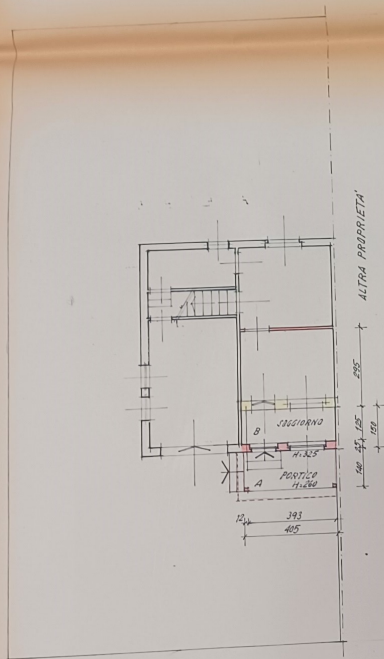

TRAVESSA VIII
PLANIMETRIA
SCALA 1:200

ESTRATTO MAPPA
COMUNE DI BRESCIA
10296 14-02-86
SETTORE GESTIONE TERRITORIO



COMUNE DI BRESCIA
FOGLIO N° 230
SCALA 1:2000

A PORTICO MQ. 5.67
B SOGGIORNO MQ. 4.90

STUDIO TECNICO GEOMETRI

studio tecnico	comune di	committente	
	BRESCIA		
progetto	AMPLIAMENTO		
elaborato	ESTRATTO MAPPA-PLANIMETRIA PIANTE-PROSPETTI-		pe. n° 173/85
data	OTTOBRE 85	scala 1:100	fav. n° 01

studio tecnico	comune di	committente	
	BRESCIA		
progetto	AMPLIAMENTO		
elaborato	ESTRATTO MAPPA-PLANIMETRIA PIANTE-PROSPETTI-		pe. n° 173/85
data	OTTOBRE 85	scala 1:100	fav. n° 01