

Agenzia del Territorio
CATASTO FABBRICATI
Ufficio Provinciale di
Cosenza

Dichiarazione protocollo n. CS0400504 del 02/08/2007

Planimetria di u.i.u. in Comune di Dipignano

Contrada Casalichio

civ. SNC

Identificativi Catastali:

Sezione:

Foglio: 3

Particella: 689

Subalterno: 1

Compilata da:

Pellegrino Antonio Carmine

Iscritto all'albo:


Geometri

Prov. Cosenza


N. 2482

Scheda n. 1


Scala 1:200

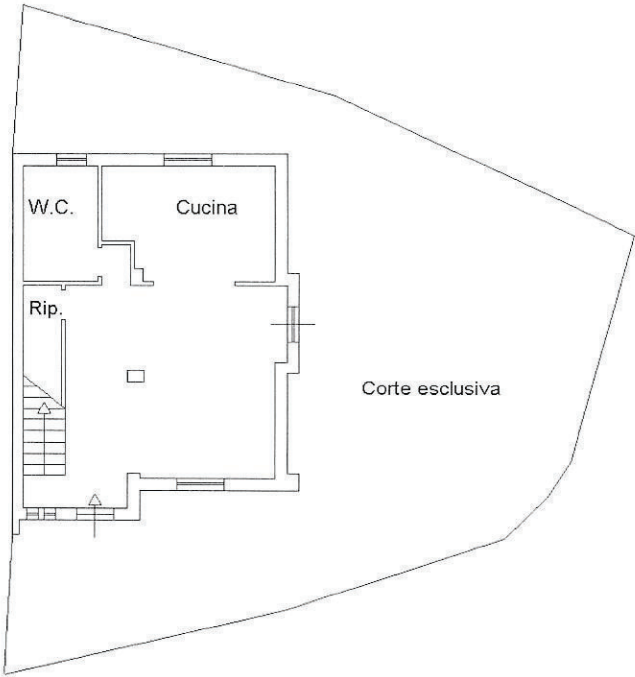

Pianta Piano Terra
H=2.70

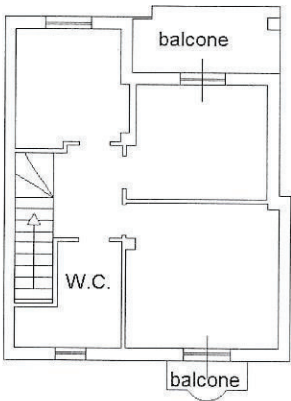

Pianta Primo Piano
H=2.80

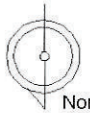

Orientamento

Catasto dei Fabbricati - Situazione al 04/11/2025 - Comune di DIPIGNANO (CS04) - < Foglio 3 Particella 689 Subalterno 1 >
VIA CASALICCHIO n. SNC Piano T-1