



ALLEGATI

ALLA CONSULENZA ESTIMATIVA GIUDIZIARIA

Tribunale di L'Aquila

Procedura n. 06/2023

1. ELABORATI PLANIMETRICI LOTTI

- 1.1 Elaborato planimetrico LOTTO 1
- 1.2 Elaborato planimetrico LOTTO 2
- 1.3 Elaborato planimetrico LOTTO 3
- 1.4 Elaborato planimetrico LOTTO 4
- 1.5 Elaborato planimetrico LOTTO 5
- 1.6 Elaborato planimetrico LOTTO 6
- 1.7 Elaborato planimetrico LOTTO 7
- 1.8 Elaborato planimetrico LOTTO 8
- 1.9 Elaborato planimetrico LOTTO 9
- 1.10 Elaborato planimetrico LOTTO 10
- 1.11 Elaborato planimetrico LOTTO 11
- 1.12 Elaborato planimetrico LOTTO 12
- 1.13 Elaborato planimetrico LOTTO 13
- 1.14 Elaborato planimetrico LOTTO 14
- 1.15 Elaborato planimetrico LOTTO 15
- 1.16 Elaborato planimetrico LOTTO 16
- 1.17 Elaborato planimetrico LOTTO 17
- 1.18 Elaborato planimetrico LOTTO 18
- 1.19 Elaborato planimetrico LOTTO 19
- 1.20 Elaborato planimetrico LOTTO 20
- 1.21 Elaborato planimetrico LOTTO 21
- 1.22 Elaborato planimetrico LOTTO 22
- 1.23 Elaborato planimetrico LOTTO 23
- 1.24 Elaborato planimetrico LOTTO 24
- 1.25 Elaborato planimetrico LOTTO 25
- 1.26 Elaborato planimetrico LOTTO 26
- 1.27 Elaborato planimetrico LOTTO 27
- 1.28 Elaborato planimetrico LOTTO 28

L'Aquila, novembre 2025

Dott. Ing. Gianfranco Gioia




Ultima planimetria in atti

Agenzia delle Entrate
CATASTO FABBRICATI
Ufficio provinciale di L' Aquila

ELABORATO PLANIMETRICO	Compilato da: Scimia Fabrizio	Iscritto all'albo: Geometri	Prov. L' Aquila	N. 1774
Comune di L' aquila	Sezione:	Foglio: 80	Particella: 4841	Prat. 0002863 n. del 08/03/2022
Dimostrazione grafica dei subalterni	Tipo Mappale n. del del Scala 1 : 500			

PIANTA del garage interrato (LIVELLO -1)

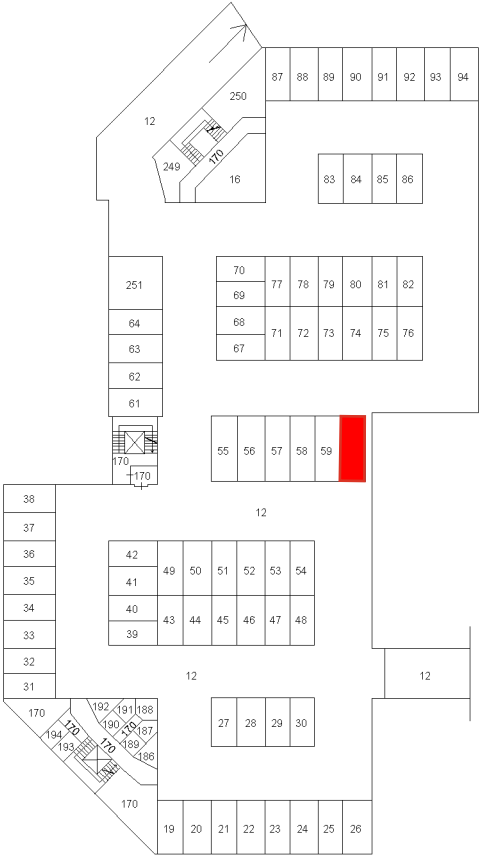

PIANTA del garage interrato (LIVELLO -2)



Ultima planimetria approvata in atti


Data: 22/03/2024 - n. T150312 - Richiedente: Telematico

Totale schede: 4 - Formato di acquisizione: A3(297x420) - Formato stampa richiesto: A4(210x297) - Fattore di scala non utilizzabile


Agenzia delle Entrate
CATASTO FABBRICATI
Ufficio provinciale di L' Aquila

ELABORATO PLANIMETRICO	Compilato da: Scimia Fabrizio	Iscritto all'albo: Geometri	Prov. L' Aquila	N. 1774
Comune di L' aquila	Sezione:	Foglio: 80	Particella: 4841	del
Dimostrazione grafica dei subalterni			Tipo Mappale n.	Scala 1 : 500

PIANTA PIANO PRIMO

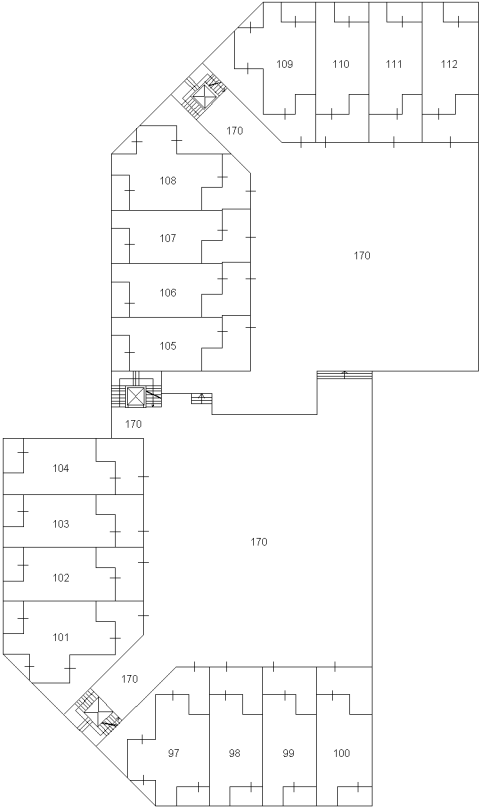

PIANTA PIANO TERRA

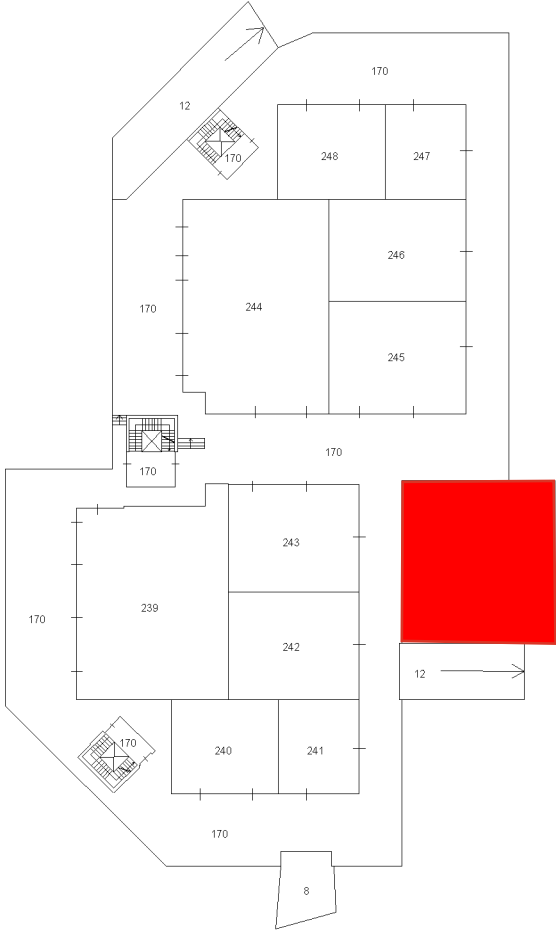


Via Monte Terminillo

NORD

Agenzia delle Entrate
CATASTO FABBRICATI
Ufficio provinciale di L' Aquila

ELABORATO PLANIMETRICO	Compilato da: Scimia Fabrizio	Iscritto all'albo: Geometri	Prov. L' Aquila	N. 1774
Comune di L' aquila	Sezione:	Foglio: 80	Particella: 4841	Prat. 0002863 n. del 08/03/2022 del
Dimostrazione grafica dei subalterni	Tipo Mappale n. del del Scala 1 : 500			

PIANTA del garage interrato (LIVELLO -1)

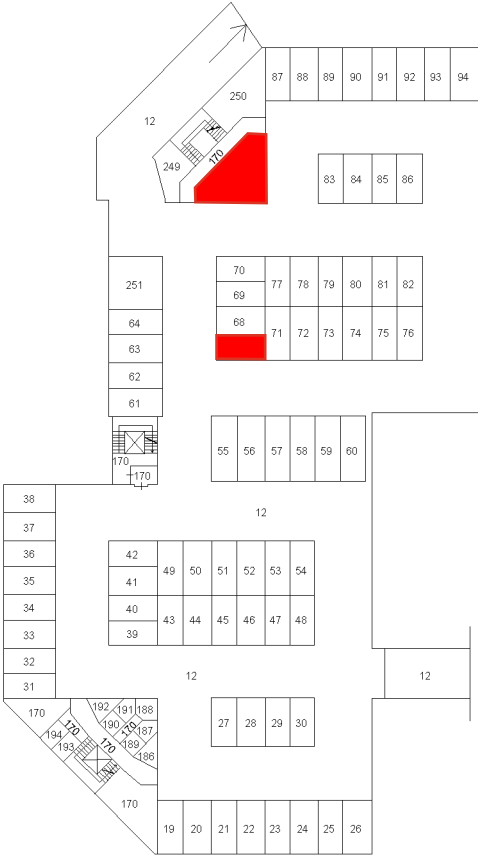

PIANTA del garage interrato (LIVELLO -2)




Ultima planimetria in atti

Agenzia delle Entrate
CATASTO FABBRICATI
Ufficio provinciale di L' Aquila

ELABORATO PLANIMETRICO	Compilato da: Scimia Fabrizio	Iscritto all'albo: Geometri	Prov. L' Aquila	N. 1774
Comune di L' aquila	Sezione:	Foglio: 80	Particella: 4841	Prat. 00026463 n. del 08/03/2022 del
Dimostrazione grafica dei subalterni	Tipo Mappale n. del del Scala 1 : 500			

PIANTA del garage interrato (LIVELLO -1)

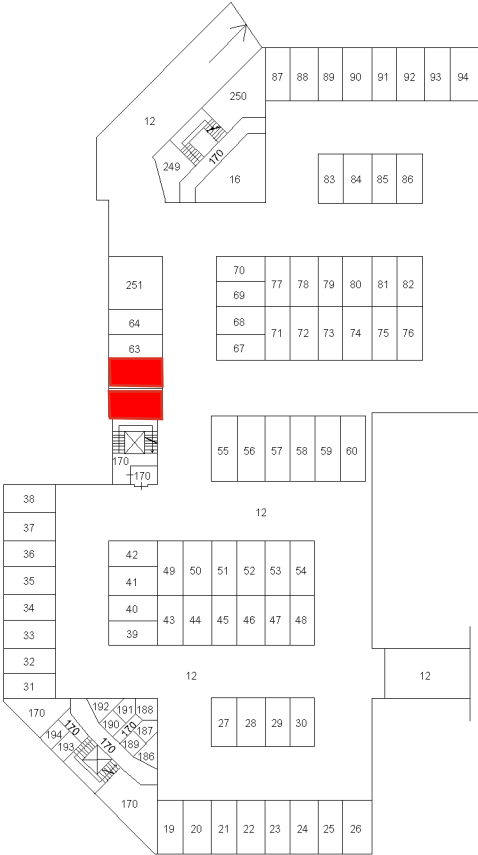

PIANTA del garage interrato (LIVELLO -2)




Ultima planimetria in atti

Agenzia delle Entrate
CATASTO FABBRICATI
Ufficio provinciale di L' Aquila

ELABORATO PLANIMETRICO	Compilato da: Scimia Fabrizio	Iscritto all'albo: Geometri	Prov. L' Aquila	N. 1774
Comune di L' aquila	Sezione:	Foglio: 80	Particella: 4841	Prat. 00026463 n. del 08/03/2022 del
Dimostrazione grafica dei subalterni	Tipo Mappale n. del del Scala 1 : 500			

PIANTA del garage interrato (LIVELLO -1)

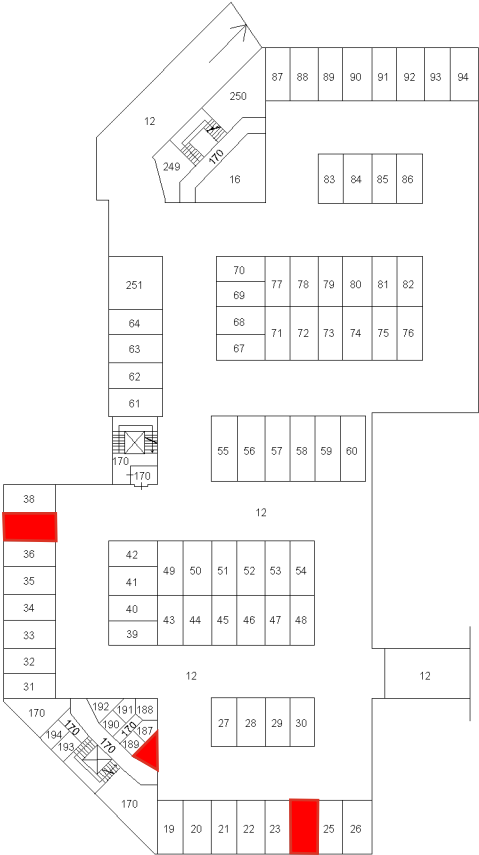


PIANTA del garage interrato (LIVELLO -2)




Agenzia delle Entrate
CATASTO FABBRICATI
Ufficio provinciale di L' Aquila

ELABORATO PLANIMETRICO	Compilato da: Scimia Fabrizio	Iscritto all'albo: Geometri	Prov. L' Aquila	N. 1774
Comune di L' aquila	Sezione:	Foglio: 80	Particella: 4841	Prat. 0002863 n. del 08/03/2022 del
Dimostrazione grafica dei subalterni	Tipo Mappale n. del del Scala 1 : 500			

PIANTA del garage interrato (LIVELLO -1)

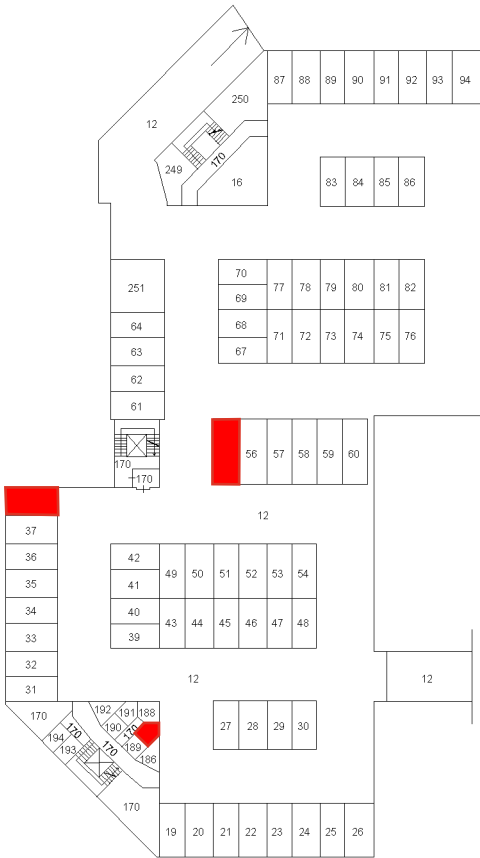


PIANTA del garage interrato (LIVELLO -2)

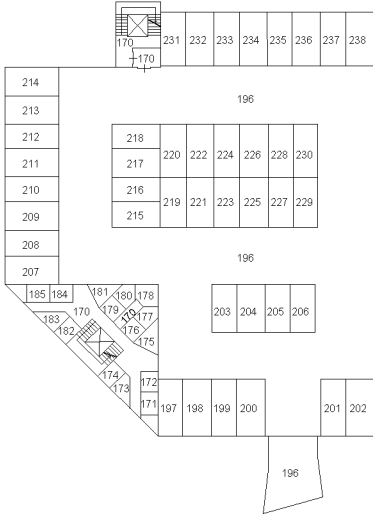

Agenzia delle Entrate
CATASTO FABBRICATI
Ufficio provinciale di L' Aquila

ELABORATO PLANIMETRICO	Compilato da: Scimia Fabrizio	Iscritto all'albo: Geometri	Prov. L' Aquila	N. 1774
Comune di L' aquila	Sezione:	Foglio: 80	Particella: 4841	Prat. 0002863 n. del 08/03/2022
Dimostrazione grafica dei subalterni	Tipo Mappale n. del del Scala 1 : 500			

PIANTA del garage interrato (LIVELLO -1)

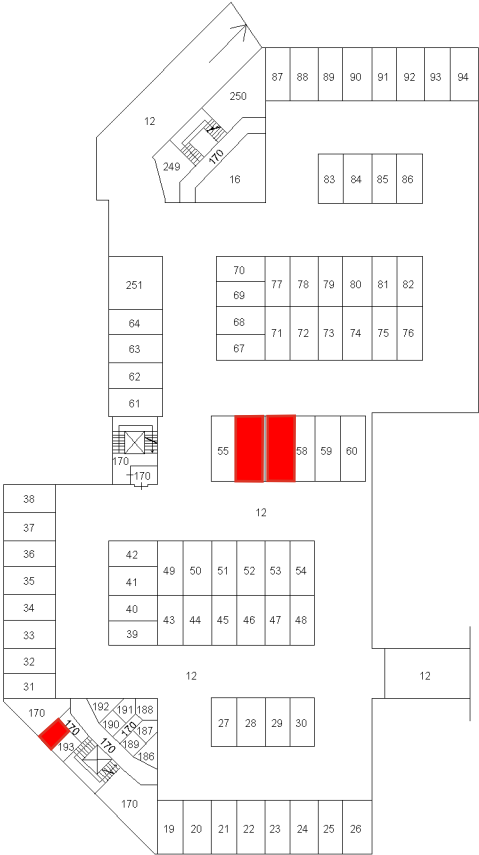


PIANTA del garage interrato (LIVELLO -2)



ELABORATO PLANIMETRICO	Compilato da: Scimia Fabrizio	Iscritto all'albo: Geometri	Prov. L' Aquila	N. 1774
Comune di L' aquila	Sezione:	Foglio: 80	Particella: 4841	Prat. 0002863 n. del 08/03/2022
Dimostrazione grafica dei subalterni	Tipo Mappale n. del del Scala 1 : 500			

PIANTA del garage interrato (LIVELLO -1)

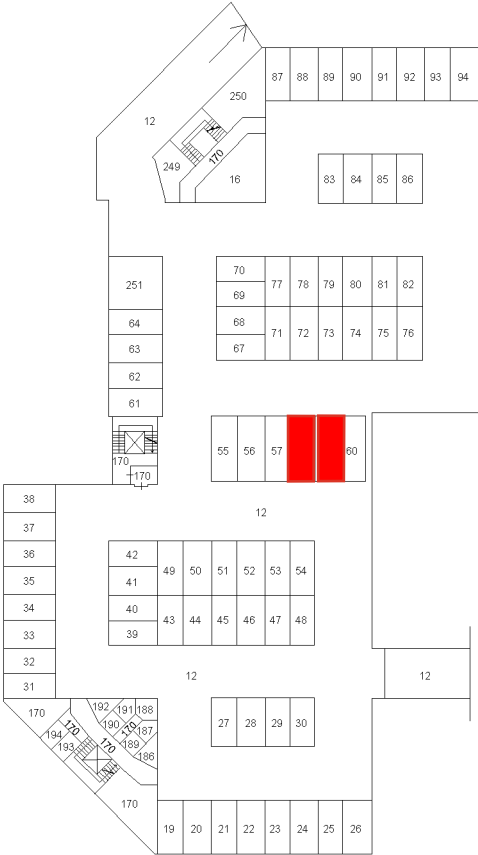


PIANTA del garage interrato (LIVELLO -2)



Agenzia delle Entrate
CATASTO FABBRICATI
Ufficio provinciale di L' Aquila

ELABORATO PLANIMETRICO	Compilato da: Scimia Fabrizio	Iscritto all'albo: Geometri	Prov. L' Aquila	N. 1774
Comune di L' aquila	Sezione:	Foglio: 80	Particella: 4841	Prat. 00026463 n. del 08/03/2022 del
Dimostrazione grafica dei subalterni	Tipo Mappale n. del del Scala 1 : 500			

PIANTA del garage interrato (LIVELLO -1)

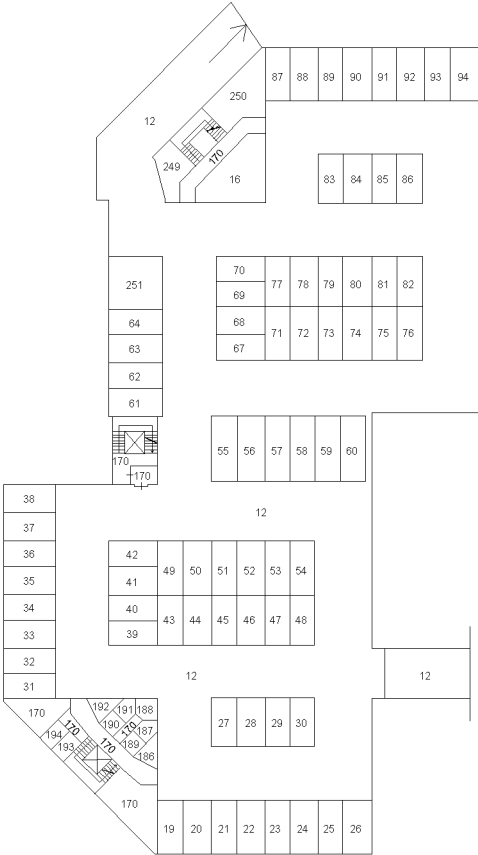

PIANTA del garage interrato (LIVELLO -2)




Ultima planimetria approvata

Agenzia delle Entrate
CATASTO FABBRICATI
Ufficio provinciale di L' Aquila

ELABORATO PLANIMETRICO	Compilato da: Scimia Fabrizio	Iscritto all'albo: Geometri	Prov. L' Aquila	N. 1774
Comune di L' aquila	Sezione:	Foglio: 80	Particella: 4841	Prat. 0002863 n. del 08/03/2022 del
Dimostrazione grafica dei subalterni	Tipo Mappale n. del del Scala 1 : 500			

PIANTA del garage interrato (LIVELLO -1)

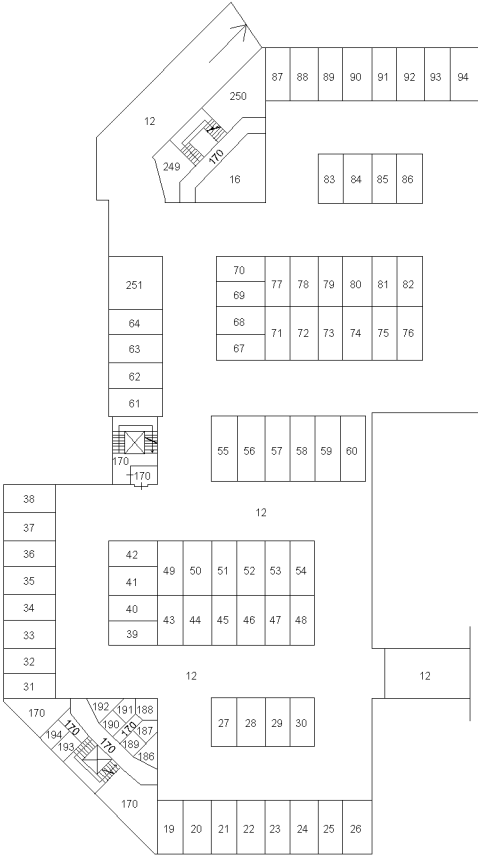


PIANTA del garage interrato (LIVELLO -2)



Agenzia delle Entrate
CATASTO FABBRICATI
Ufficio provinciale di L' Aquila

ELABORATO PLANIMETRICO	Compilato da: Scimia Fabrizio	Iscritto all'albo: Geometri	Prov. L' Aquila	N. 1774
Comune di L' aquila	Sezione:	Foglio: 80	Particella: 4841	Prat. 00026463 n. del 08/03/2022 del
Dimostrazione grafica dei subalterni	Tipo Mappale n. del del Scala 1 : 500			

PIANTA del garage interrato (LIVELLO -1)

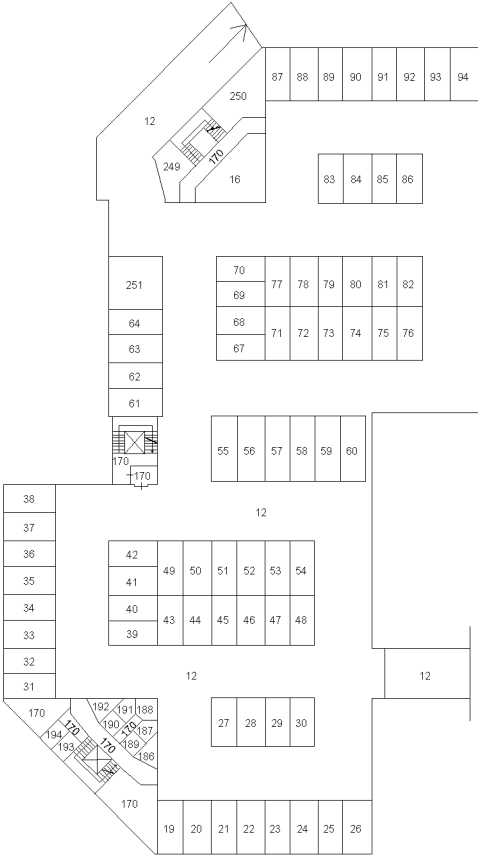


PIANTA del garage interrato (LIVELLO -2)



Agenzia delle Entrate
CATASTO FABBRICATI
Ufficio provinciale di L' Aquila

ELABORATO PLANIMETRICO	Compilato da: Scimia Fabrizio	Iscritto all'albo: Geometri	Prov. L' Aquila	N. 1774
Comune di L' aquila	Sezione:	Foglio: 80	Particella: 4841	Prat. 0002863 n. del 08/03/2022 del
Dimostrazione grafica dei subalterni	Tipo Mappale n. del del Scala 1 : 500			

PIANTA del garage interrato (LIVELLO -1)

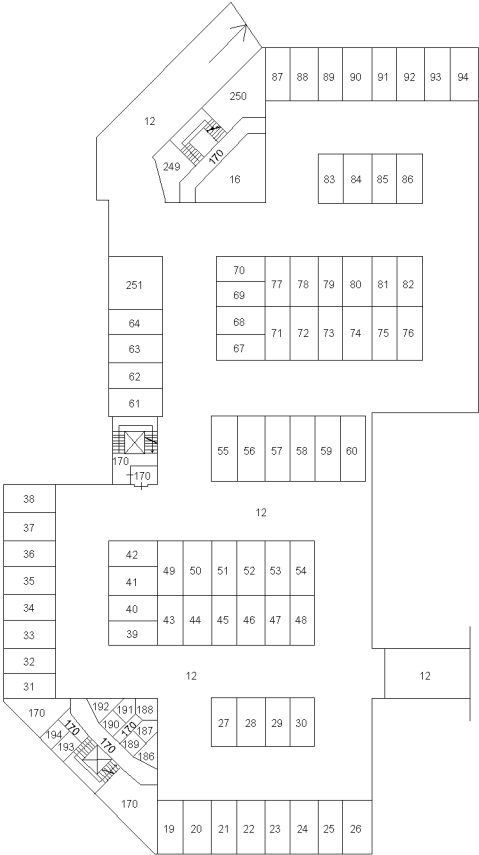

PIANTA del garage interrato (LIVELLO -2)




Ultima planimetria approvata

Agenzia delle Entrate
CATASTO FABBRICATI
Ufficio provinciale di L' Aquila

ELABORATO PLANIMETRICO	Compilato da: Scimia Fabrizio	Iscritto all'albo: Geometri	Prov. L' Aquila	N. 1774
Comune di L' aquila	Sezione:	Foglio: 80	Particella: 4841	Prat. 0002863 n. del 08/03/2022 del
Dimostrazione grafica dei subalterni	Tipo Mappale n. del del Scala 1 : 500			

PIANTA del garage interrato (LIVELLO -1)

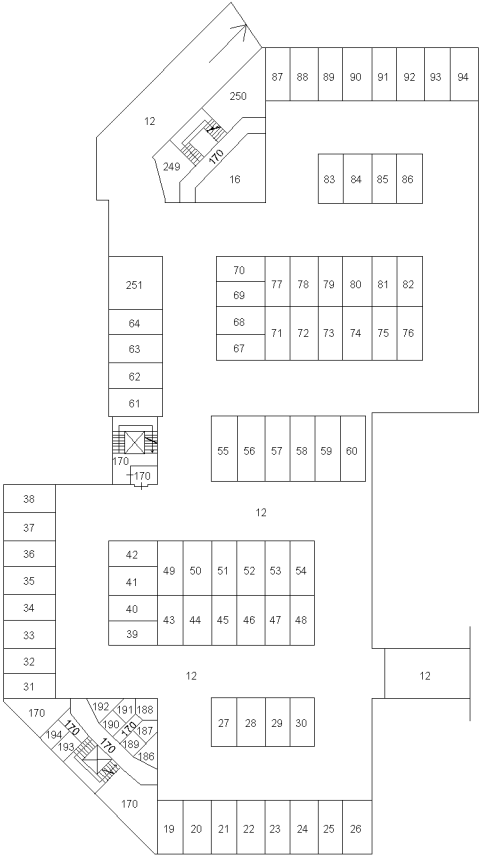


PIANTA del garage interrato (LIVELLO -2)



Agenzia delle Entrate
CATASTO FABBRICATI
Ufficio provinciale di L' Aquila

ELABORATO PLANIMETRICO	Compilato da: Scimia Fabrizio	Iscritto all'albo: Geometri	Prov. L' Aquila	N. 1774
Comune di L' aquila	Sezione:	Foglio: 80	Particella: 4841	Prat. 0002863 n. del 08/03/2022 del
Dimostrazione grafica dei subalterni	Tipo Mappale n. del del Scala 1 : 500			

PIANTA del garage interrato (LIVELLO -1)

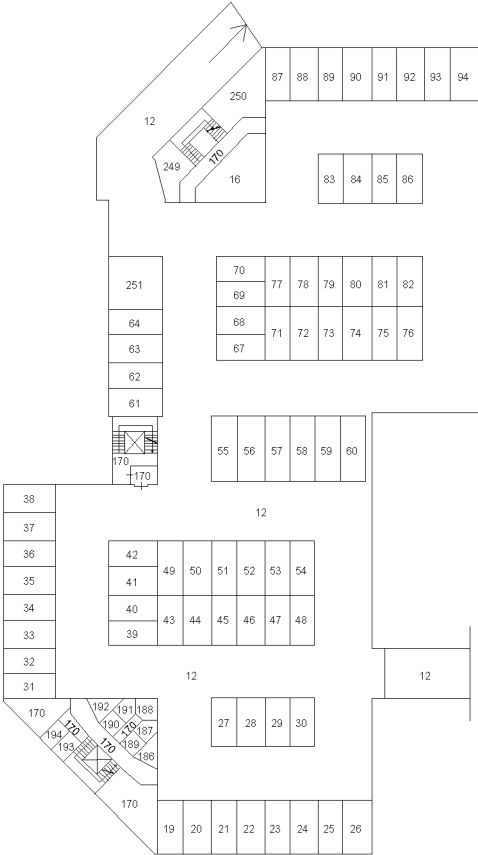

PIANTA del garage interrato (LIVELLO -2)




Ultima planimetria in atti

Agenzia delle Entrate
CATASTO FABBRICATI
Ufficio provinciale di L' Aquila

ELABORATO PLANIMETRICO	Compilato da: Scimia Fabrizio	Iscritto all'albo: Geometri	Prov. L' Aquila	N. 1774
Comune di L' aquila	Sezione:	Foglio: 80	Particella: 4841	Prat. 0002863 n. del 08/03/2022 del
Dimostrazione grafica dei subalterni	Tipo Mappale n. del del Scala 1 : 500			

PIANTA del garage interrato (LIVELLO -1)

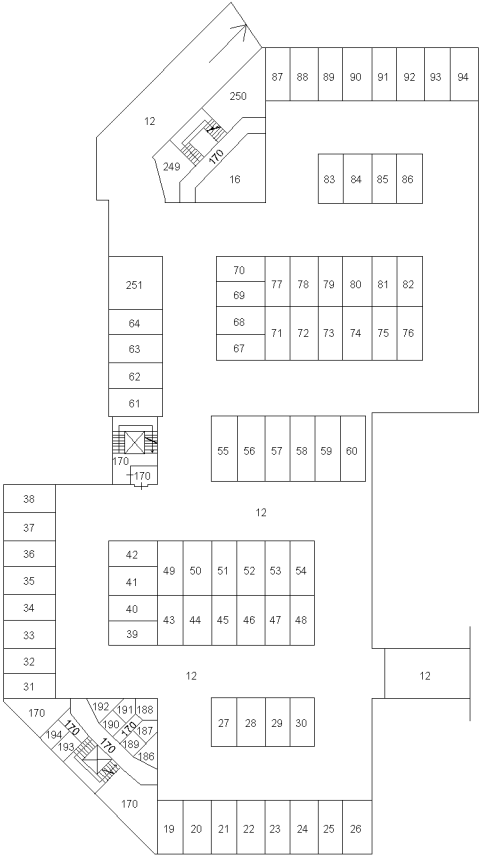

PIANTA del garage interrato (LIVELLO -2)




Ultima planimetria in atti

Agenzia delle Entrate
CATASTO FABBRICATI
Ufficio provinciale di L' Aquila

ELABORATO PLANIMETRICO	Compilato da: Scimia Fabrizio	Iscritto all'albo: Geometri	Prov. L' Aquila	N. 1774
Comune di L' aquila	Sezione:	Foglio: 80	Particella: 4841	Prat. 0002863 n. del 08/03/2022 del
Dimostrazione grafica dei subalterni	Tipo Mappale n. del del Scala 1 : 500			

PIANTA del garage interrato (LIVELLO -1)

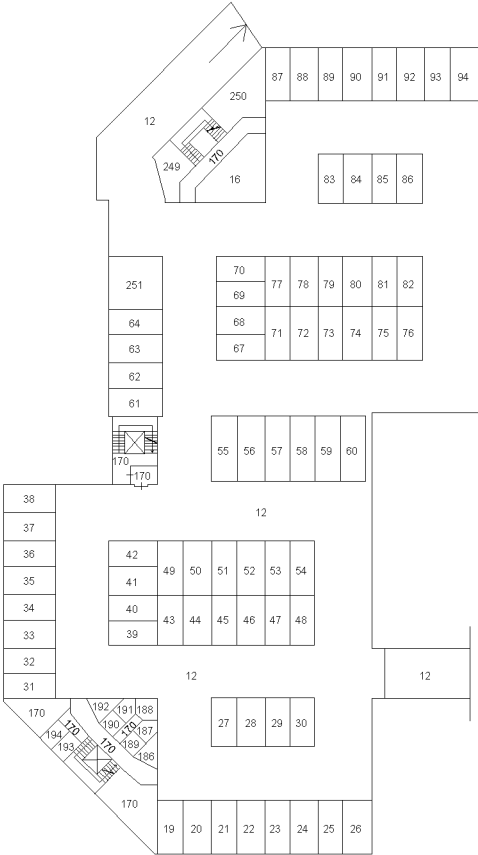

PIANTA del garage interrato (LIVELLO -2)




Ultima planimetria approvata

Agenzia delle Entrate
CATASTO FABBRICATI
Ufficio provinciale di L' Aquila

ELABORATO PLANIMETRICO	Compilato da: Scimia Fabrizio	Iscritto all'albo: Geometri	Prov. L' Aquila	N. 1774
Comune di L' aquila	Sezione:	Foglio: 80	Particella: 4841	Prat. 00026463 n. del 08/03/2022 del
Dimostrazione grafica dei subalterni	Tipo Mappale n. del del Scala 1 : 500			

PIANTA del garage interrato (LIVELLO -1)

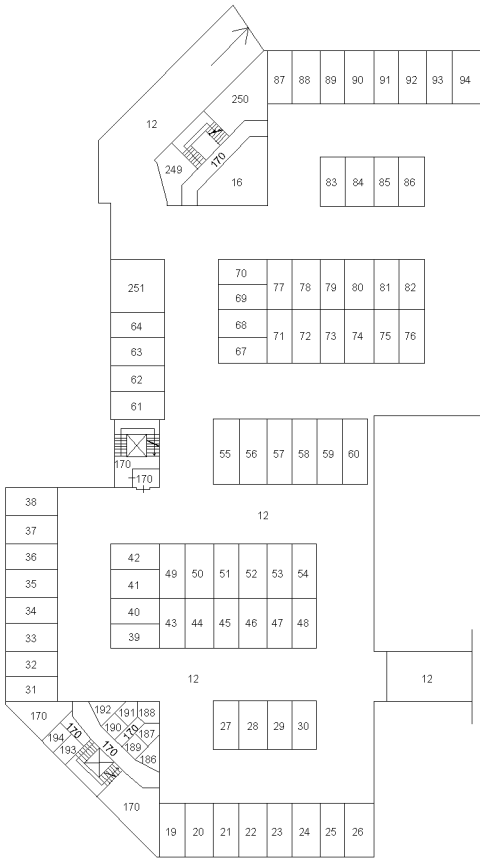


PIANTA del garage interrato (LIVELLO -2)



Agenzia delle Entrate
CATASTO FABBRICATI
Ufficio provinciale di L' Aquila

ELABORATO PLANIMETRICO	Compilato da: Scimia Fabrizio	Iscritto all'albo: Geometri	Prov. L' Aquila	N. 1774
Comune di L' aquila	Sezione:	Foglio: 80	Particella: 4841	Prat. 0002863 n. del 08/03/2022 del
Dimostrazione grafica dei subalterni	Tipo Mappale n. del del Scala 1 : 500			

PIANTA del garage interrato (LIVELLO -1)

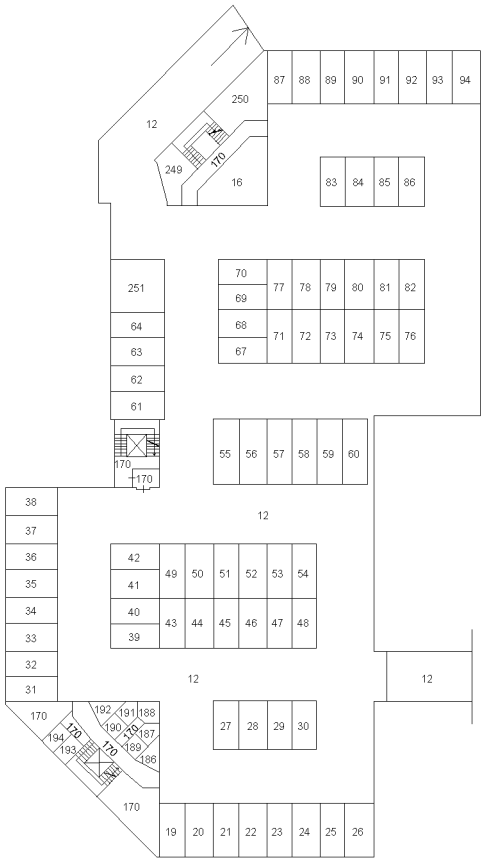


PIANTA del garage interrato (LIVELLO -2)



Agenzia delle Entrate
CATASTO FABBRICATI
Ufficio provinciale di L' Aquila

ELABORATO PLANIMETRICO	Compilato da: Scimia Fabrizio	Iscritto all'albo: Geometri	Prov. L' Aquila	N. 1774
Comune di L' aquila	Sezione:	Foglio: 80	Particella: 4841	Prat. 0002863 n. del 08/03/2022 del
Dimostrazione grafica dei subalterni	Tipo Mappale n. del del Scala 1 : 500			

PIANTA del garage interrato (LIVELLO -1)

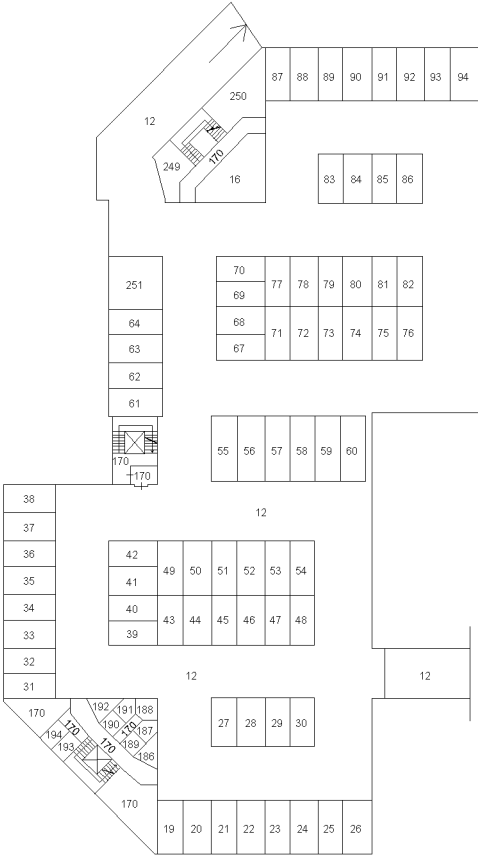


PIANTA del garage interrato (LIVELLO -2)



Agenzia delle Entrate
CATASTO FABBRICATI
Ufficio provinciale di L' Aquila

ELABORATO PLANIMETRICO	Compilato da: Scimia Fabrizio	Iscritto all'albo: Geometri	Prov. L' Aquila	N. 1774
Comune di L' aquila	Sezione:	Foglio: 80	Particella: 4841	Prat. 0002863 n. del 08/03/2022 del
Dimostrazione grafica dei subalterni	Tipo Mappale n. del del Scala 1 : 500			

PIANTA del garage interrato (LIVELLO -1)

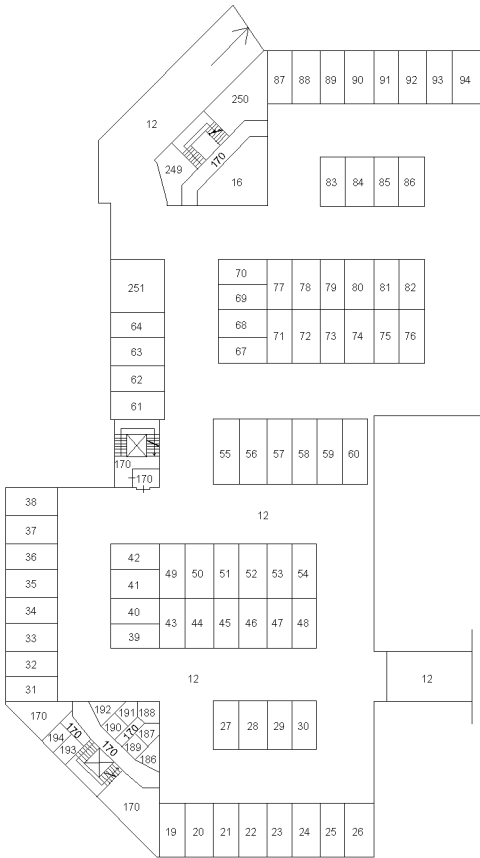


PIANTA del garage interrato (LIVELLO -2)



Agenzia delle Entrate
CATASTO FABBRICATI
Ufficio provinciale di L' Aquila

ELABORATO PLANIMETRICO	Compilato da: Scimia Fabrizio	Iscritto all'albo: Geometri	Prov. L' Aquila	N. 1774
Comune di L' aquila	Sezione:	Foglio: 80	Particella: 4841	Prat. 0002863 n. del 08/03/2022 del
Dimostrazione grafica dei subalterni	Tipo Mappale n. del del Scala 1 : 500			

PIANTA del garage interrato (LIVELLO -1)

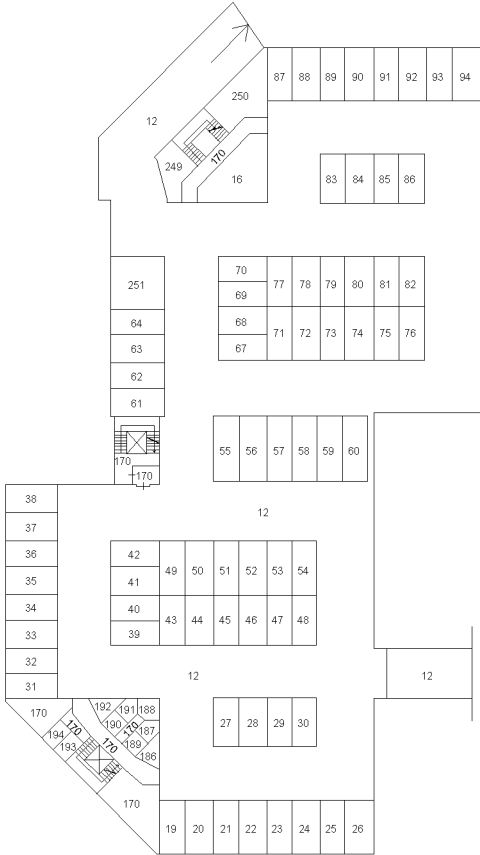


PIANTA del garage interrato (LIVELLO -2)



Agenzia delle Entrate
CATASTO FABBRICATI
Ufficio provinciale di L' Aquila

ELABORATO PLANIMETRICO	Compilato da: Scimia Fabrizio	Iscritto all'albo: Geometri	Prov. L' Aquila	N. 1774
Comune di L' aquila	Sezione:	Foglio: 80	Particella: 4841	Prat. 0002863 n. del 08/03/2022 del
Dimostrazione grafica dei subalterni	Tipo Mappale n. del del Scala 1 : 500			

PIANTA del garage interrato (LIVELLO -1)

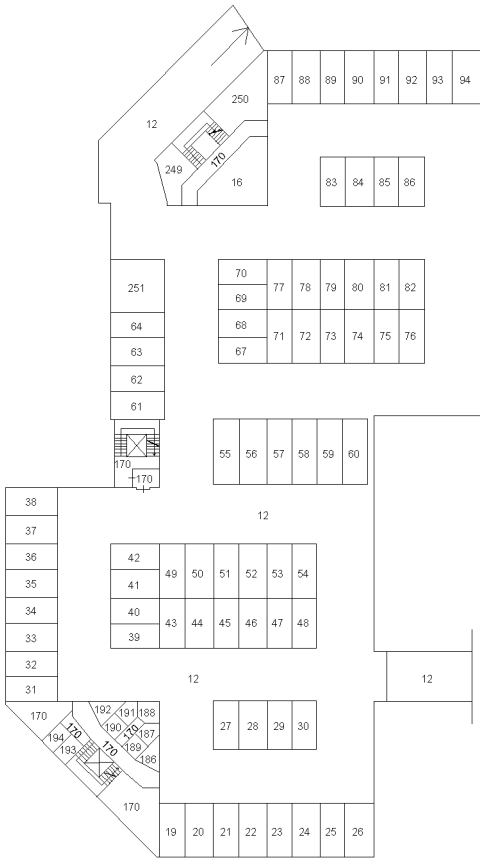


PIANTA del garage interrato (LIVELLO -2)



Agenzia delle Entrate
CATASTO FABBRICATI
Ufficio provinciale di L' Aquila

ELABORATO PLANIMETRICO	Compilato da: Scimia Fabrizio	Iscritto all'albo: Geometri	Prov. L' Aquila	N. 1774
Comune di L' aquila	Sezione:	Foglio: 80	Particella: 4841	Prat. 0002863 n. del 08/03/2022 del
Dimostrazione grafica dei subalterni	Tipo Mappale n. del del Scala 1 : 500			

PIANTA del garage interrato (LIVELLO -1)

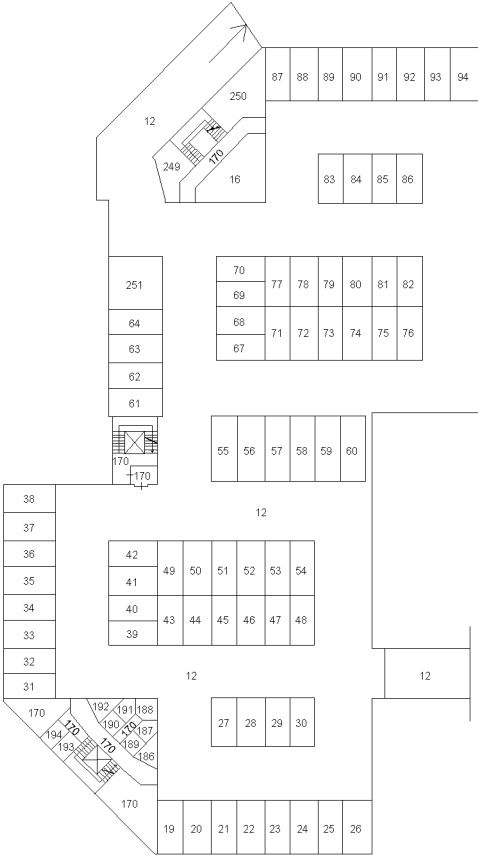

PIANTA del garage interrato (LIVELLO -2)




Ultima planimetria in atti

Agenzia delle Entrate
CATASTO FABBRICATI
Ufficio provinciale di L' Aquila

ELABORATO PLANIMETRICO	Compilato da: Scimia Fabrizio	Iscritto all'albo: Geometri	Prov. L' Aquila	N. 1774
Comune di L' aquila	Sezione:	Foglio: 80	Particella: 4841	Prat. 00026463 n. del 08/03/2022 del
Dimostrazione grafica dei subalterni	Tipo Mappale n. del del Scala 1 : 500			

PIANTA del garage interrato (LIVELLO -1)

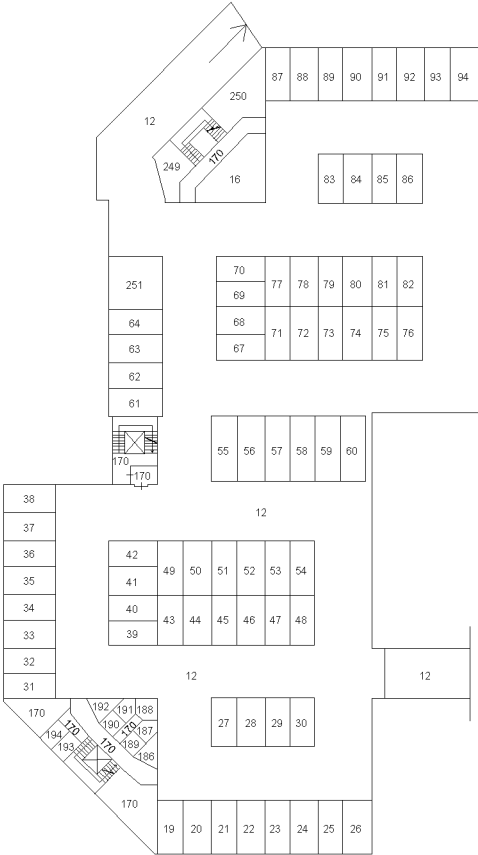


PIANTA del garage interrato (LIVELLO -2)



Agenzia delle Entrate
CATASTO FABBRICATI
Ufficio provinciale di L' Aquila

ELABORATO PLANIMETRICO	Compilato da: Scimia Fabrizio	Iscritto all'albo: Geometri	Prov. L' Aquila	N. 1774
Comune di L' aquila	Sezione:	Foglio: 80	Particella: 4841	Prat. 00026463 n. del 08/03/2022 del
Dimostrazione grafica dei subalterni	Tipo Mappale n. del del Scala 1 : 500			

PIANTA del garage interrato (LIVELLO -1)

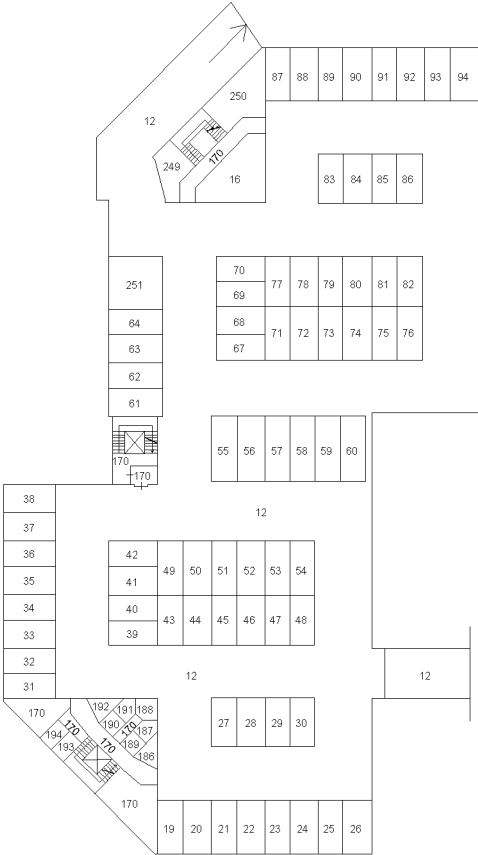

PIANTA del garage interrato (LIVELLO -2)




Ultima planimetria in atti

Agenzia delle Entrate
CATASTO FABBRICATI
Ufficio provinciale di L' Aquila

ELABORATO PLANIMETRICO	Compilato da: Scimia Fabrizio	Iscritto all'albo: Geometri	Prov. L' Aquila	N. 1774
Comune di L' aquila	Sezione:	Foglio: 80	Particella: 4841	Prat. 0002863 n. del 08/03/2022 del
Dimostrazione grafica dei subalterni	Tipo Mappale n. del del Scala 1 : 500			

PIANTA del garage interrato (LIVELLO -1)

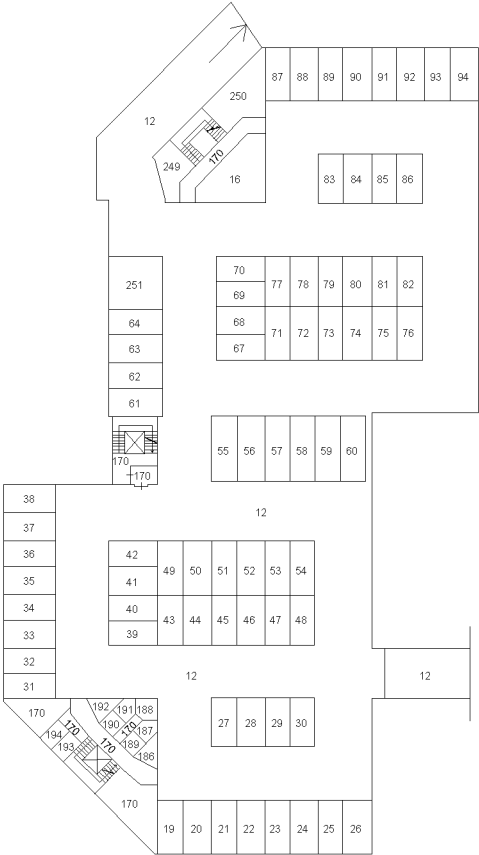

PIANTA del garage interrato (LIVELLO -2)




Ultima planimetria in atti

Agenzia delle Entrate
CATASTO FABBRICATI
Ufficio provinciale di L' Aquila

ELABORATO PLANIMETRICO	Compilato da: Scimia Fabrizio	Iscritto all'albo: Geometri	Prov. L' Aquila	N. 1774
Comune di L' aquila	Sezione:	Foglio: 80	Particella: 4841	Prat. 0002863 n. del 08/03/2022
Dimostrazione grafica dei subalterni	Tipo Mappale n. del del Scala 1 : 500			

PIANTA del garage interrato (LIVELLO -1)

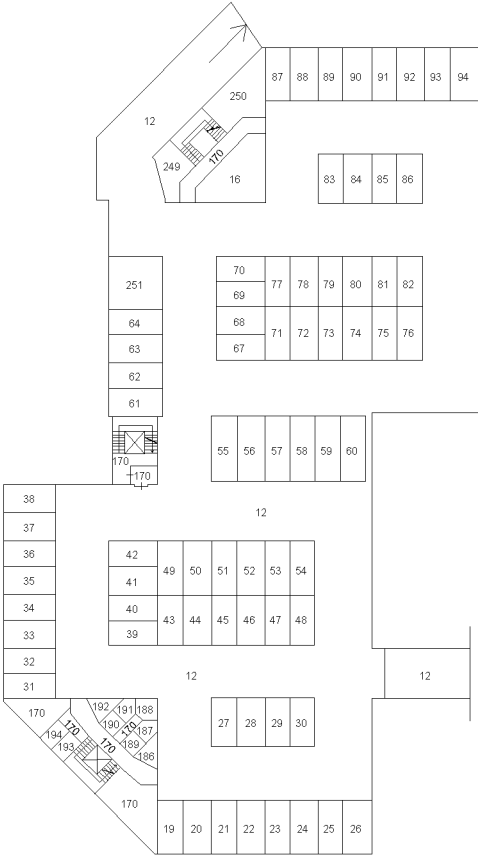


PIANTA del garage interrato (LIVELLO -2)



Agenzia delle Entrate
CATASTO FABBRICATI
Ufficio provinciale di L' Aquila

ELABORATO PLANIMETRICO	Compilato da: Scimia Fabrizio	Iscritto all'albo: Geometri	Prov. L' Aquila	N. 1774
Comune di L' aquila	Sezione:	Foglio: 80	Particella: 4841	Prat. 00026463 n. del 08/03/2022 del
Dimostrazione grafica dei subalterni	Tipo Mappale n. del del Scala 1 : 500			

PIANTA del garage interrato (LIVELLO -1)

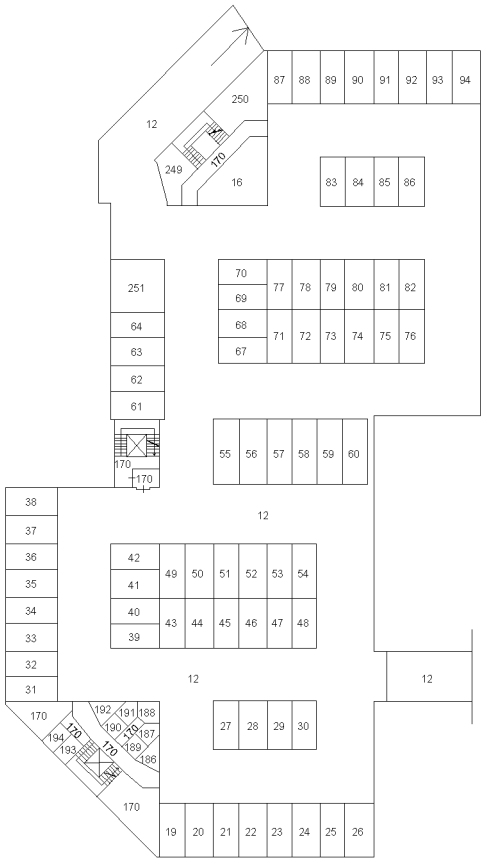

PIANTA del garage interrato (LIVELLO -2)




Ultima planimetria in atti

Agenzia delle Entrate
CATASTO FABBRICATI
Ufficio provinciale di L' Aquila

ELABORATO PLANIMETRICO	Compilato da: Scimia Fabrizio	Iscritto all'albo: Geometri	Prov. L' Aquila	N. 1774
Comune di L' aquila	Sezione:	Foglio: 80	Particella: 4841	Prat. 0002863 n. del 08/03/2022 del
Dimostrazione grafica dei subalterni	Tipo Mappale n. del del Scala 1 : 500			

PIANTA del garage interrato (LIVELLO -1)

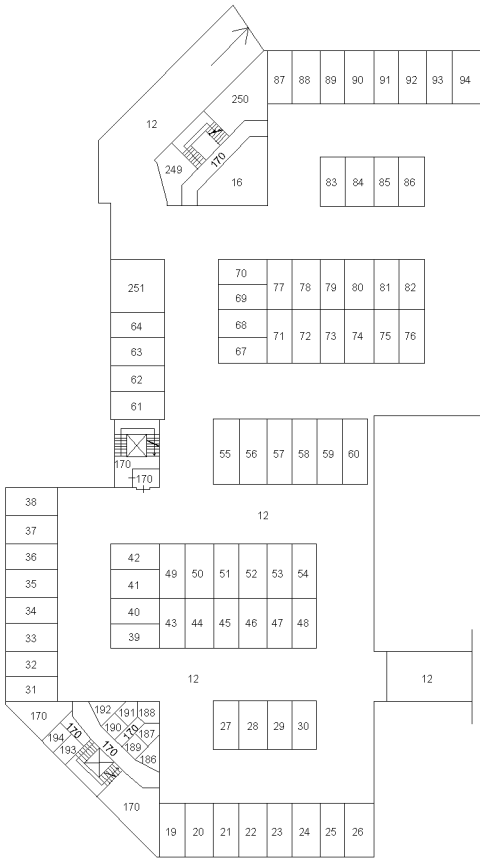

PIANTA del garage interrato (LIVELLO -2)

