

Agenzia delle Entrate
CATASTO FABBRICATI
Ufficio Provinciale di
Palermo

Dichiarazione protocollo n. PA0069632 del 12/04/2017

Planimetria di u.i.u. in Comune di Palermo

Via Spagna

civ. 8

Identificativi Catastali:

Sezione:

Foglio: 22

Particella: 1432

Subalterno: 23

Compilata da:
Sarullo Luigi

Iscritto all'albo:
Architetti

Prov. Palermo


N. 3351

Scheda n. 1

Scala 1:200

Pianta Piano S1

H=mt 3,65

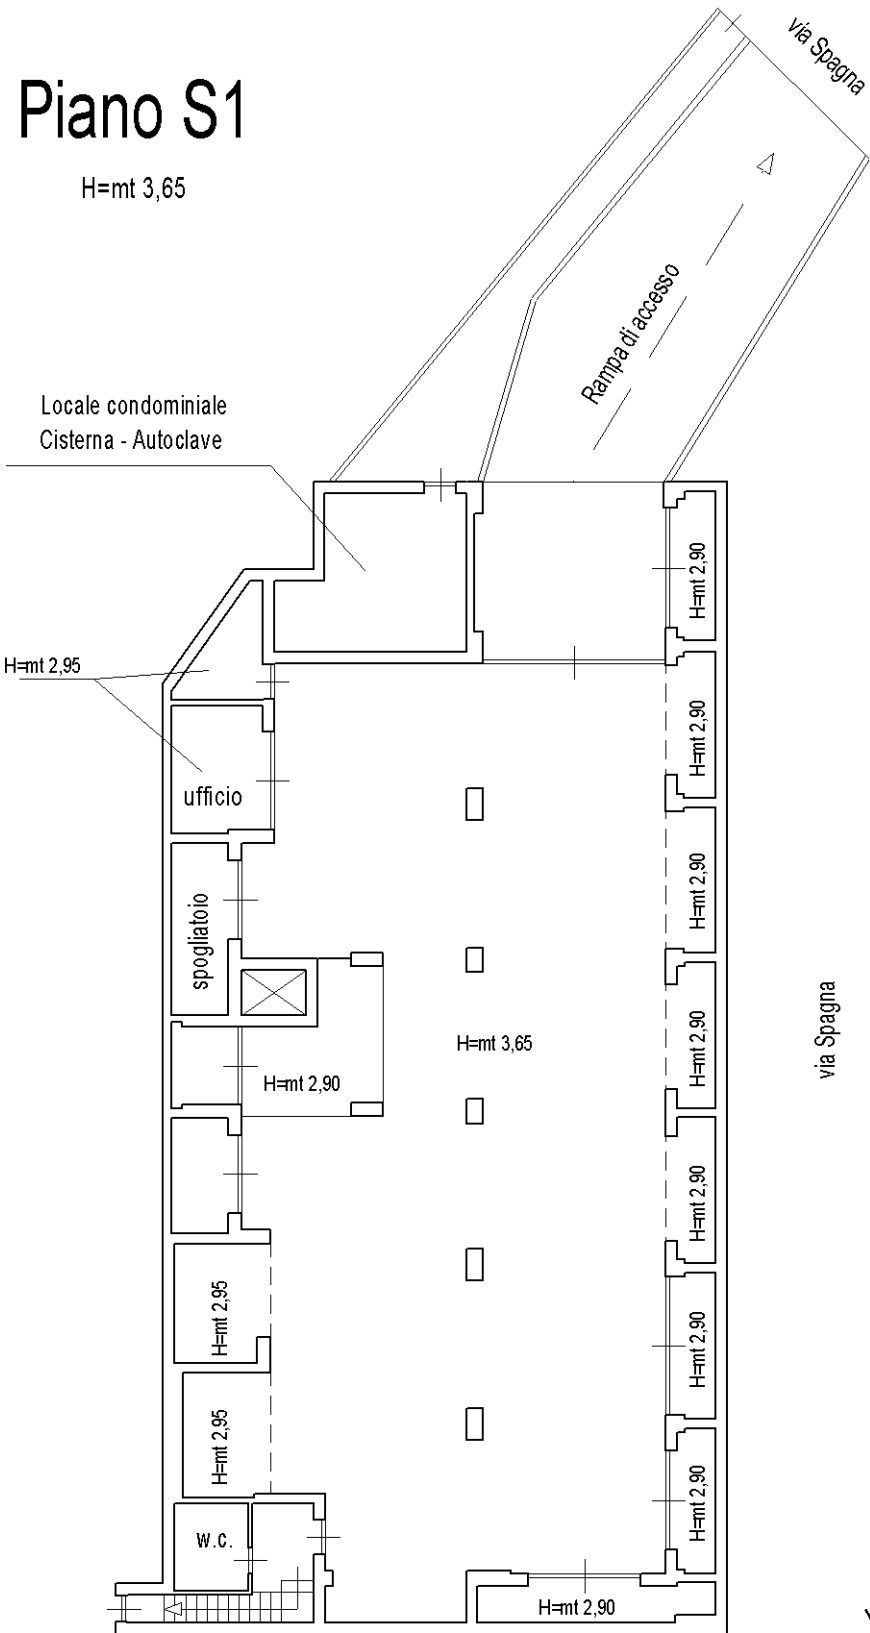

Ultima planimetria in atti