


ALLEGATO N°01

Elaborato Grafico dei Beni Pignorati

STATO RAPPRESENTATO

COME DA PLANIMETRIA CATASTALE IN ATTI AL NCEU DEL
COMUNE DI CASTELNUOVO DI FARFA, IMMOBILE SITO IN VIA
CORONARI N.41, 02031 - CASTELNUOVO DI FARFA (RI).

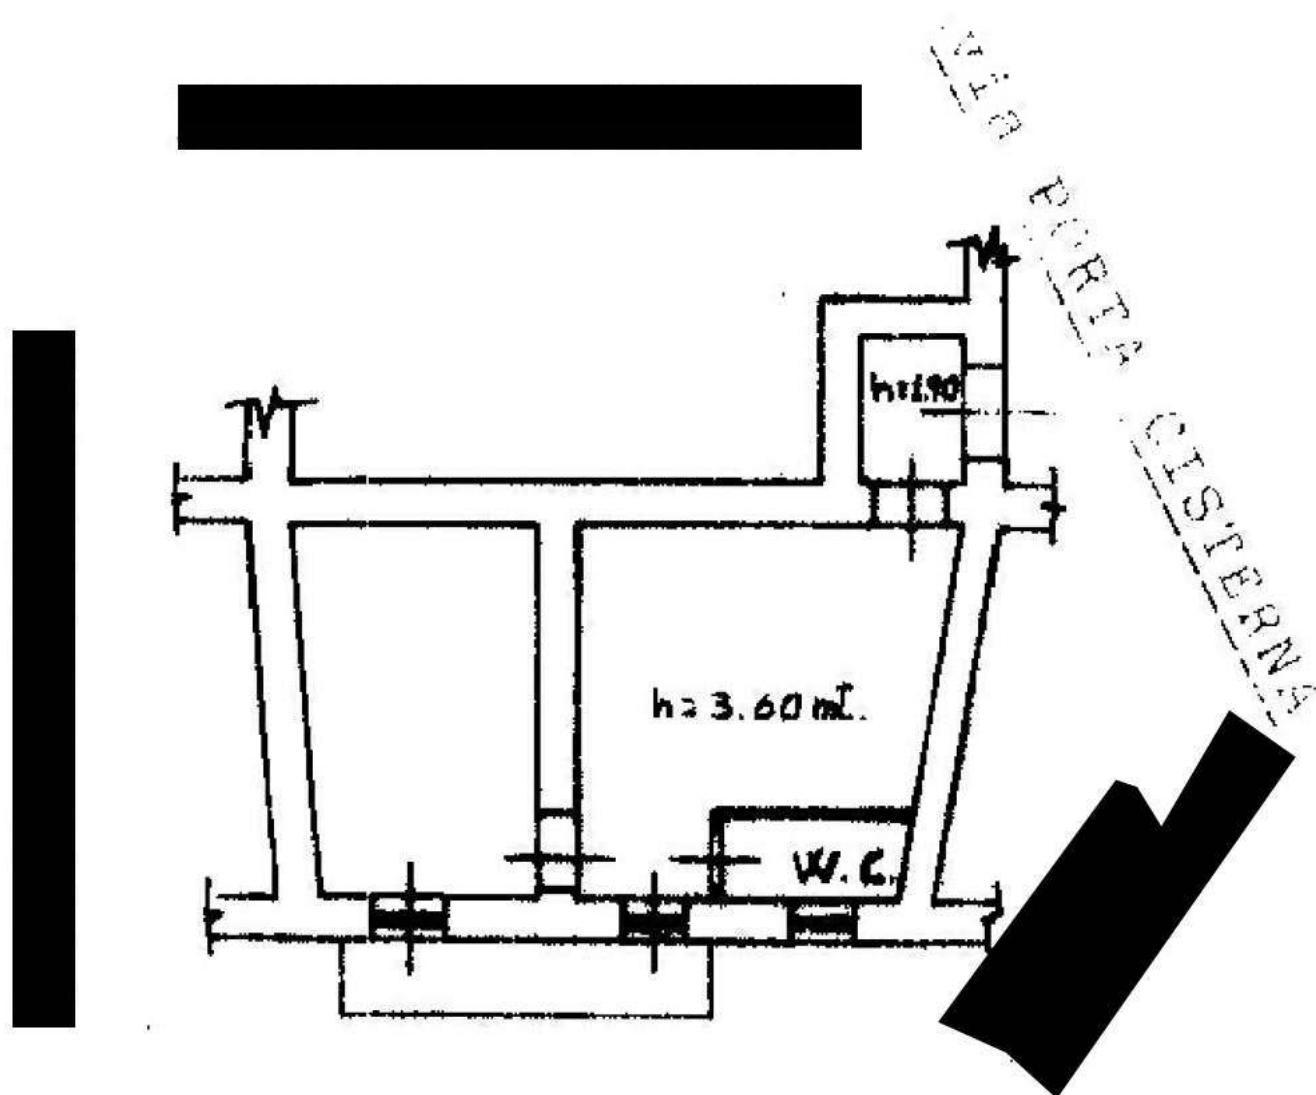

via REGINA MARGHERITA

PIANTA PIANO SECONDO
FOGLIO 9, PARTICELLA 86, SUB. 9
SCALA 1:100




ESECUZIONE IMMOBILIARE R.G.E. 74/2024
PROMOTORE: [REDACTED]



STATO RILEVATO

COME DA SOPRALLUOGO DEL 19/09/2025,
IMMOBILE SITO IN VIA CORONARI N.41,
02031 - CASTELNUOVO DI FARFA (RI).

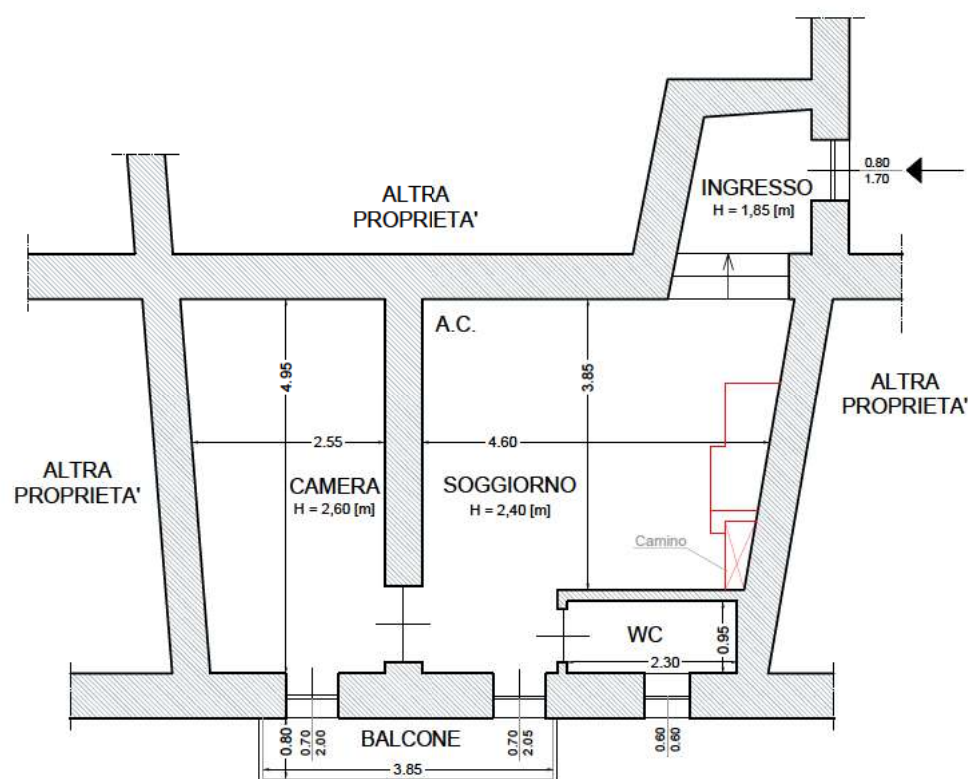

PIANTA PIANO SECONDO
FOGLIO 9, PARTICELLA 86, SUB. 9
SCALA 1:100

DIFFORMITÀ
(non sostanziale)



ESECUZIONE IMMOBILIARE R.G.E. 74/2024
PROMOTORE: [REDACTED]

