

Tribunale di Rovigo

PROCEDURA DI ESECUZIONE IMMOBILIARE

promossa da: **BANCA MONTE DEI PASCHI DI SIENA S.P.A.**

contro:

N° Gen. Rep. **166/2025**

Elenco degli allegati:

- Estratto di mappa catastale;
- visure catastali attuali;
- **planimetria catastale ed elaborato planimetrico;**
- elenchi formalità aggiornamento conservatoria RR.II. iscrizioni ipotecarie e trascrizioni pregiudizievoli;
- estratto del piano urbanistico del Comune di Trecenta;
- documentazione tecnica rilasciata dall'Ufficio Tecnico Comunale;
- planimetria quotata dell'immobile e tabella delle superfici dell'abitazione;
- titolo di provenienza;
- atto di regolamento servitù di passaggio;
- estratto conto amministratore condominio "Il Mulino" spese insolute manutenzione passaggio;
- documentazione fotografica.



Agenzia del Territorio
CATASTO FABBRICATI
Ufficio Provinciale di
Rovigo

Dichiarazione protocollo n. RO0054710 del 09/06/2004

Planimetria di u.i.u. in Comune di Trecenta

Badaloni

civ.

Identificativi Catastali:

Sezione: TR


Foglio: 7

Particella: 1375

Subalterno: 4

Scheda n. 1

Scala 1:200

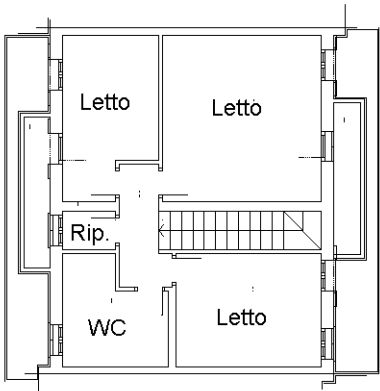


Piano Primo
H.= 2.70



Piano Terra
H.= 2.70

Nord

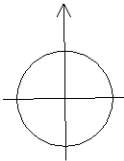

Ultima planimetria in atti



ELABORATO PLANIMETRICO

Agenzia delle Entrate


CATASTO FABBRICATI

Ufficio Provinciale di


Rovigo

Comune di Trecenta	Protocollo n. RO0053988 del 01/10/2019
Sezione: TR Foglio: 7 Particella: 1375	Tipo Mappale n. 52784 del 20/09/2019
Dimostrazione grafica dei subalterni	
Scala 1 : 500	

PIANTA PIANO TERRA

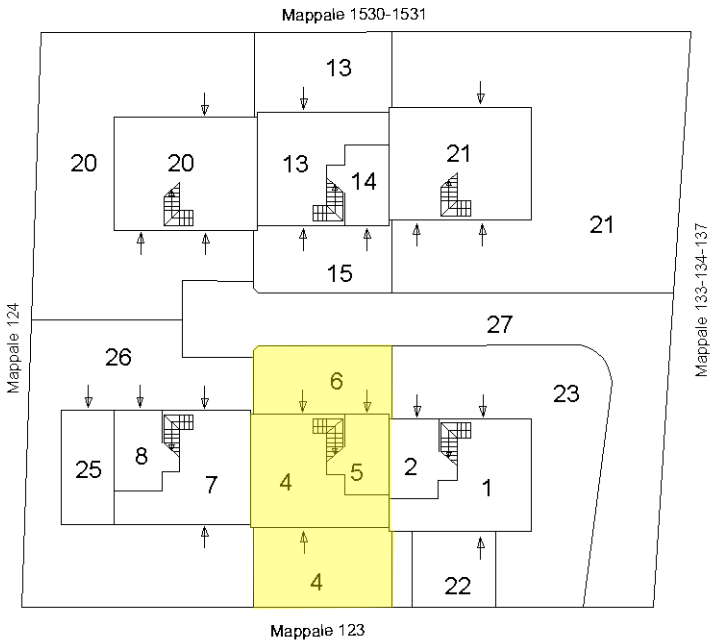

PIANTA PIANO PRIMO

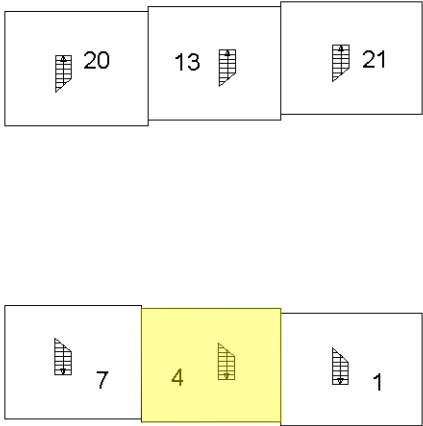

Ultima planimetria in atti



ELABORATO PLANIMETRICO

Agenzia delle Entrate


CATASTO FABBRICATI

Ufficio Provinciale di


Rovigo

Comune di Trecenta	Protocollo n. RO0053988 del 01/10/2019
Sezione: TR Foglio: 7 Particella: 1375	Tipo Mappale n. 52784 del 20/09/2019
Dimostrazione grafica dei subalterni	
Scala 1 : 500	

PIANTA PIANO TERRA

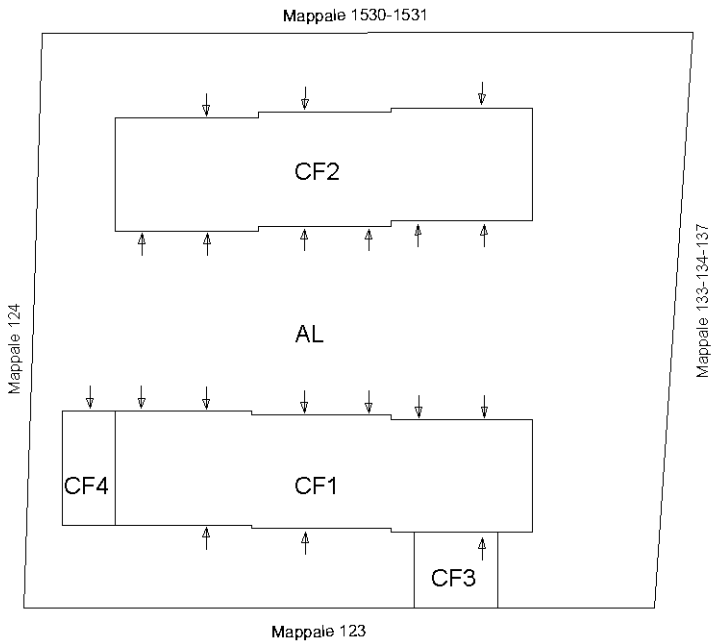

PIANTA PIANO PRIMO

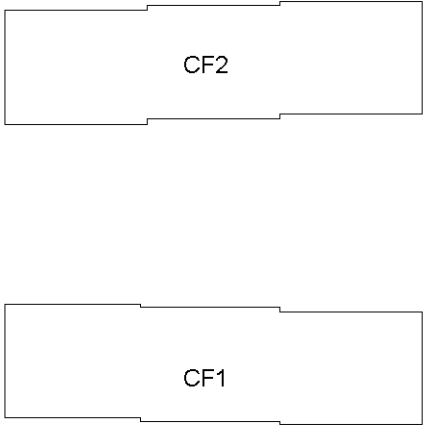

ACCERTAMENTO DELLA PROPRIETA' IMMOBILIARE URBANA ELENCO DEI SUBALTERNI ASSEGNATI

Comune	Sezione	Foglio	Particella	Tipo mappale	del:
TRECENTA	TR	7	1375	52784	20/09/2019

Sub	UBICAZIONE via/piazza	n.civ	Piani	Scala	Int	DESCRIZIONE
1	via nicola badaloni		T-1			ABITAZIONE DI TIPO ECONOMICO
2	via nicola badaloni		T			AUTORIMESSA
4	via nicola badaloni		T-1			ABITAZIONE DI TIPO ECONOMICO
5	via nicola badaloni		T			AUTORIMESSA
6	via nicola badaloni		T			BENE COMUNE NON CENSIBILE - CORTE (COMUNE AI SUB 4 E 5)
7	via nicola badaloni		T-1			ABITAZIONE DI TIPO ECONOMICO
8	via nicola badaloni		T			AUTORIMESSA
9						SOPPRESSO
13	via nicola badaloni		T			BENE COMUNE NON CENSIBILE - CORTE (COMUNE AI SUB 13 E 14)
14	via nicola badaloni		T			AUTORIMESSA
15	via nicola badaloni		T			BENE COMUNE NON CENSIBILE - CORTE (COMUNE AI SUB 13 E 14)
20	via nicola badaloni	64/3	T-1			ABITAZIONE DI TIPO ECONOMICO
21	via nicola badaloni	64/1	T-1			ABITAZIONE DI TIPO ECONOMICO
22	via nicola badaloni	66/1	T			MAGAZZINO
23	via nicola badaloni		T			BENE COMUNE NON CENSIBILE - CORTE (COMUNE AI SUB 7, 8 E 25)
24						SOPPRESSO
25	via nicola badaloni		T			AUTORIMESSA
26	via nicola badaloni	66	T			BENE COMUNE NON CENSIBILE - CORTE (COMUNE AI SUB 7, 8 E 25)
27	via nicola badaloni	SNC	T			BENE COMUNE NON CENSIBILE - PASSAGGIO (COMUNE AI SUB 1,2,4,5,6,7,8,13,14,15,20,21,22,23,25,26)

