

**Agenzia del Territorio
CATASTO FABBRICATI
Ufficio Provinciale di
Catanzaro**

Dichiarazione protocollo n. CZ0092265 del 04/06/2012

Planimetria di u.i.u. in Comune di Catanzaro

Via Francesco Scerbo

civ. SNC

Identificativi Catastali:

Sezione:

Foglio: 16

Particella: 553

Subalterno: 12

Compilata da:

Zampa Massimo

Iscritto all'albo:
Geometri

Prov. Catanzaro


N. 2796

Scheda n. 1


Scala 1:200

**PLANIMETRIA CATASTALE
IMMOBILE N. 01
ALLEGATO N. 4a**



PIANO SEMINTERRATO S1

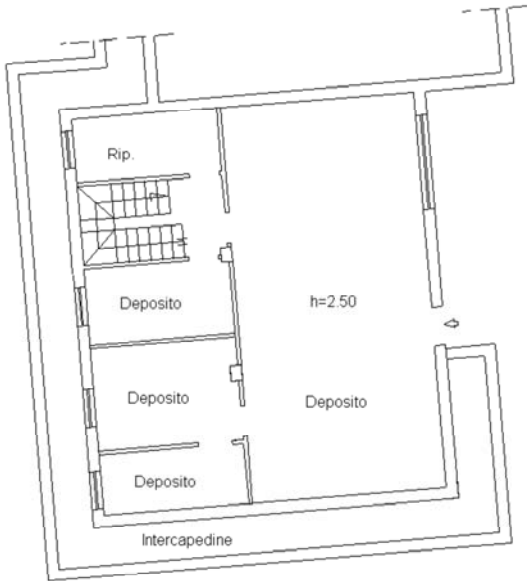

PIANO TERRA

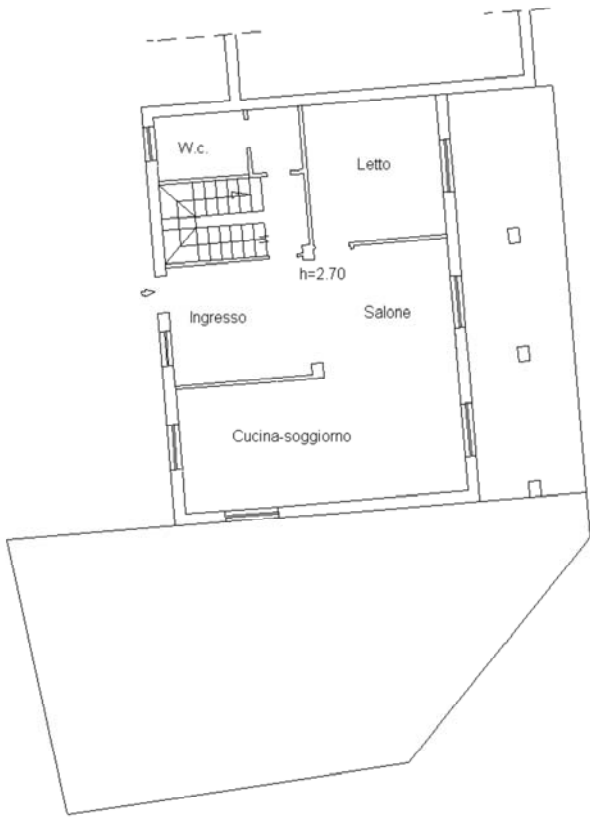

PIANO PRIMO (SOTTOTETTO)

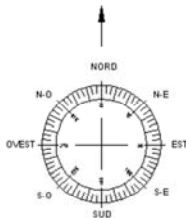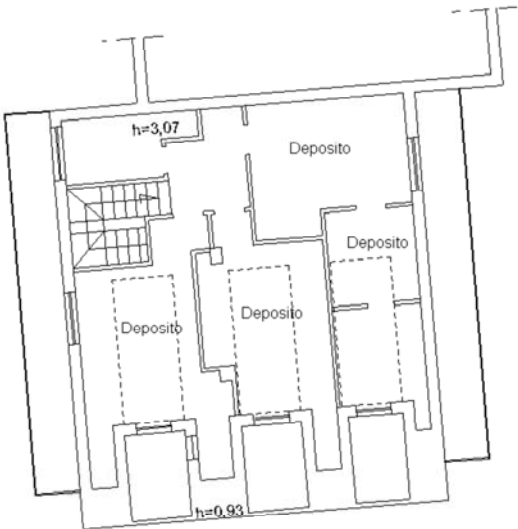

Ultima planimetria in atti

Agenzia del Territorio
CATASTO FABBRICATI
Ufficio Provinciale di
Catanzaro

Dichiarazione protocollo n. CZ0204369 del 28/11/2012

Planimetria di u.i.u. in Comune di Catanzaro

Via Francesco Scerbo

civ. SNC

Identificativi Catastali:

Sezione:

Foglio: 16

Particella: 553

Subalterno: 17

Compilata da:

Zampa Massimo

Iscritto all'albo:
Geometri

Prov. Catanzaro



N. 2796

Scheda n. 1

Scala 1:200

PLANIMETRIA CATASTALE
IMMOBILE N. 02
ALLEGATO N. 4b

PIANO SEMINTERRATO

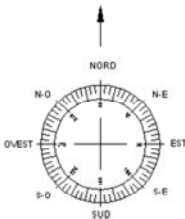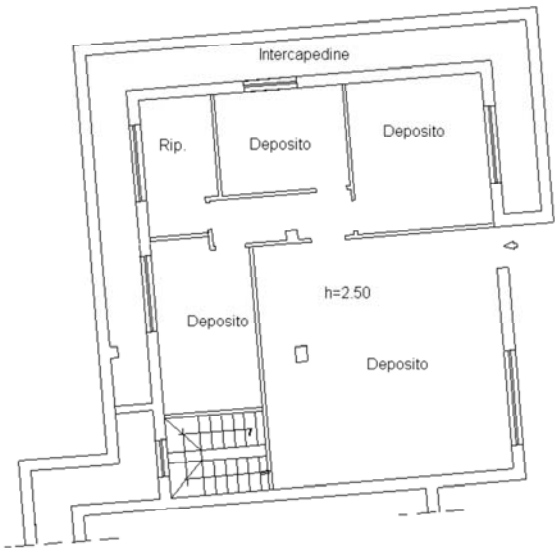

Ultima planimetria in atti

Agenzia del Territorio
CATASTO FABBRICATI
Ufficio Provinciale di
Catanzaro

Dichiarazione protocollo n. CZ0204369 del 28/11/2012

Planimetria di u.i.u. in Comune di Catanzaro

Via Francesco Scerbo

civ. SNC

Identificativi Catastali:

Sezione:

Foglio: 16

Particella: 553

Subalterno: 18

Compilata da:

Zampa Massimo

Iscritto all'albo:
Geometri

Prov. Catanzaro


N. 2796

Scheda n. 1

Scala 1:200

PLANIMETRIA CATASTALE
IMMOBILE N. 03
ALLEGATO N. 4c

PIANO TERRA

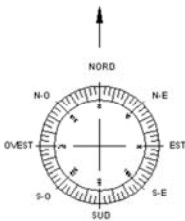

Ultima planimetria in atti

Agenzia del Territorio
CATASTO FABBRICATI
Ufficio Provinciale di
Catanzaro

Dichiarazione protocollo n. CZ0204369 del 28/11/2012

Planimetria di u.i.u. in Comune di Catanzaro

Via Francesco Scerbo

civ. SNC

Identificativi Catastali:

Sezione:

Foglio: 16

Particella: 553

Subalterno: 19

Compilata da:

Zampa Massimo

Iscritto all'albo:
Geometri

Prov. Catanzaro


N. 2796

Scheda n. 1



Scala 1:200

PLANIMETRIA CATASTALE
IMMOBILE N. 04
ALLEGATO N. 4d

PIANO TERRA

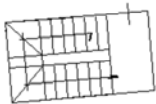

PIANO PRIMO (SOTTOTETTO)

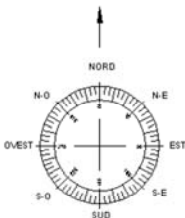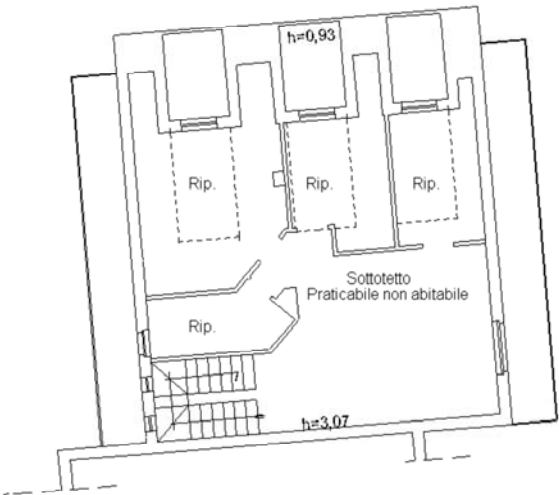

Ultima planimetria in atti

Agenzia del Territorio
CATASTO FABBRICATI
Ufficio Provinciale di
Catanzaro

Dichiarazione protocollo n. CZ0191829 del 09/09/2011

Planimetria di u.i.u. in Comune di Catanzaro

Via Francesco Scerbo

civ. SNC

Identificativi Catastali:

Sezione:

Foglio: 25

Particella: 355

Subalterno: 4

Compilata da:

Zampa Massimo

Iscritto all'albo:

Geometri

Prov. Catanzaro



N. 2796

Scheda n. 1

Scala 1:200

PLANIMETRIA CATASTALE
IMMOBILE N. 05
ALLEGATO N. 4e

PIANO SEMINTERRATO S1

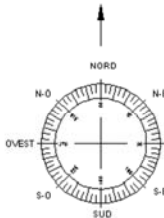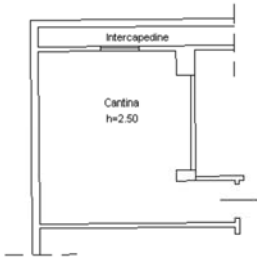

Ultima planimetria in atti

Agenzia del Territorio
CATASTO FABBRICATI
Ufficio Provinciale di
Catanzaro

Dichiarazione protocollo n. CZ0187736 del 01/09/2011

Planimetria di u.i.u. in Comune di Catanzaro

Via Francesco Scerbo

civ. SNC

Identificativi Catastali:

Sezione:

Foglio: 25

Particella: 357

Subalterno: 6

Compilata da:

Zampa Massimo

Iscritto all'albo:

Geometri

Prov. Catanzaro



N. 2796

Scheda n. 1

Scala 1:200

PLANIMETRIA CATASTALE
IMMOBILE N. 06
ALLEGATO N. 4f

PIANO SEMINTERRATO S1

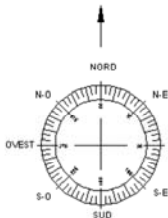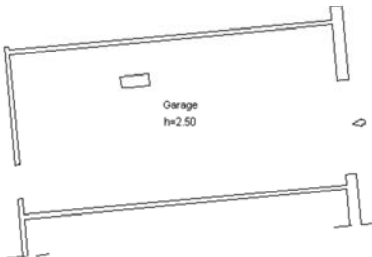

Ultima planimetria in atti

Agenzia del Territorio
CATASTO FABBRICATI
Ufficio Provinciale di
Catanzaro

Dichiarazione protocollo n. CZ0187736 del 01/09/2011

Planimetria di u.i.u. in Comune di Catanzaro

Via Francesco Scerbo

civ. SNC

Identificativi Catastali:

Sezione:

Foglio: 25

Particella: 357

Subalterno: 10

Compilata da:

Zampa Massimo

Iscritto all'albo:

Geometri

Prov. Catanzaro



N. 2796

Scheda n. 1

Scala 1:200

PLANIMETRIA CATASTALE
IMMOBILE N. 07
ALLEGATO N. 4g

PIANO SEMINTERRATO S1

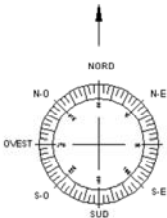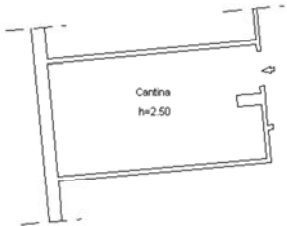

Ultima planimetria in atti

Agenzia del Territorio
CATASTO FABBRICATI
Ufficio Provinciale di
Catanzaro

Dichiarazione protocollo n. 000040908 del 12/02/2002

Planimetria di u.i.u. in Comune di Catanzaro

Vicolo Piazza

civ. 11

Identificativi Catastali:

Sezione:

Foglio: 24

Particella: 395

Subalterno: 19

Compilata da:
Corsi Raffaele

Iscritto all'albo:
Geometri


Prov. Catanzaro

N. 2257

Scheda n. 1

Scala 1:100

PLANIMETRIA CATASTALE
IMMOBILE N. 08
ALLEGATO N. 4h
Pianta Piano Primo
Hm=2,75

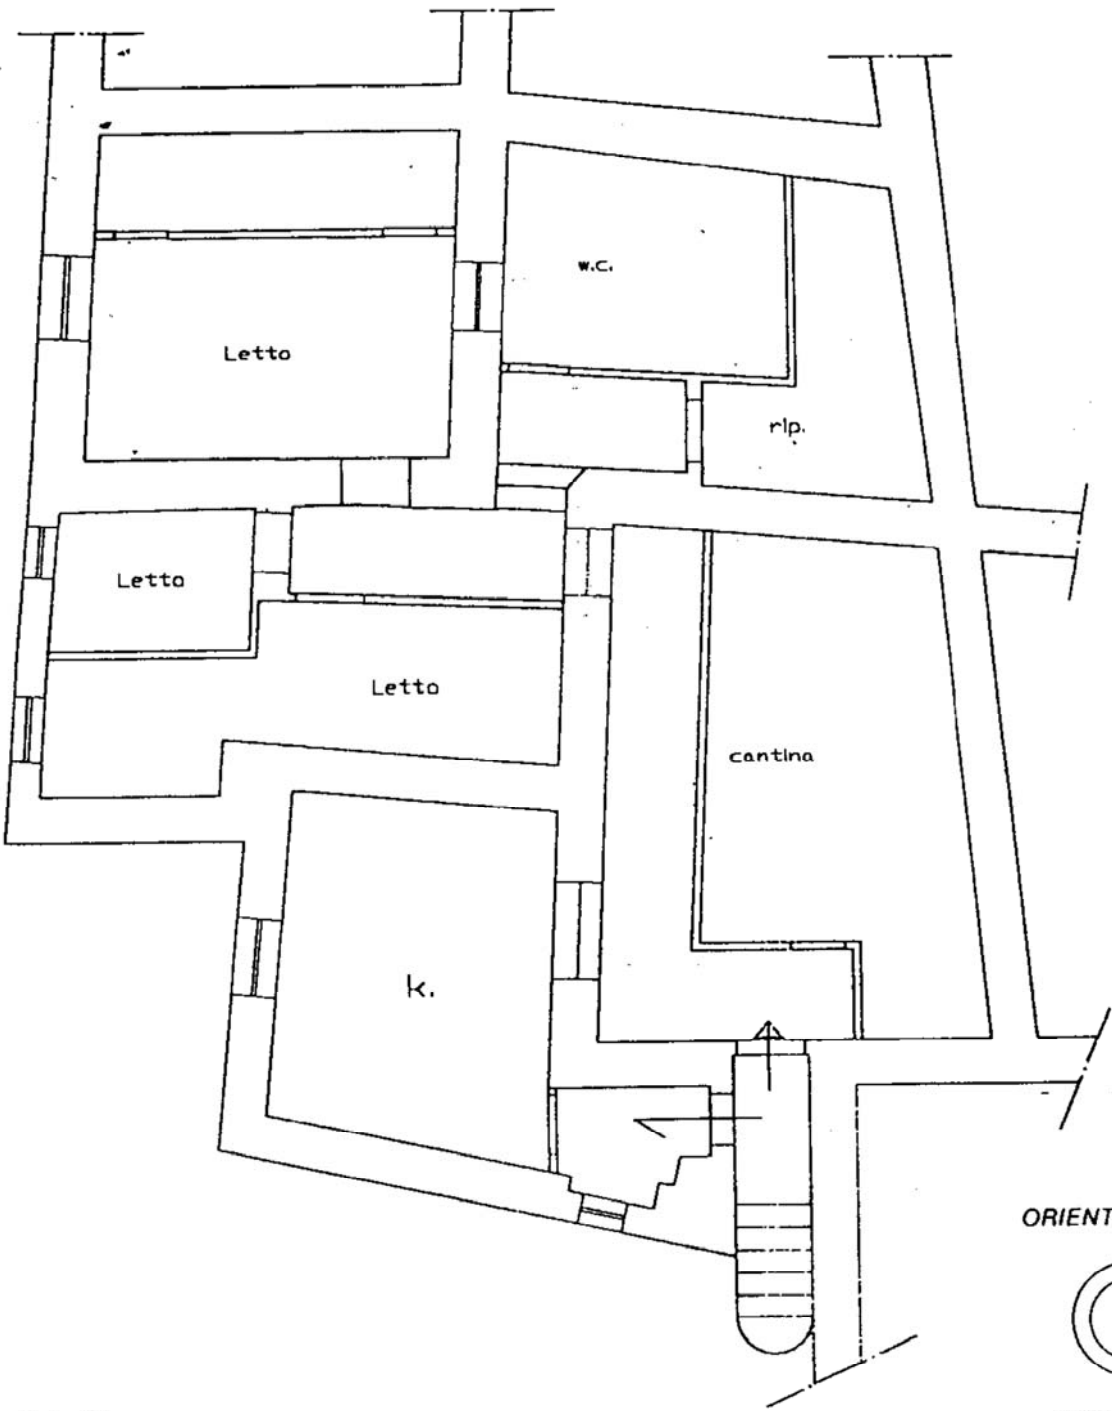

Ultima planimetria in atti

MODULARIO
F. rig. rend. 487



MINISTERO DELLE FINANZE
DIPARTIMENTO DEL TERRITORIO

CATASTO EDILIZIO URBANO (RDL 13-4-1939, n. 652)


MOD. **BN** (CEU)

LIRE
200


Planimetria di u.i.u. in Comune di CATANZARO via SERRA DEL GONIO civ. 12-14

**PLANIMETRIA CATASTALE
IMMOBILE N. 08
ALLEGATO N. 4I**


PIANO SECONDO

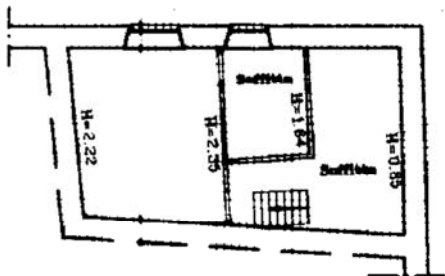

PIANO PRIMO

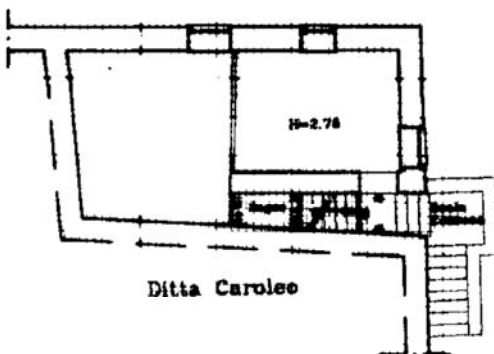

PIANO TERRA

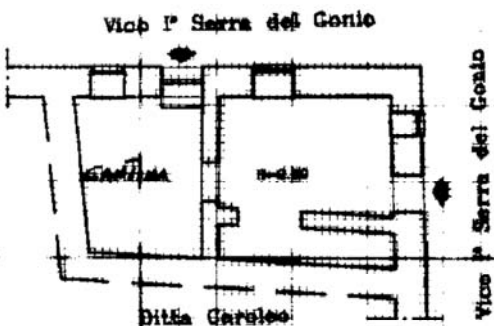

ORIENTAMENTO



SCALA DI 1:200

Dichiarazione di N.C. ☐

Ultima denuncia di invariazione ☒

Compilata dal P.E. OLIVERIO VITAGIANO
(Titolo, cognome)

RISERVATO ALL'UFFICIO

Data presentazione: 21/11/2000 - Data: 03/04/2024 - n. T175494 - Richiedente: TVNMRZ73E28C352N

Totale schede: 1 - Formato di acquisizione: A4(210x297) - Formato stampa richiesta: A4(210x297)

Identificativi catastali
n. 430 sub. 5

Iscritto all'Albo dei Periti
della provincia di CATANZARO
data 15 NOV 2000

ipam 01
Catastro dei Fabbricati - Situazione al 03/04/2024 - Comune di CATANZARO(C352) - < Foglio 24 - Particella 430 - Subalterno 5 >
VICO I° TERRA DEL GONIO 12-14 Piano T-1 - 2

MODULARIO
a.r.f. n. 497



MINISTERO DELLE FINANZE
DIPARTIMENTO DEL TERRITORIO

CATASTO EDILIZIO URBANO (RDL 13-4-1939, n. 652)

MOD. **BN** (CEU)

LIRE
200

Planimetria di u.i.u. in Comune di **CATANZARO** via **E. DE SETA** civ.


PLANIMETRIA CATASTALE
IMMOBILE N. 12
ALLEGATO N. 41

Deriva per Frazionamento dal sub 7

PIANO SEMINTERRATO

F.lli Paonessa Costruzioni srl

F.lli Paonessa Costruzioni srl

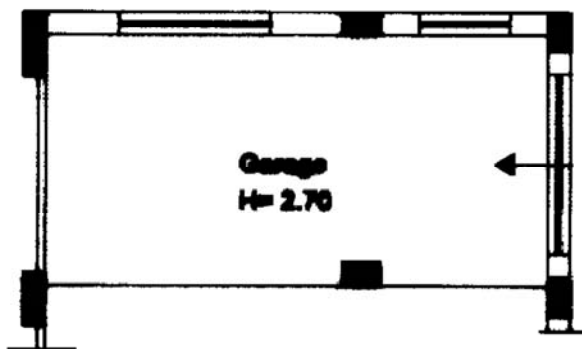

F.lli Paonessa Costruzioni srl

F.lli Paonessa Costruzioni srl

ORIENTAMENTO



SCALA DI 1: **100**

Dichiarazione di N.C. ☐

Denuncia di variazione ☒

Compilata dal **Geometra Furcino**
(titolo, cognome e nome)

Orlando

iscripto al sub **7** **Geometra Furcino**
della provincia di **CATANZARO** n. **4509**

data **28/06/2001** Firma **Orlando Furcino**

RISERVATO ALL'UFFICIO

Data presentazione: 02/07/2001 - Data: 03/04/2024 - n. T381582 - Richiedente: TVNMRZ73E28C352N

Totale fogli **1093** sub **23**

Formato di acquisizione: A4(210x297) - Formato carta richiesta: A4(210x297)

Ultima planimetria in atti

Agenzia del Territorio
CATASTO FABBRICATI
Ufficio Provinciale di
Catanzaro

Dichiarazione protocollo n. CZ0045026 del 26/04/2006

Planimetria di u.i.u. in Comune di Catanzaro

Via Enrico De Seta

civ. SNC

Identificativi Catastali:

Sezione:

Foglio: 17A

Particella: 1093

Subalterno: 29

Compilata da:

Farenza Orlando

Iscritto all'albo:

Geometri

Prov. Catanzaro

N. 2539


Scheda n. 1

Scala 1:100

PLANIMETRIA CATASTALE
IMMOBILE N. 13
ALLEGATO N. 4m

PIANO SEMINTERRATO

H= 2.70

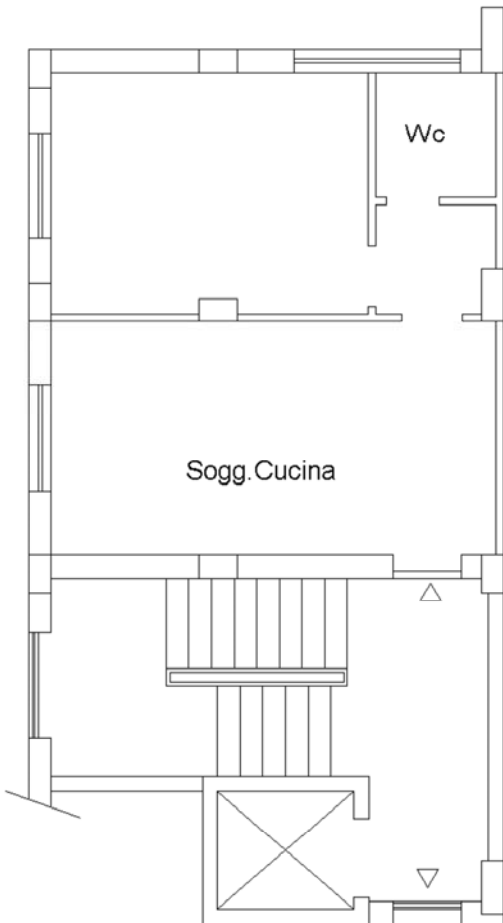

Ultima planimetria in atti

Data: 03/04/2024 - n. T381581 - Richiedente: TVNMRZ73E28C352N

Totale schede: 1 - Formato di acquisizione: A4(210x297) - Formato stampa richiesto: A4(210x297)

Agenzia del Territorio
CATASTO FABBRICATI
Ufficio Provinciale di
Catanzaro

Dichiarazione protocollo n. CZ0103053 del 09/06/2010

Planimetria di u.i.u. in Comune di Catanzaro

Via Enrico De Seta

civ. SNC

Identificativi Catastali:

Sezione:

Foglio: 17

Particella: 1093

Subalterno: 32

Compilata da:

Farenza Orlando

Iscritto all'albo:

Geometri

Prov. Catanzaro

N. 2539

Scheda n. 1

Scala 1:200

PLANIMETRIA CATASTALE
IMMOBILE N. 14
ALLEGATO N. 4n

Piano Secondo Seminterrato

H= 2.70



Ultima planimetria in atti

Agenzia del Territorio
CATASTO FABBRICATI
Ufficio Provinciale di
Catanzaro

Dichiarazione protocollo n. CZ0103053 del 09/06/2010

Planimetria di u.i.u. in Comune di Catanzaro

Via Enrico De Seta

civ. SNC

Identificativi Catastali:

Sezione:

Foglio: 17

Particella: 1093

Subalterno: 33

Compilata da:

Farenza Orlando

Iscritto all'albo:

Geometri

Prov. Catanzaro

N. 2539


Scheda n. 1

Scala 1:200

PLANIMETRIA CATASTALE
IMMOBILE N. 15
ALLEGATO N. 4o

Piano Secondo Seminterrato

H= 2.70

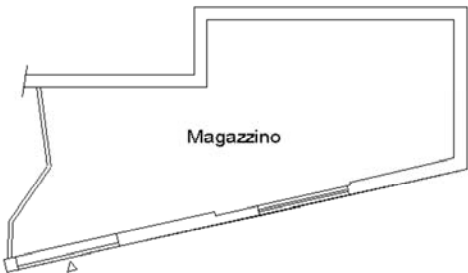

Ultima planimetria in atti

Data: 03/04/2024 - n. T381584 - Richiedente: TVNMRZ73E28C352N

Totale schede: 1 - Formato di acquisizione: A4(210x297) - Formato stampa richiesto: A4(210x297)

Agenzia delle Entrate
CATASTO FABBRICATI
Ufficio Provinciale di
Catanzaro

Dichiarazione protocollo n. CZ0055315 del 22/06/2016

Planimetria di u.i.u. in Comune di Catanzaro

Via Giovanni Patari

civ. SNC

Identificativi Catastali:

Sezione:

Foglio: 43

Particella: 1221

Subalterno: 46

Compilata da:

Farenza Orlando

Iscritto all'albo:

Geometri

Prov. Catanzaro


N. 2539

Scheda n. 1

Scala 1:100

PLANIMETRIA CATASTALE
IMMOBILE N. 17
ALLEGATO N. 4p

Piano Secondo
H=2.70

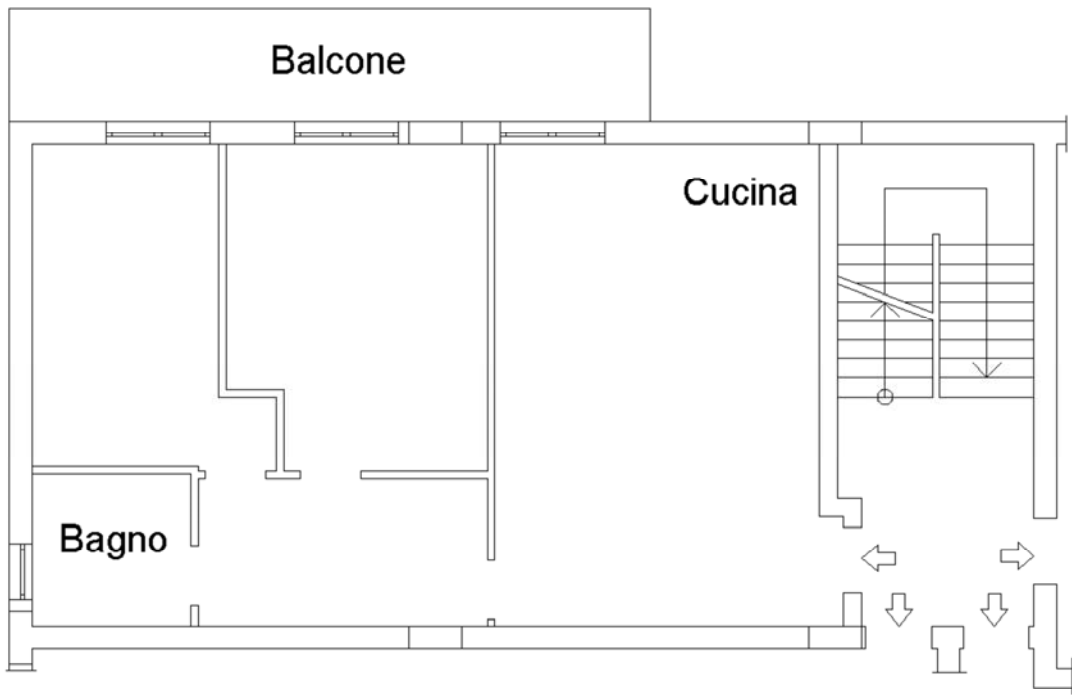

Ultima planimetria in atti

Agenzia delle Entrate
CATASTO FABBRICATI
Ufficio Provinciale di
Catanzaro

Dichiarazione protocollo n. CZ0055315 del 22/06/2016

Planimetria di u.i.u. in Comune di Catanzaro

Via Giovanni Patari

civ. SNC

Identificativi Catastali:

Sezione:

Foglio: 43

Particella: 1221

Subalterno: 49

Compilata da:

Farenza Orlando

Iscritto all'albo:

Geometri

Prov. Catanzaro


N. 2539

Scheda n. 1

Scala 1:100

PLANIMETRIA CATASTALE
IMMOBILE N. 18
ALLEGATO N. 4q

Piano Secondo
H=2.70

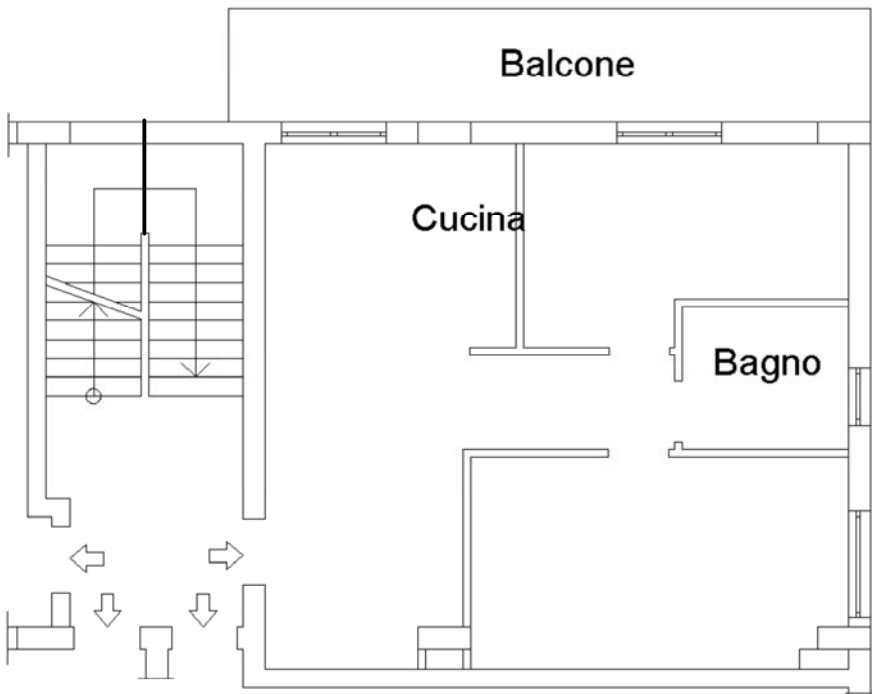

Ultima planimetria in atti

Agenzia del Territorio
CATASTO FABBRICATI
Ufficio Provinciale di
Catanzaro

Dichiarazione protocollo n. 000146479 del 11/07/2003

Planimetria di u.i.u. in Comune di Catanzaro

Via Enrico De Seta

civ. SNC

Identificativi Catastali:

Sezione:

Foglio: 24

Particella: 973

Subalterno: 1

Compilata da:

Farenza Orlando

Iscritto all'albo:

Geometri

Prov. Catanzaro


N. 2539

Scheda n. 1

Scala 1:100


PLANIMETRIA CATASTALE
IMMOBILE N. 19
ALLEGATO N. 4r

Piano Primo

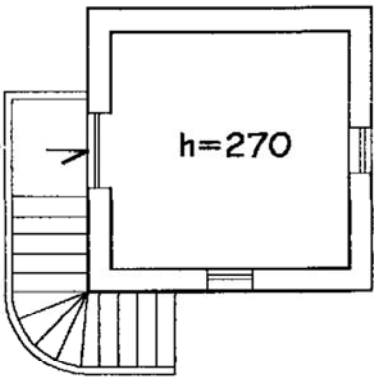

Piano Terra

Proprietà Dileto Mastroianni

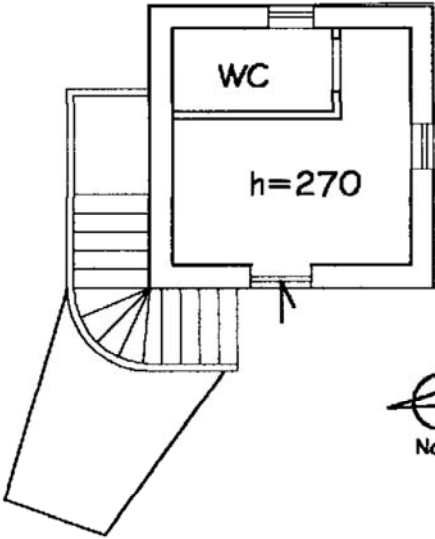

Proprietà Dileto Mastroianni



Proprietà Dileto Mastroianni

Ultima planimetria in atti

Data: 03/04/2024 - n. T379661 - Richiedente: TVNMRZ73E28C352N

Totale schede: 1 - Formato di acquisizione: A4(210x297) - Formato stampa richiesto: A4(210x297)

MODULARIO
F. rig. rend. 487



MINISTERO DELLE FINANZE
DIPARTIMENTO DEL TERRITORIO

CATASTO EDILIZIO URBANO (RDL 13-4-1939, n. 652)


MOD. BN (CEU)

LIRE
200

Planimetria di u.i.u. in Comune di CATANZARO via LOCALITA' FERRECI civ.

**PLANIMETRIA CATASTALE
IMMOBILE N. 20
ALLEGATO N. 4s**

Piano Seminterrato

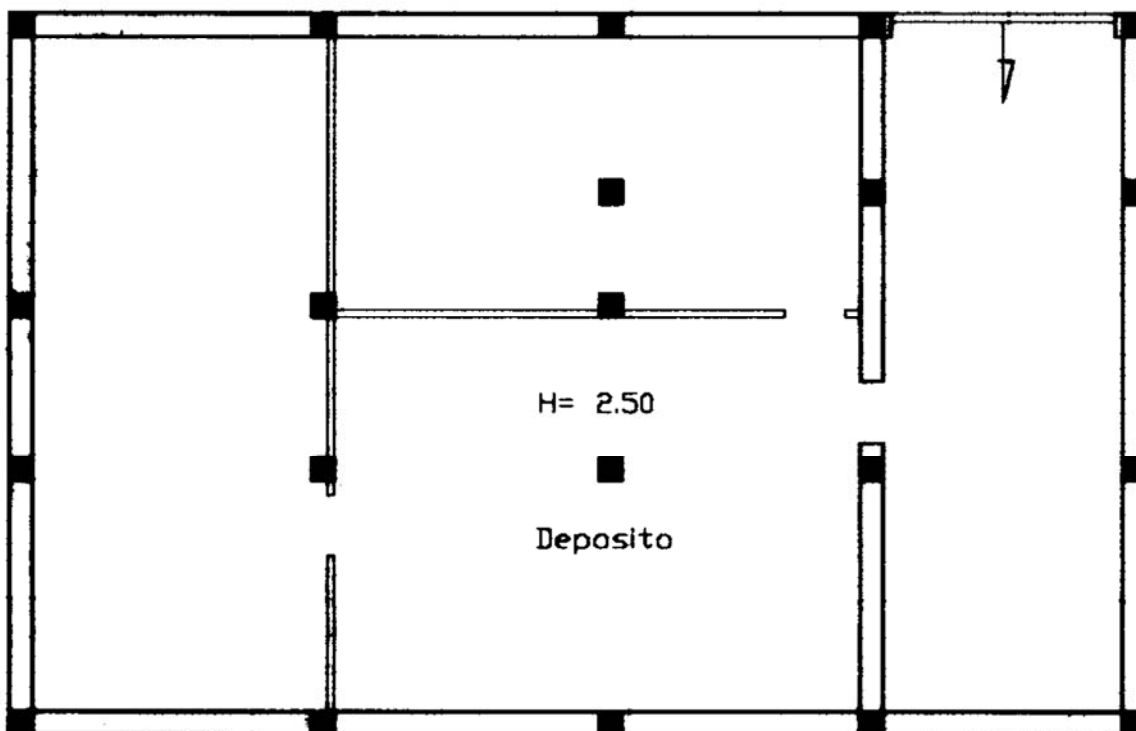

ORIENTAMENTO



SCALA DI 1:100

Dichiarazione di N.C. ☒
Denuncia di variazione ☐

Compilata dal Geom. Francesco Orlando
(Titolo, cognome e nome)

Iscritto all'albo dei Geometri
della provincia di CATANZARO n. 539

data 10/05/99 Firma [Signature]

RISERVATO ALL'UFFICIO

B2235/99
2032109

MODULARIO
F. rig. rend. 407



MINISTERO DELLE FINANZE
DIPARTIMENTO DEL TERRITORIO


CATASTO EDILIZIO URBANO (RDL 13-4-1939, n. 652)

MOD. **BM** (CEU)


LIRE
200

Planimetria di u.i.u. in Comune di CATANZARO via LOCALITA' FERRECI civ.

**PLANIMETRIA CATASTALE
IMMOBILE N. 21
ALLEGATO N. 4t**

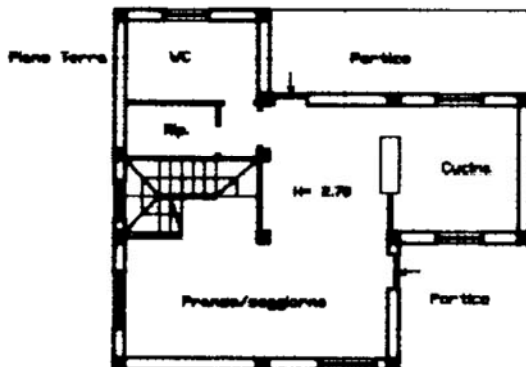

Piano Primo

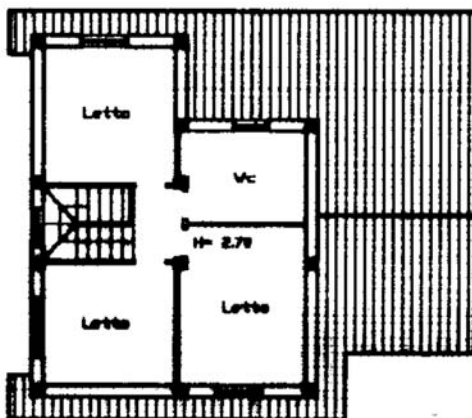

ORIENTAMENTO



SCALA DI 1:200

Dichiarazione di N.C. ☒
Denuncia di variazione ☐

Compilata dal Geom. Farenza Orlando
(Titolo, cognome e nome)

RISERVATO ALL'UFFICIO

B2235/PP
10,32/04

Ultima planimetria in atti

Identificativi catastali


Data presentazione: 18/05/1999 - Data: 08/04/2024 - n. T191794 - Richiedente: TVNMRZ73E28C352N

Totale schede: 1 - Formato di acquisizione: A4 (210x297) - Formato stampa richiesto: A4 (210x297)

n. 674 sub. 3 data 10/05/99 Firma [Signature]

Iscritto all'albo dei Geometri
della provincia di CATANZARO

data 10/05/99 Firma [Signature]

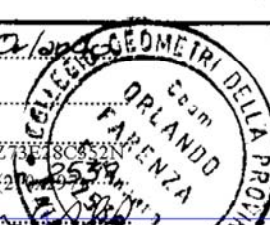

upau 01
Catasto dei fabbricati - Situazione al 08/04/2024 - Comune di CATANZARO(C352) - < Foglio 26 - Particella 694 - Subalterno 3 >
VIA NICOLA MISASI Piano 1-2

Agenzia del Territorio
CATASTO FABBRICATI
Ufficio Provinciale di
Catanzaro

Dichiarazione protocollo n. CZ0162334 del 30/07/2009

Planimetria di u.i.u. in Comune di Catanzaro

Via Nicola Misasi

civ. SNC

Identificativi Catastali:

Sezione:

Foglio: 26

Particella: 885

Subalterno: 1

Compilata da:

Farenza Orlando

Iscritto all'albo:

Geometri

Prov. Catanzaro

N. 2539


Scheda n. 1

Scala 1:200

PLANIMETRIA CATASTALE
IMMOBILE N. 22
ALLEGATO N. 4u



Piano Terra

H=2.70

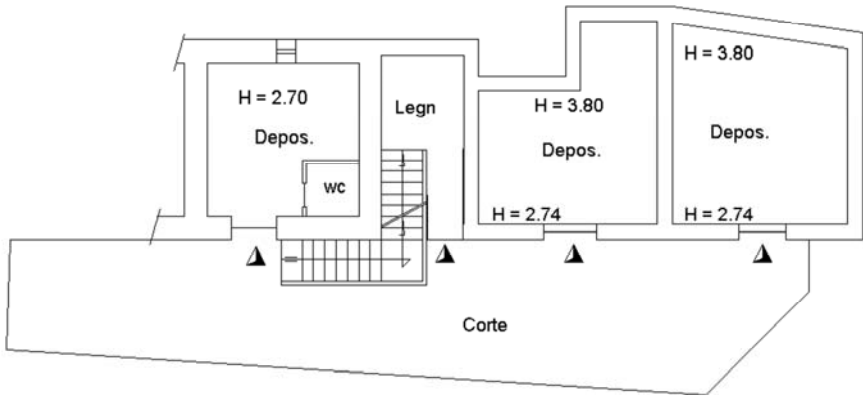

Piano Primo

H=3.00

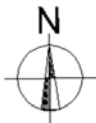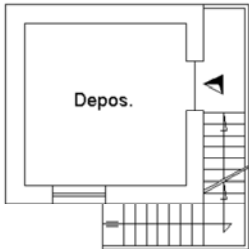

Ultima planimetria in atti

Agenzia del Territorio
CATASTO FABBRICATI
Ufficio Provinciale di
Catanzaro

Dichiarazione protocollo n. CZ0090311 del 24/05/2010

Planimetria di u.i.u. in Comune di Catanzaro

Via Nicola Misasi

civ. SNC

Identificativi Catastali:

Sezione:

Foglio: 26

Particella: 895

Subalterno: 1

Compilata da:

Farenza Orlando

Iscritto all'albo:

Geometri

Prov. Catanzaro

N. 2539

Scheda n. 1

Scala 1:100

PLANIMETRIA CATASTALE
IMMOBILE N. 23
ALLEGATO N. 4v

Piano Terra
H=2.70

Part.Ila 266

Part.Ila 266

Depos.

Part.Ila 885



Ultima planimetria in atti

MOD. AN (CEU)

LIRE
300



MINISTERO DELLE FINANZE
DIPARTIMENTO DEL TERRITORIO
CATASTO EDILIZIO URBANO (RDL 13-4-1939, n. 652)

Planimetria di u.i.u. in Comune di CATANZARO via PER GIMIGLIANO civ.

PLANIMETRIA CATASTALE IMMOBILE N. 24 ALLEGATO N. 42


SVILUPPO CORTE SCALA 1/200

STRADA PROVINCIALE


LUCIA LUCIA CONCETTA

CORTE MQ. 692

STRADA PROVINCIALE

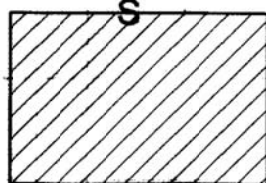

TALARICO CARMELA

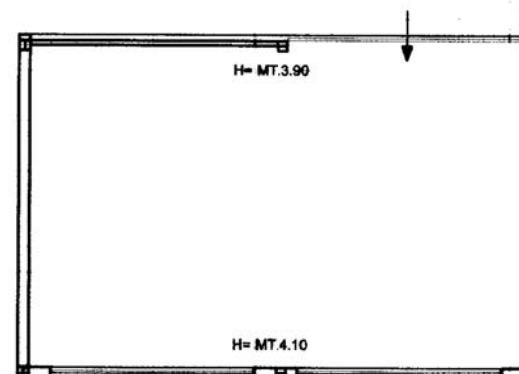

P.T.

ORIENTAMENTO



SCALA DI 1:100

Dichiarazione di N.C. ☒
Denuncia di variazione ☐

Compilata dal ARCH. FABRIZI SERGIO
(Titolo, cognome e nome)

Identificativi catastali

F. 18
n. 458 sub

Iscritto all'albo degli ARCHITETTI

della provincia di CATANZARO n. 595

Data 30/10/1999 Firma [signature]

RISERVATO ALL'UFFICIO

Agenzia del Territorio
CATASTO FABBRICATI
Ufficio Provinciale di
Catanzaro

Dichiarazione protocollo n. CZ0193159 del 28/06/2007

Planimetria di u.i.u. in Comune di Catanzaro

Via Gradoni Giglio

civ. 48

Identificativi Catastali:

Sezione:

Foglio: 24

Particella: 61

Subalterno: 8

Compilata da:

Farenza Orlando

Iscritto all'albo:

Geometri

Prov. Catanzaro


N. 2539

Scheda n. 1

Scala 1:200

PLANIMETRIA CATASTALE
IMMOBILE N. 25
ALLEGATO N. 4w

Piano Terra
H=2.50

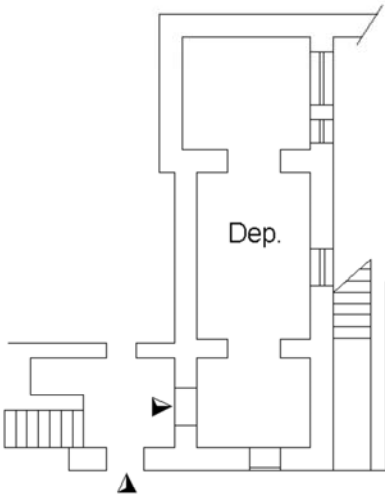

Ultima planimetria in atti

Data: 08/04/2024 - n. T184523 - Richiedente: TVNMRZ73E28C352N

Totale schede: 1 - Formato di acquisizione: A4(210x297) - Formato stampa richiesto: A4(210x297)