



la proprietà	l'impresa	il Progettista e Direttore Lavori
--------------	-----------	--------------------------------------

VARIANTE AL PERMESSO DI COSTRUIRE n. C104/2015

Studio Tecnico MEZZANZANICA geometra MARCO
Via Molino Prepositurale n° 4 - Rho (Mi), Tel. 02/93504762


Proprietario		IMMOBILIARE G.F. s.r.l. Via Casati n. 13 - Rho (MI)		scala	1:100
oggetto		REALIZZAZIONE PALAZZINA RESIDENZIALE e BOX Palazzina B - PIANO ATTUATIVO - Ambito 5 Via Casati - Rho (MI)		tavola	5
disegno		VARIANTE Pianta piano interrato			
data	Ottobre 2017	agg.		agg.	

5


Lo studio Mezzararica si riserva la proprietà del presente disegno, vietandone la riproduzione e la comunicazione a terzi senza la sua autorizzazione a norma della Legge 22/6/1941 n° 633

$$H/L = 841 / 840 (0.71m^2)$$





plan 2015

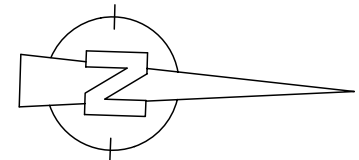

CALCOLO RAPPORTI AEROILLUMINANTI

 

APPARTAMENTO	LOCALE	SUP. LOCALE	SUP. AERANTE	SUP. ILLUMINANTE	R.A.	R.I.
PIANO TERRA	Ingresso	2.33 mq	-	-	-	-
	Sogg./cott.	27.76 mq	(5.80 x 2.40) + (0.80 x 1.40) = 5.44	(1.80 x 1.37) + (0.80 x 1.40) = 3.59 mq	15.10	17.75
	disimp.	2.40 mq	-	-	-	-
	bagno 1	5.58 mq	(0.80 x 1.40) = 1.12	(0.80 x 1.40) = 1.12	14.86	16.98
	bagno 2	4.13 mq	areazione forata 12 vetri	-	-	-
	camera mar.	14.73 mq	(1.40 x 1.40) = 1.96	(1.40 x 1.40) = 1.96	17.52	17.52
	camera sing.	12.03 mq	(1.20 x 2.40) = 2.88	(1.20 x 1.80) = 2.16	14.18	16.57
	Tot. Sup.	68.96 mq	n. 4 utenti ammissibili	-	-	-

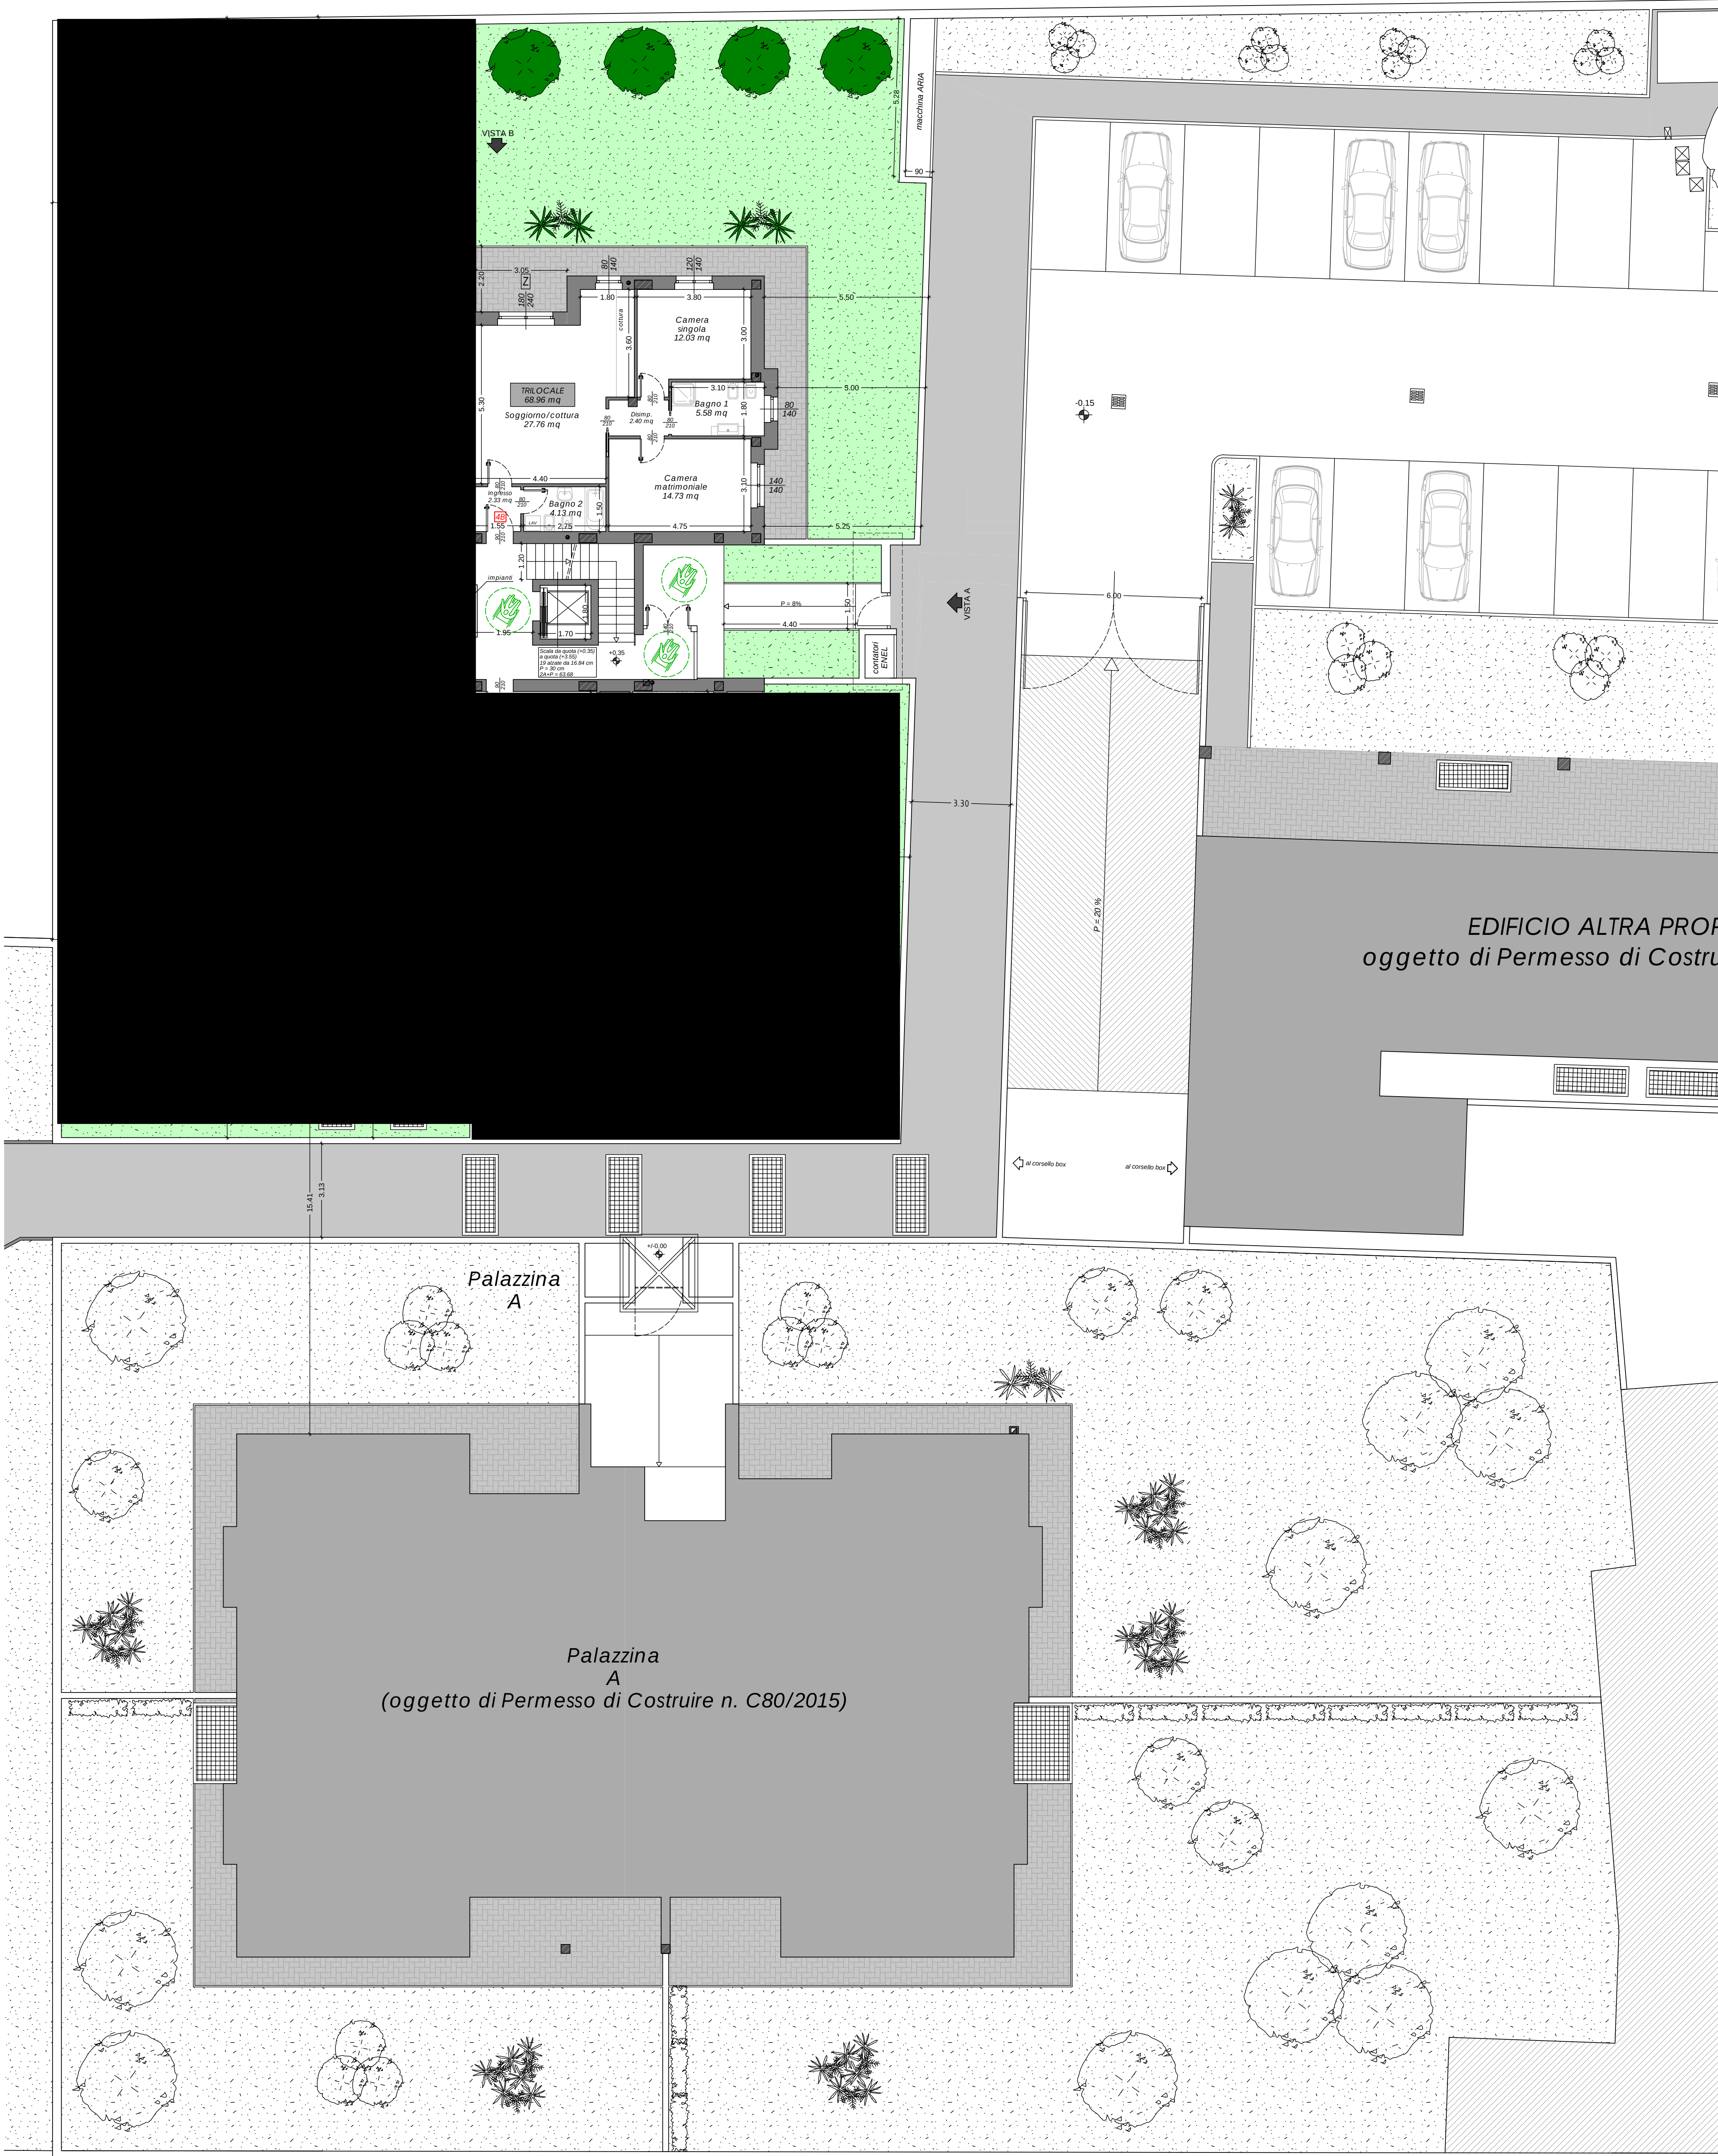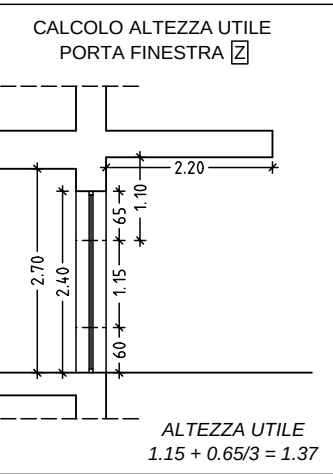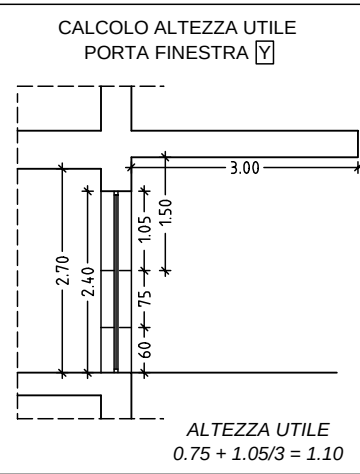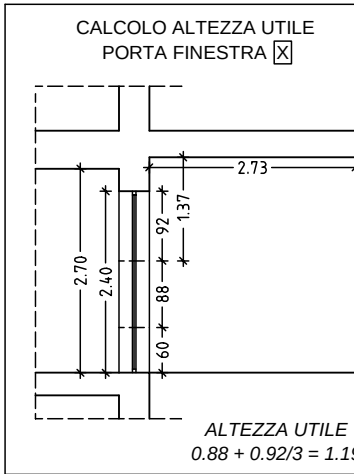

la proprietà l'impresa il Progettista e
Direttore Lavori

VARIANTE AL PERMESSO DI COSTRUIRE n. C104/2015


Studio Tecnico MEZZANZANICA geometra MARCO
Via Molino Prepositurale n° 4 - Rho (MI), Tel. 02/93504762

Proprietario	IMMOBILIARE G.F. s.r.l. Via Casati n. 13 - Rho (MI)	scala	1:100
oggetto	REALIZZAZIONE PALAZZINA RESIDENZIALE e BOX Palazzina B - PIANO ATTUATIVO - Ambito 5 Via Casati - Rho (MI)	tavola	6
disegno	VARIANTE Pianta piano terra		
data	Ottobre 2017	agg.	agg.

Lo studio Mezzanzanica si riserva la proprietà del presente disegno, vietandone la riproduzione e la comunicazione a terzi senza la sua autorizzazione a norma della Legge 22/01/1941 n° 633

H/L = 841 / 840 (0.71m)

Allplan 2015

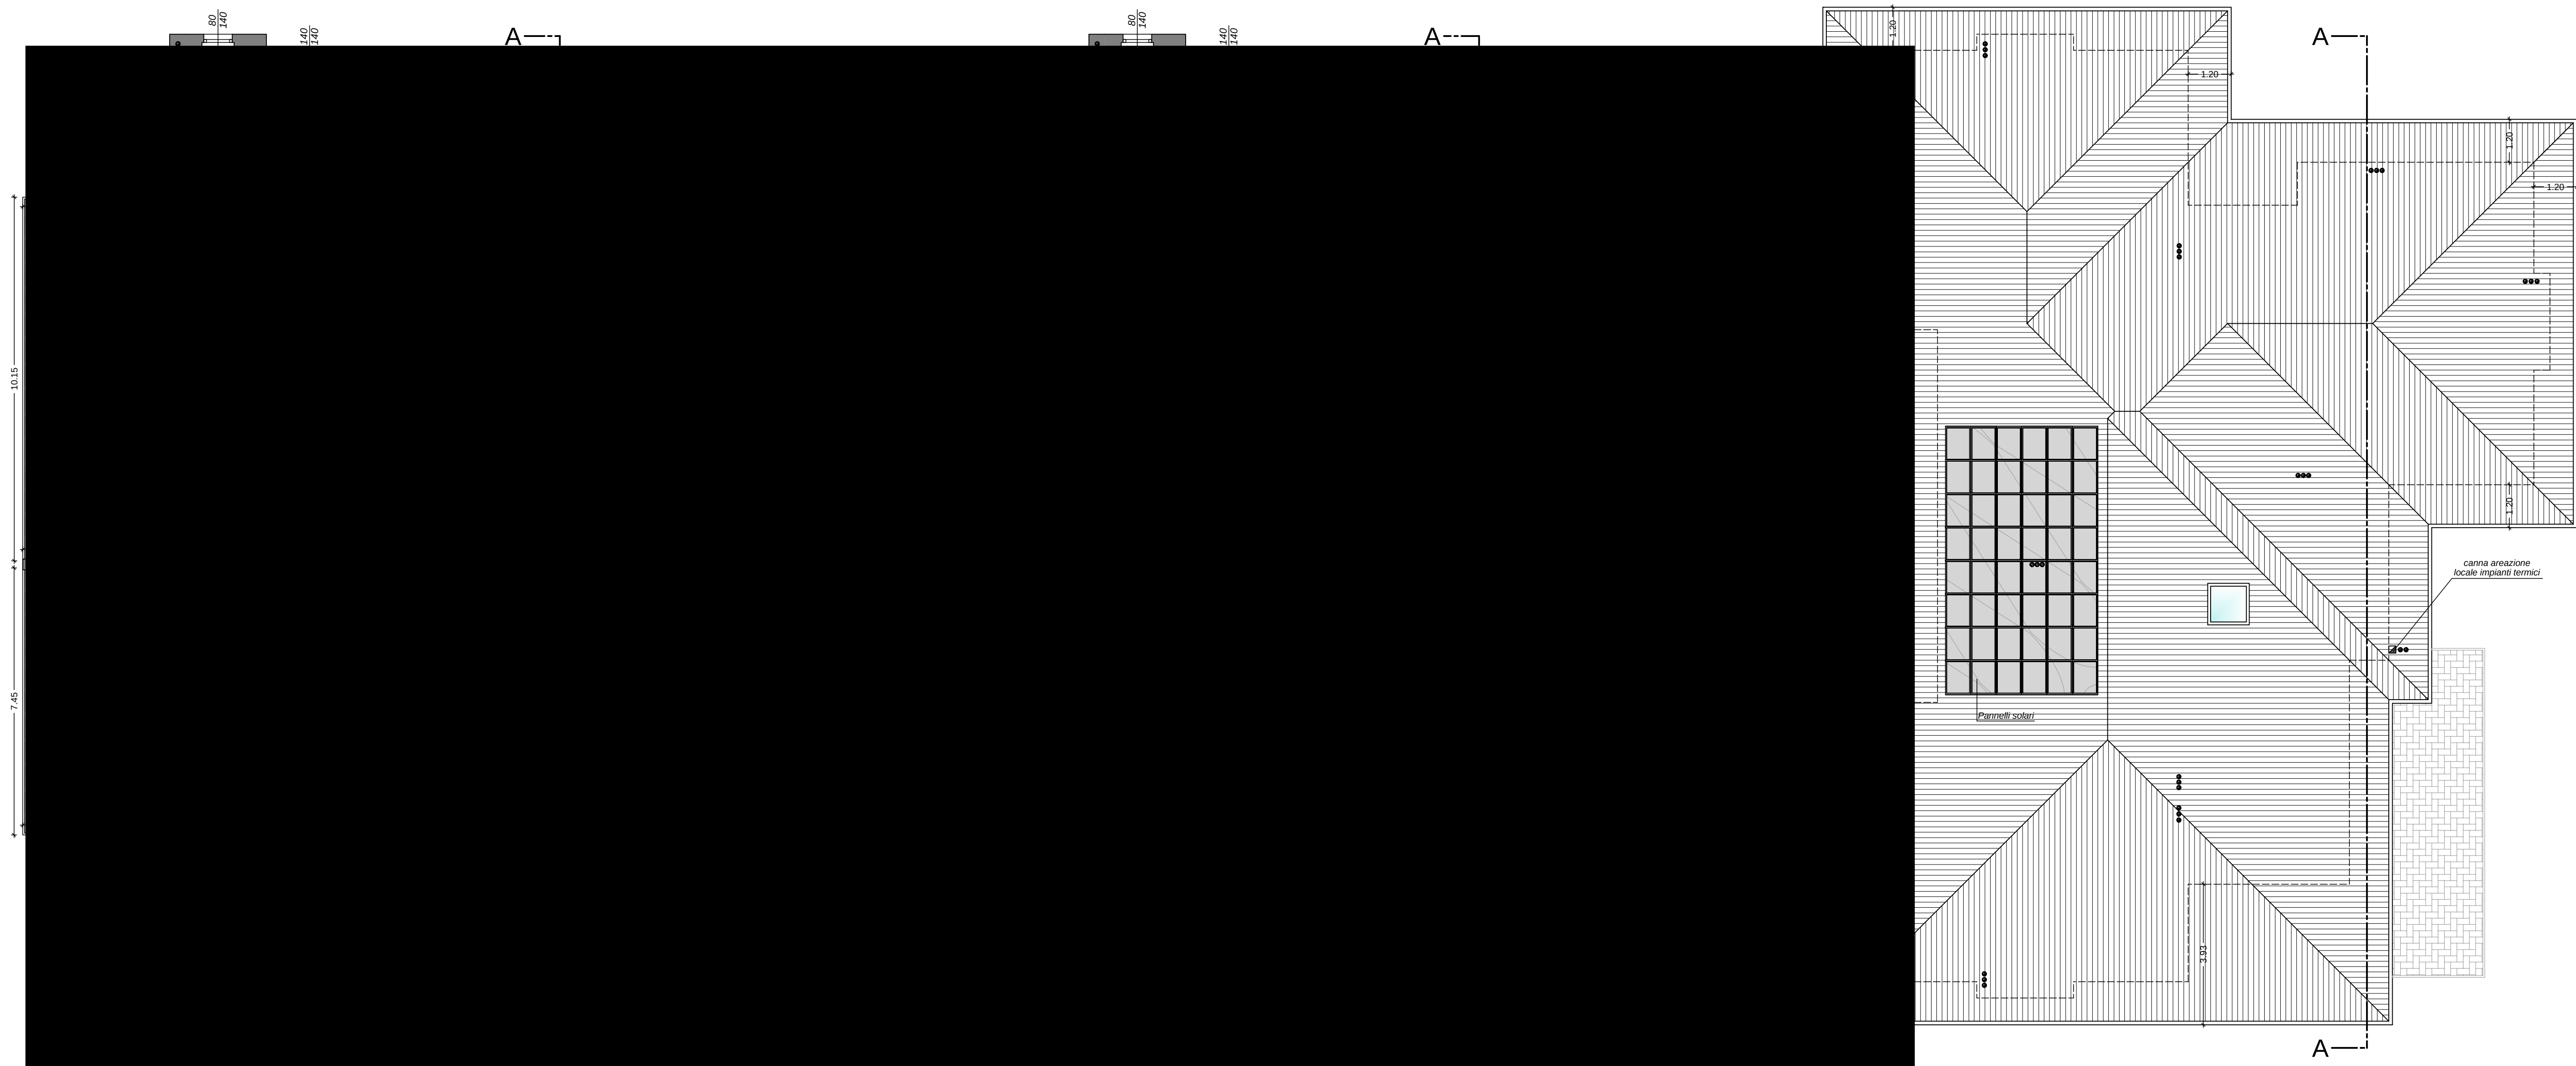

PIANTA COPERTURA

la proprietà l'impresa il Progettista e
Direttore Lavori

VARIANTE AL PERMSESSO DI COSTRUIRE n. C104/2015

Studio Tecnico MEZZANZANICA geometra MARCO
Via Molino Prepositurale n° 4 - Rho (Mi), Tel. 02/93504762

Proprietario IMMOBILIARE G.F. s.r.l. Via Casati n. 13 - Rho (MI)				scala 1:100	
oggetto REALIZZAZIONE PALAZZINA RESIDENZIALE e BOX Palazzina B - PIANO ATTUATIVO - Ambito 5 Via Casati - Rho (MI)				tavola	
disegno VARIANTE Pianta piano primo e secondo				7	
data Ottobre 2017		agg.			
		agg.			
Lo studio Mezzanzanica si riserva la proprietà del presente disegno, vietandone la riproduzione e la comunicazione a terzi senza la sua autorizzazione a norma della Legge 22/4/1941 n° 633					



PROSPETTO Vista A




PROSPETTO Vista B



PROSPETTO Vista C



PROSPETTO Vista D

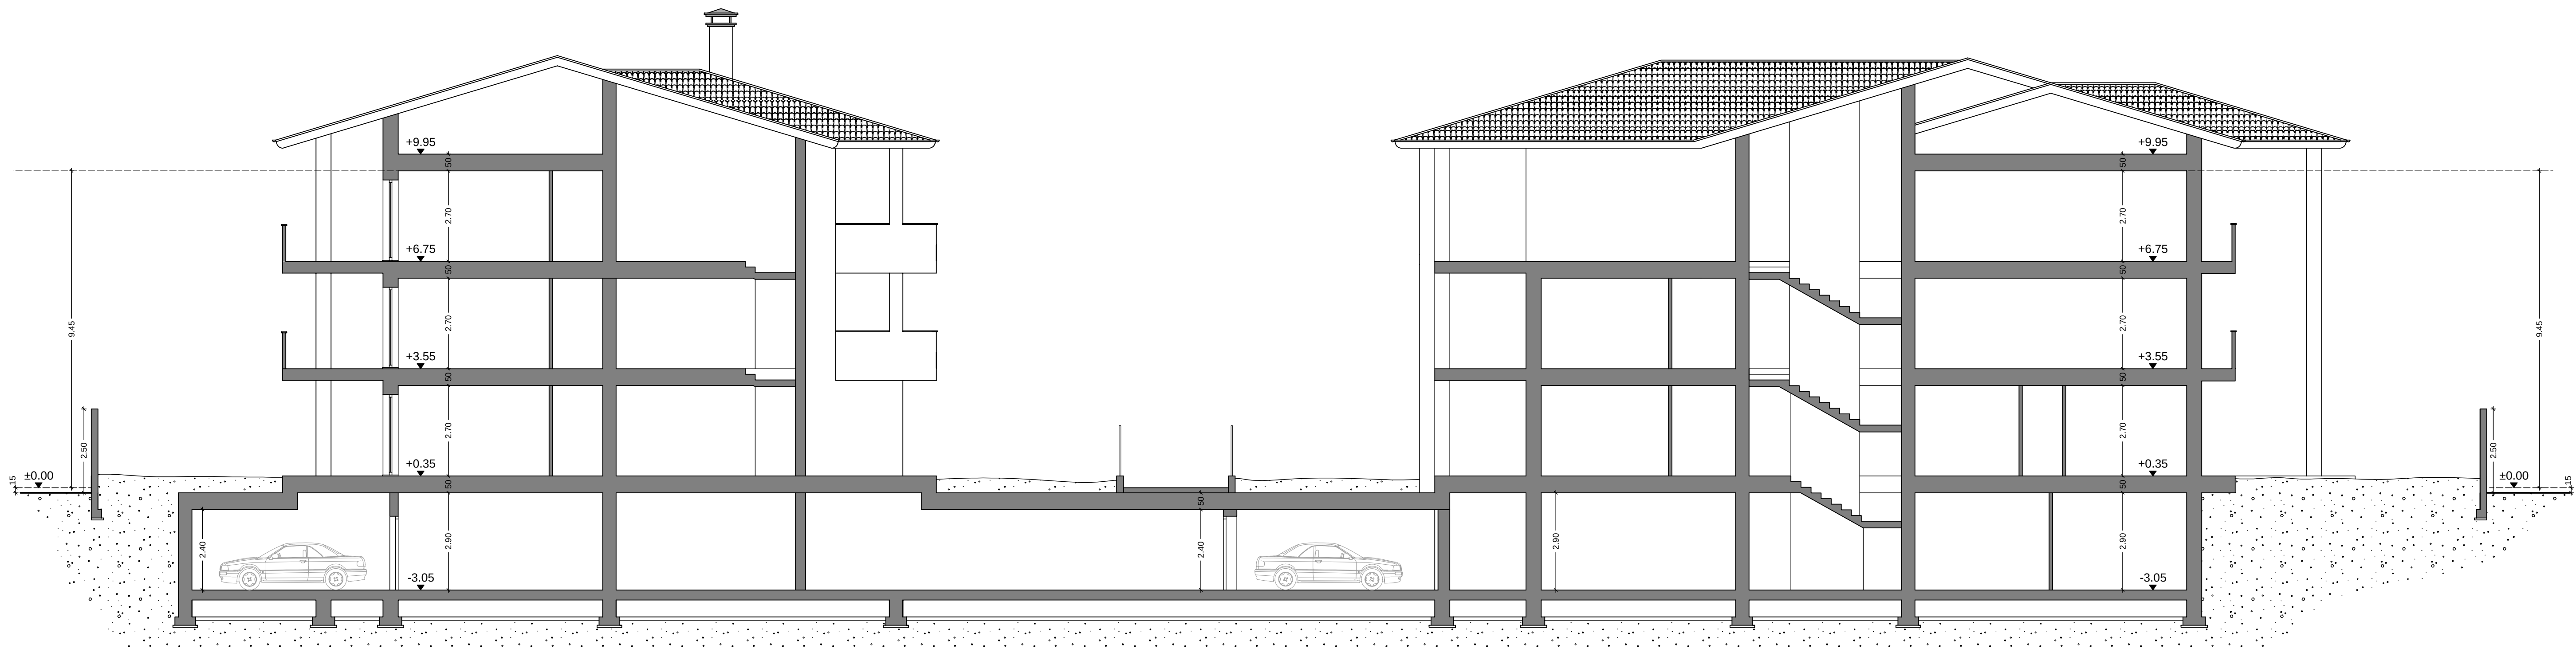

SEZIONE A-A

la proprietà l'impresa il Progettista e
Direttore Lavori

VARIANTE AL PERMESSO DI COSTRUIRE n. C104/2015

Studio Tecnico MEZZANZANICA geometra MARCO
Via Molino Prepositurale n° 4 - Rho (MI), Tel. 02/93504762

Proprietario	IMMOBILIARE G.F. s.r.l. Via Casati n. 13 - Rho (MI)	scala	1:100
oggetto	REALIZZAZIONE PALAZZINA RESIDENZIALE e BOX Palazzina B - PIANO ATTUATIVO - Ambito 5 Via Casati - Rho (MI)	tavola	8
disegno	VARIANTE Prospetti e sezioni		
data	Ottobre 2017	ago.	ago.

Lo Studio Mezzanzanica si riserva la proprietà del presente disegno, vietandone la riproduzione e la comunicazione a terzi senza la sua autorizzazione a norma della Legge 22/4/1961 n° 633

HtL = 594 / 1050 (0.62m²)

Allplan 2016

Al Comune di Rho

☐ SUAP Indirizzo: Piazza Visconti, 23

☒ SUE PEC:
pec.sportelloedilizia.comunerho@legalmail.it

Pratica edilizia _____

del _____

Protocollo _____

☒ SEGNALE CERTIFICATA PER L'AGIBILITA'

☐ SCIA UNICA (SCIA certificata per l'agibilità e altre segnalazioni/comunicazioni)

SEGNALE CERTIFICATA PER L'AGIBILITA'

(art. 24, d.P.R. 6 giugno 2001, n. 380 – art. 19, L. 7 agosto 1990, n. 241)

DATI DEL TITOLARE

(in caso di più titolari, la sezione è ripetibile in "SOGGETTI ALLEGATI")

Nome		Cognome	
[REDACTED]		[REDACTED]	
Nato a		Provincia	Stato
Rho		MI	Italia
Indirizzo		Civico	CAP
Via San. Carlo		9	20017
PEC/Posta elettronica		Telefono fisso/cellulare	
[REDACTED]		[REDACTED]	

DATI DELLA DITTA O SOCIETA'

(eventuale)

In qualità di			
Legale rappresentante			
Della ditta/società			
I [REDACTED]			
Codice fiscale/p. IVA			
[REDACTED]			
Iscritta alla CCIAA di		Provincia	Al numero
[REDACTED]		[REDACTED]	[REDACTED]
Con sede in		Provincia	Indirizzo
Rho		MI	Via G. Casati
CAP	PEC/Posta elettronica		Telefono fisso/cellulare
20017	[REDACTED]		[REDACTED]

DATI DEL PROCURATORE/DELEGATO

(compilare in caso di conferimento di procura)

Cognome		Nome		Codice fiscale	
[REDACTED]		[REDACTED]		[REDACTED]	
Nato a		Provincia	Stato	Data di nascita	
[REDACTED]		[REDACTED]	[REDACTED]	[REDACTED]	
Residente in		Provincia	Stato		
[REDACTED]		[REDACTED]	[REDACTED]		
Indirizzo		Civico	CAP		
[REDACTED]		[REDACTED]	[REDACTED]		
PEC	Posta elettronica		Telefono fisso/cellulare		
[REDACTED]	[REDACTED]		[REDACTED]		

SEZIONE A

DICHIARAZIONI

Il/la sottoscritto/a, consapevole delle sanzioni penali previste dalla legge per le false dichiarazioni e attestazioni (art. 76 del d.P.R. n. 445/2000 e Codice Penale), sotto la propria responsabilità