




Piano	Superficie Lorda	Superficie Netta
Piano S1	63,27mq	40,66mq
Piano terra	57,64mq	45,31mq
Piano primo	63,27mq	43,96mq
Superficie totale	184,18mq	129,93mq

Superficie lorda 63,27 mq
Superficie netta 40,66 mq

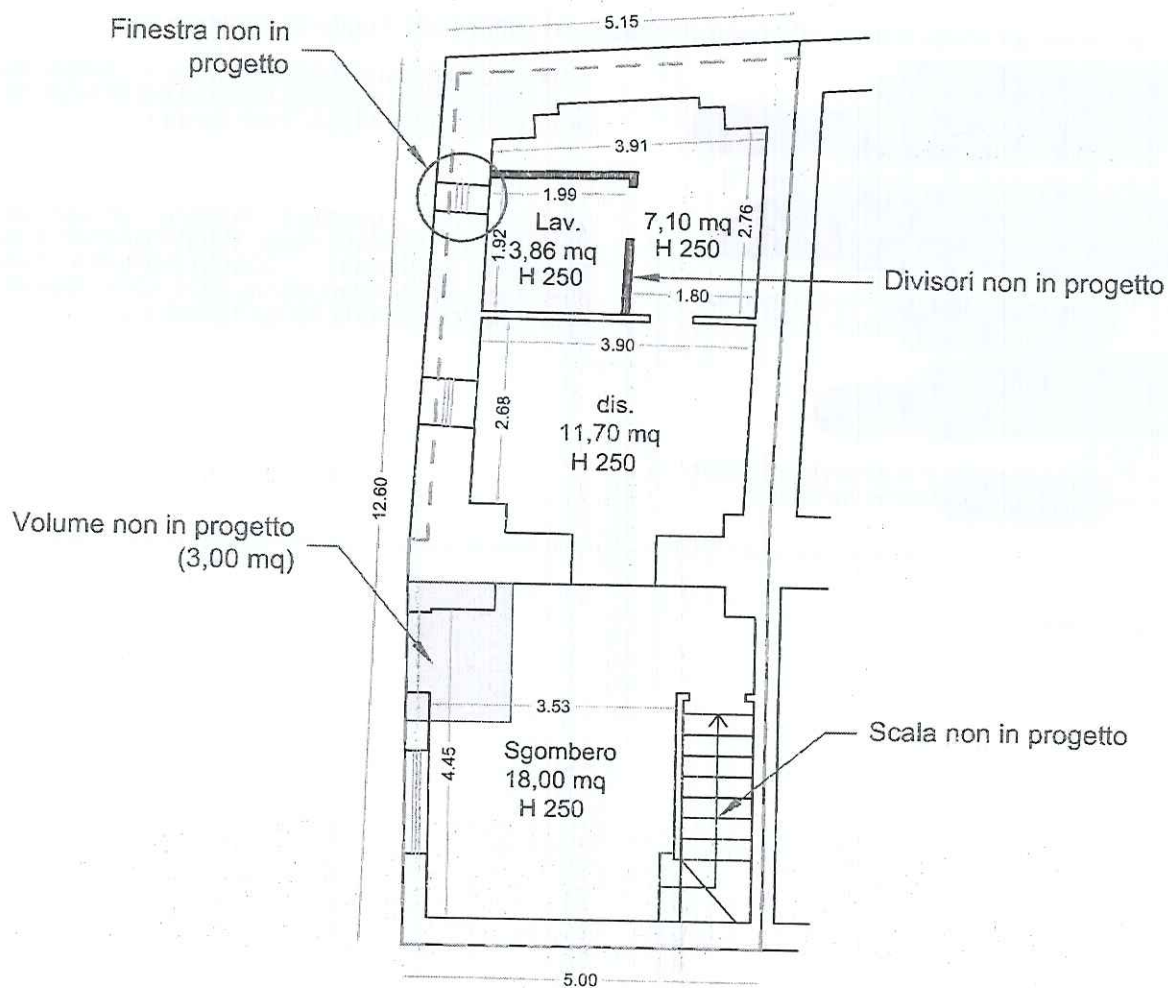


STUDIO TECNICO
MANOCCHIO

Proced. Esec. 49/2024

PIANTA PIANO TERRA _ SCALA 1:100

Foglio 18 Particella 286/832

Finestra presente in
progetto e non
realizzata

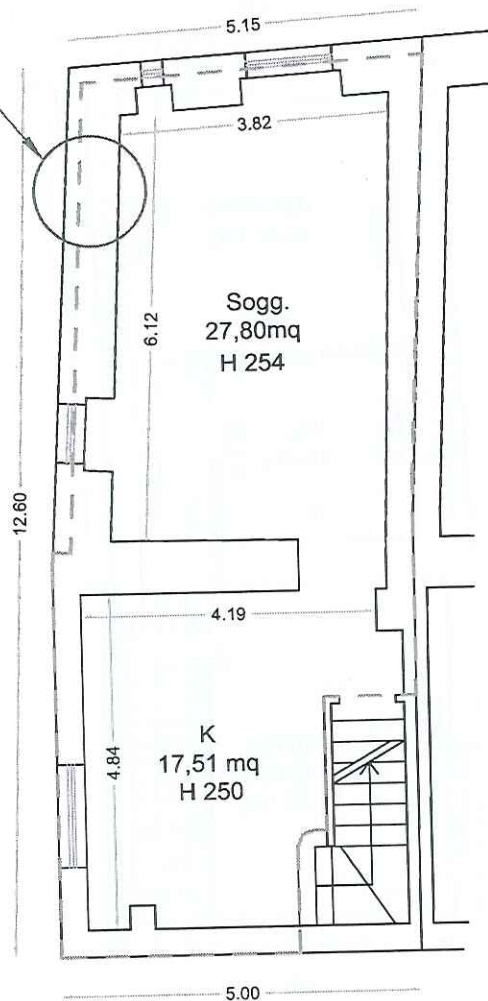

Superficie lorda 57,64 mq
Superficie netta 45,31 mq




STUDIO TECNICO
MANOCCHIO

Proced. Esec. 49/2024

PIANTA PIANO PRIMO _ SCALA 1:100

Foglio 18 Particella 286/832

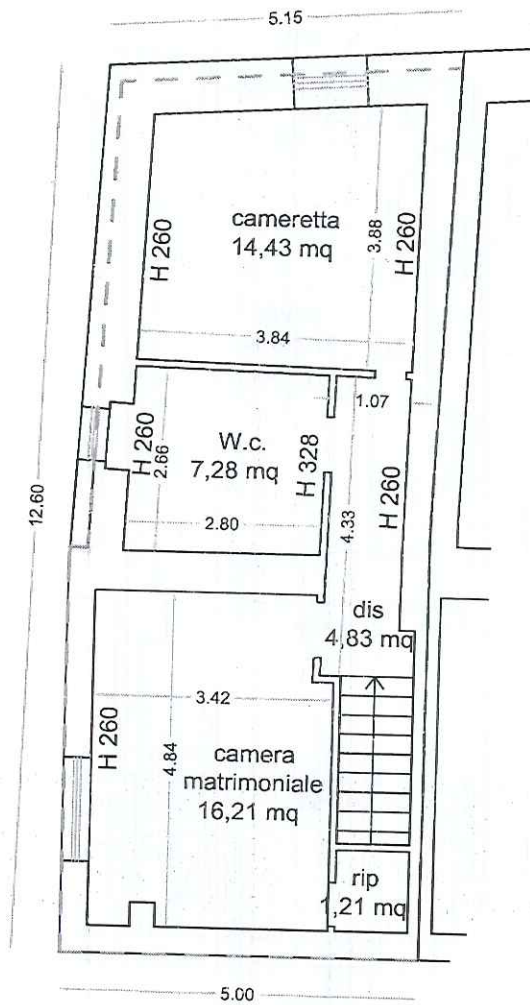

Superficie lorda 63,27 mq
Superficie netta 43,96 mq

STUDIO TECNICO
MANOCCHI

Proced. Esec. 49/2024