

**Agenzia del Territorio
CATASTO FABBRICATI
Ufficio Provinciale di
Alessandria**

Dichiarazione protocollo n. AL0292962 del 15/09/2011

Planimetria di u.i.u. in Comune di Tortona

Strada Vicinale Cascinetta

civ.

Identificativi Catastali:

Sezione:


Foglio: 58

Particella: 1388

Subalterno: 2

Scheda n. 1

Scala 1:200

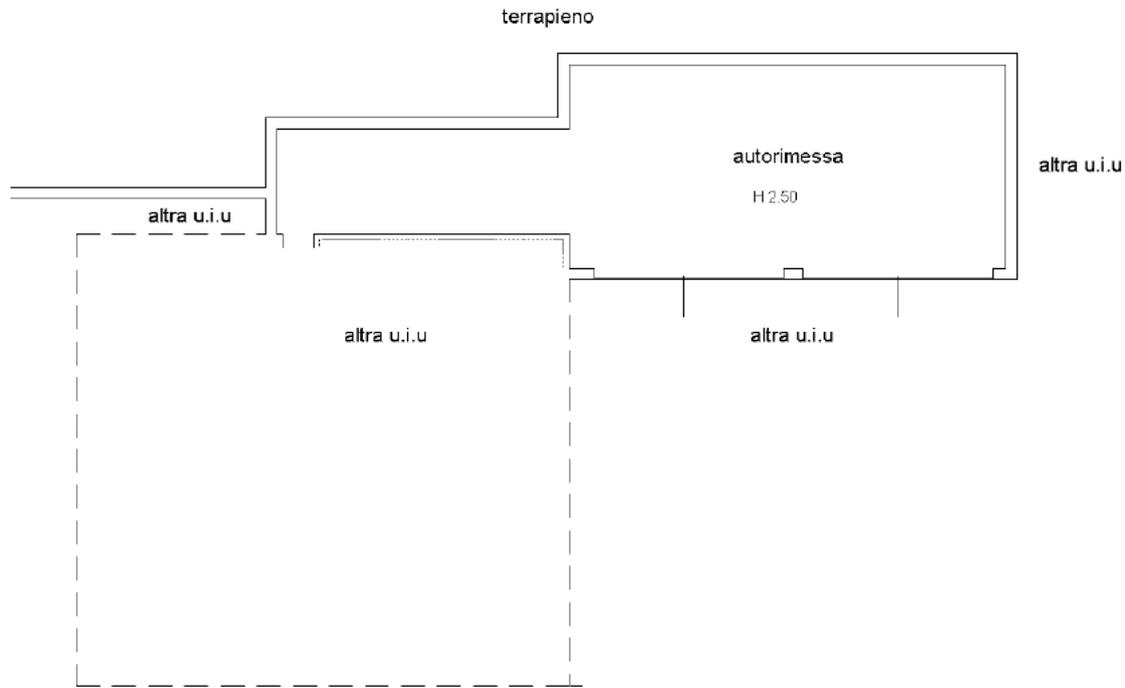

PIANTA PIANO TERRENO



Catasto dei Fabbricati - Situazione al 07/07/2022 - Comune di TORTONA(L.304) - < Foglio 58 - Particella 1388 - Subalterno 2 >
STRADA VICINALE CASCINETTA Piano T

Ultima planimetria in atti