

MOD. 610
1. 1994
 MINISTERO DELLE FINANZE
 DIREZIONE GENERALE DEL CATASTO E DEI SS.TT.EE.
CATASTO EDILIZIO URBANO (RDL 13-4-1939, n. 652)


MOD. 610 (CEU)

LIRE
500

6

Planimetria di u.i.u. in Comune di ALICE BEL COLLE, via ROMA

civ. 40

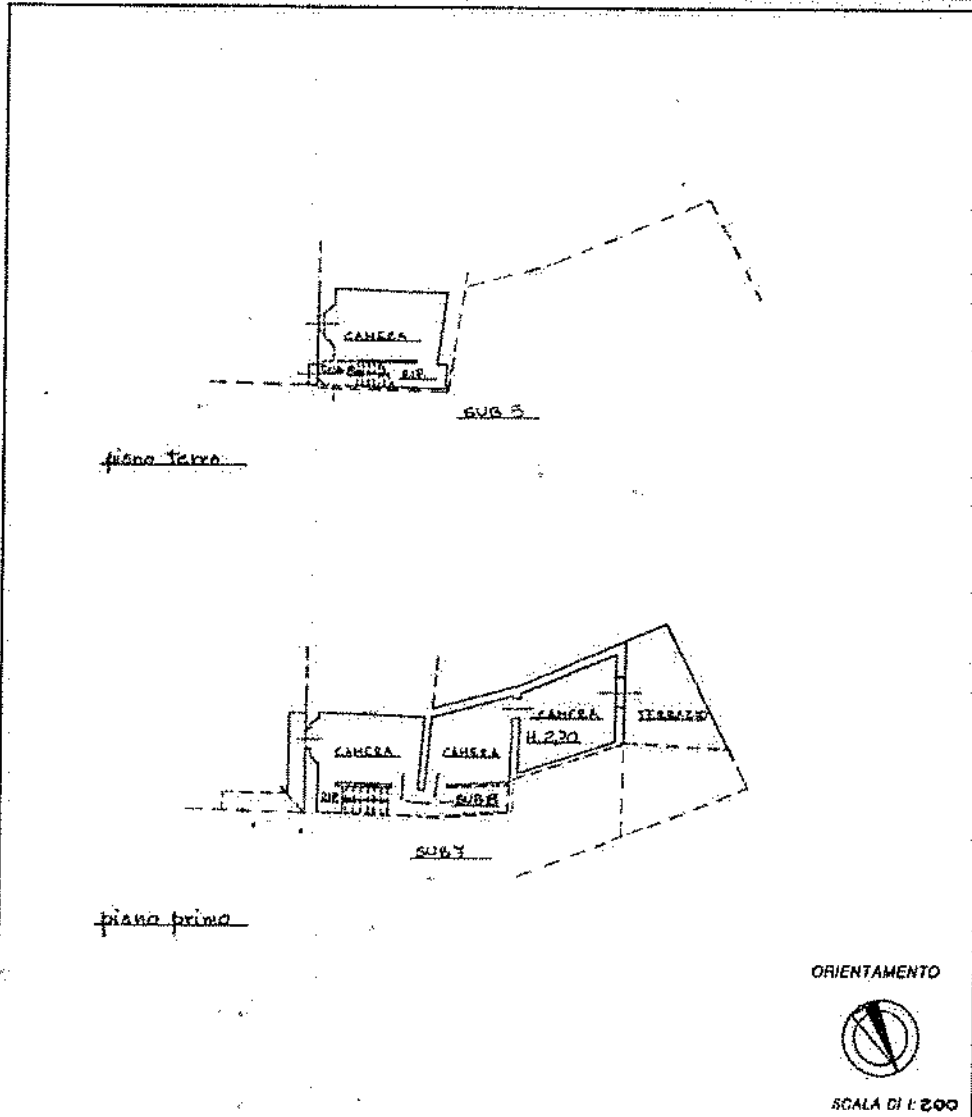
 Dichiarazione di H.C. ☐
 Denuncia di variazione ☒

 Identificativi catastali
 F. 5
 it. 104 sub. 6

 Compilata dal GEOMETRA
MARTORELLA FABIO
 iscritto all'albo de GEOMETRI
 della provincia di AL n. 1851
 data 1-12-1993 Firma Martorella Fabio

RISERVATO ALL'UFFICIO



Data presentazione: 19/01/1994 - Data: 11/11/2024 - n. 173065 - Richiedente: NDRLRT66L20A052E

MOD. 100
1.10.1980 (M)


709
MINISTERO DELLE FINANZE
DIREZIONE GENERALE DEL CATASTO E DEI SS.TT.EE.
CATASTO EDILIZIO URBANO (RDL 13-4-1938, n. 652)

MOD. 100 (CEU)



Planimetria di u.l.u. in Comune di ALICE BEL COLLE via ROMA

civ. 40

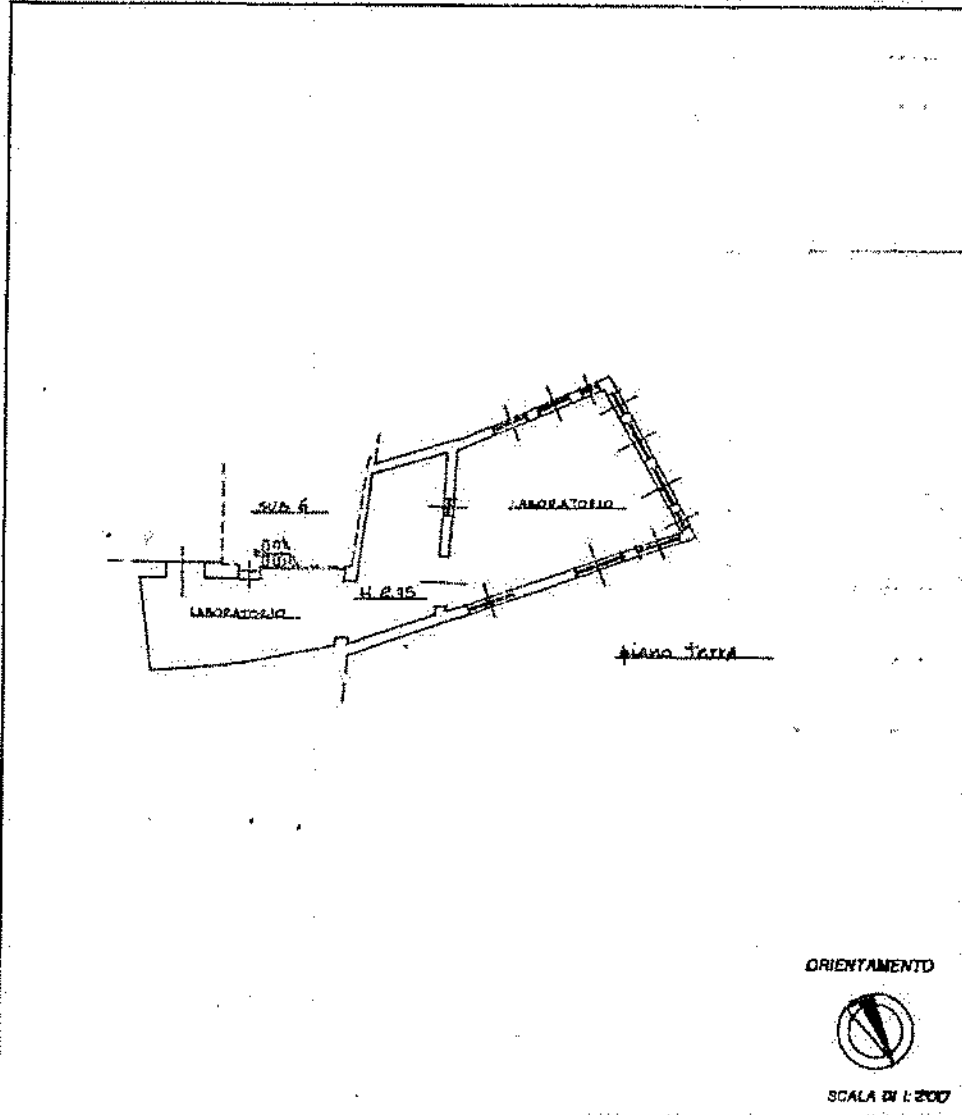

Dichiarazione di N.C. ☐
Denuncia di variazione ☒

Identificativi catastali

F. 5

n. 100 sub. 7

Completata dal GEOMETRA

(firma, cognome e nome)

MARTORELLA FABIOiscritto all'albo di GEOMETRIdella provincia di AL n. 1651data 7-12-1993 firma Martorella Fabio

RISERVATO ALL'UFFICIO

10

14

Data presentazione: 19/01/1994 - Data: 11/11/2024 - n. 173065 - Richiedente: NDRLRT66L20A052E

Voci sch. 1 - Formata di acquisizione: A4(19x29) - Formato stampa richiesta: A4(29x49)

Chiedi planimetria in atti

1200 01

Catasto del Tribunale di Spoleto - Comune di ALICE BEL COLLE (AR) - Foglio 5 - Particella 104 - Subalterno 7

VIA ROMA, 10 - 06100 Spoleto

Firmato Da: ANDREO ALBERTO Ennesso Da: ARUBAPEC S.P.A. NG CA 3 Serial#: 5e84db0e5c63abbd2bd1fcec247



Data presentazione: 19/01/1994 - Data: 11/11/2024 - n. 17307 - Richiedente: NDRLRTAGL2014-188

MOD. 100
F. 100 T. 100


MINISTERO DELLE FINANZE
DIREZIONE GENERALE DEL CATASTO E DEI SS.TT.EE.
CATASTO EDILIZIO URBANO (RDL 13-4-1938, n. 652)

MOD. 8H (CEU)

LIRE
500

Pianimetria di u.l.u. in Comune di ALICE BEL COLLE via ROMA

civ. 40

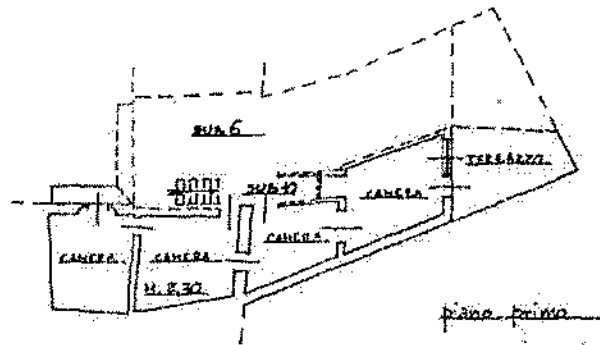

ORIENTAMENTO



SCALA DI 1:200

Dichiarazione di N.C. ☐
Denuncia di variazione ☒

Compilata dal GEOMETRA
(Tizio, cognome e nome)
MARTORELLA FABIO

Identificativi catastali
R. 5
n. 104 sub. 9

Iscritto al libro de' GEOMETRI
della provincia di AL n. 1851
data 1-11-1993 Firma Martorella Fabi

RISERVATO ALL'UFFICIO

29 GEN. 1994

Data: 11/11/2024 - n. 173002 - Richiedente: NDR.LRT04 20/01/2025

**Agenzia del Territorio
CATASTO FABBRICATI
Ufficio Provinciale di
Alessandria**

Dichiarazione protocollo n. 000080312 del 29-01-2002
Planimetria di u.f.u. in Comune di Alice Bel Colle
Via Dello Rimbranza

C.T.V.

Identificativa Catastale:

Sezione:

Foglio: 5

Particella: 108

Subalterno: 1

Compilata da:

Lovichio Massimo

Iscritto all'albo:

Geometri

Prov. Alessandria

N. 1923

Scheda n. 1

Scala 1:200

PIANTA PIANO TERRENO

Scala 1:200



12/01/2025

Catone del Fabbricati - Situazione al 11/11/2024 - Comune di ALICE BEL COLLE (AI973) - Foglio 5 - Particella 108 - Subalterno 1
Via Roma, 10 - 12040 Alice Bel Colle (AL) - Tel. 0132/241111 - Fax 0132/241112

Firmato Da: ANDREO ALBERTO Emesso Da: ARUBAPEC S.P.A. NG CA 3 Serial#: 5e84db0e5c63abb42bdc1fcedcf247

Data: 11/11/2024 - n. 173002 - Richiedente: NDR.LRT04 20/01/2025

Formato Scheda: 1 - Formato di acquisizione: A4 (310x297) - Formato stampa: A3 (297x420)

Attestato di conformità