

Data: 08/05/2025 - n. T196830 - Richiedente: MLNMTN86T10F965S

Agenzia delle Entrate
CATASTO FABBRICATI
Ufficio Provinciale di
Alessandria

Dichiarazione protocollo n. AL020485 del 29/10/2013

Planimetria di u.i.u. in Comune di Rivalta Bormida

Via Vittorio Emanuele II

civ. 21

Identificativi Catastali:

Sezione:
Foglio: 4
Particella: 391
Subalterno: 32


Compilata da:
Alternin Alberto
Iscritto all'albo:
Geometri

Prov. Alessandria N. 2276

Scheda n. 1 Scala 1: 200

**ALLEGATO C1)
Lotto 1**

PIANTA PIANO TERRENO

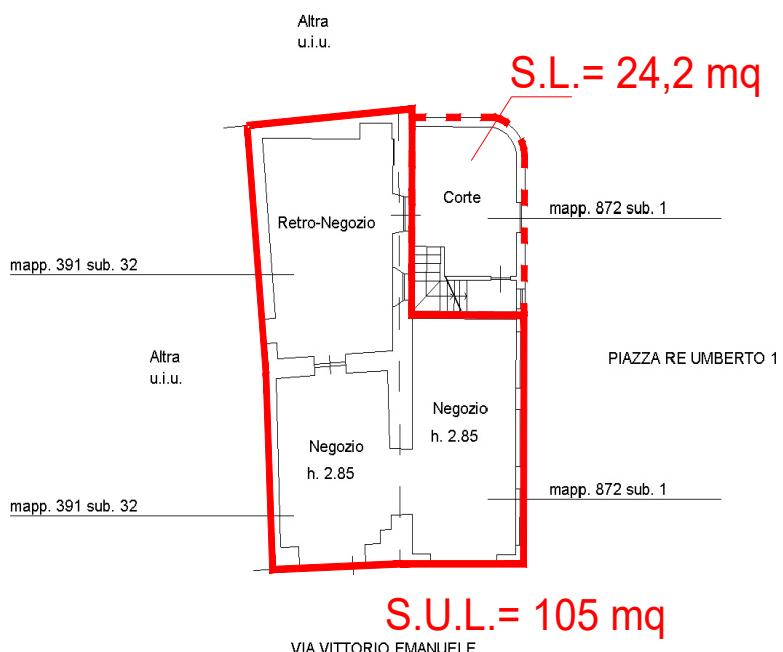

Ultima planimetria in atti

Data: 08/05/2025 - n. T196830 - Richiedente: MLNMTN86T10F965S

Totale schede: 1 - Formato di acquisizione: A4(210x297) - Formato stampa richiesto: A4(210x297)

Catasto dei Fabbricati - Situazione al 08/05/2025 - Comune di RIVALTA BORMIDA(H334) - < Foglio 4 - Particella 391 - Subalterno 40 -> Ufficio griffata
VIA VITTORIO EMANUELE II n. 21 Piano T

Copia conforme all'originale digitale, ai sensi dell'art. 196 octies disp. att. c.p.c.

Alessandria, 27/11/2025

Professionista con delega alla custodia Dott. Giorgio Andrea Icardi