

Dichiarazione protocollo n. AL0279970 del 27/06/2007

Planimetria di u.i.u. in Comune di Sardigliano

Via Dante

civ.

Identificativi Catastali:

Sezione:
Foglio: 10
Particella: 346
Subalterno: 1

Compilata da:
Camera Fabrizio
Iscritto all'albo:
Geometri

Prov. Alessandria


N. 1820

Scheda n. 1

Scala 1: 200


PIANTA PIANO TERRA

H=3.00 mt.

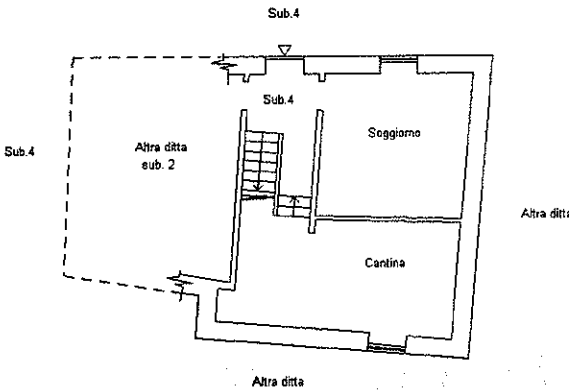

PIANTA PIANO SECONDO

H=2.57 mt.

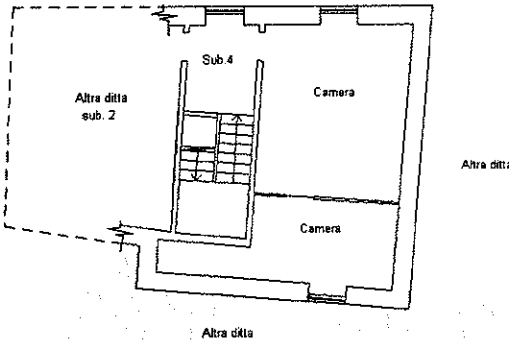

Ultima planimetria in atti


Data: 15/10/2024 - n. T312502 - Richiedente: MLNMTN86T10F965S

Totale schede: 1 - Formato di acquisizione: A4(210x297) - Formato stampa richiesto: A4(210x297)


Agenzia del Territorio
CATASTO FABBRICATI
Ufficio Provinciale di
Alessandria

Dichiarazione protocollo n. _____ del _____ Planimetria di u.i.u. in Comune di Sardigliano Via Dante Alighieri (ouquello) _____ civ. 4	
Identificativi Catastali: Sezione: Foglio: 10 Particella: 346 Subalterno: 2	Compilata da: Traverso Massimo Iscritto all'albo: Geometri Prov. Alessandria N. 2048

Scheda n. 1 Scala 1:200

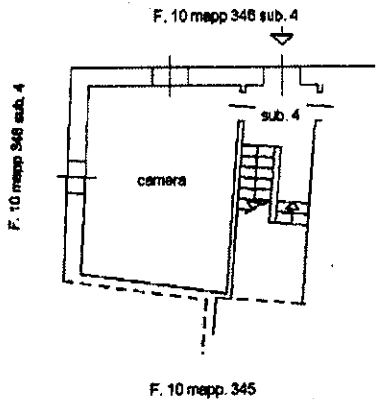

ABITAZIONE
PIANO TERRENO
H = ml 3,00

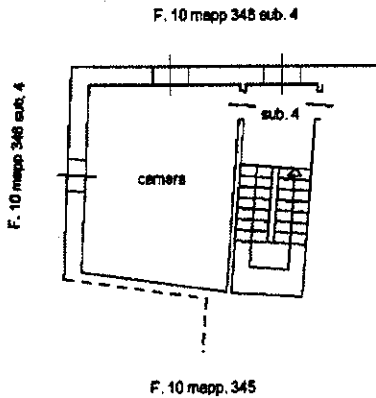

PIANO SECONDO
H = ml 2,57

IL SOTTOSCRITTO TRAVERSO IN QUALITÀ
DI C.T.U. DICHIARA CHE LA
SEGUENTE PLANIMETRIA È CONFORME A QUELLA
PRESENTATA IN DATA 04/10/1991
PROT. N. 29/1991
DATA 05/01/2012 FIRMA [Signature]



Ultima planimetria in atti

Agenzia del Territorio
CATASTO FABBRICATI
Ufficio Provinciale di
Alessandria

Dichiarazione protocollo n. AL0279946 del 27/06/2007

Planimetria di u.i.u. in Comune di Sardigliano

Via Dante

civ.

Identificativi Catastali:

Sezione:

Foglio: 10

Particella: 346

Subalterno: 3

Compilata da:

Camera Fabrizio

Iscritto all'albo:
Geometri

Prov. Alessandria


N. 1820

Scheda n. 1

Scala 1:200

PIANTA PIANO PRIMO

H=2.70 mt.

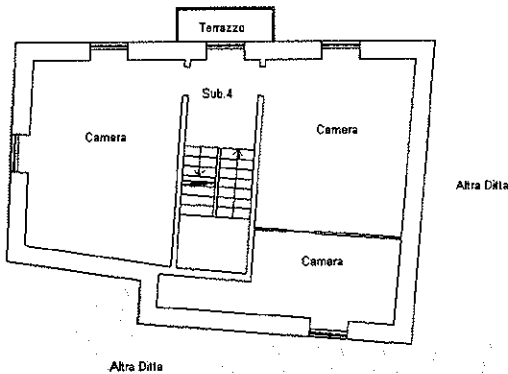


Catasto dei Fabbricati - Situazione al 15/10/2024 - Comune di SARDIGLIANO(1429) - < Foglio 10 - Particella 346 - Subalterno 3 >
VIA DANTE ALGHIERI Piano 1

Ultima planimetria in atti


PIANTA PIANO TERRA

H=3.00 mt

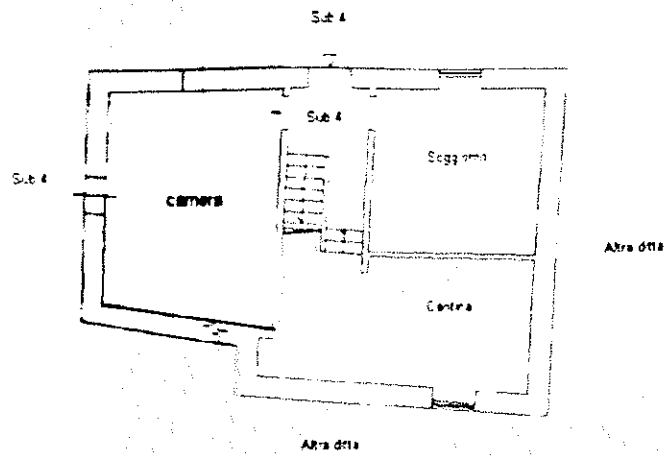

PIANTA PIANO PRIMO

H=2.70 mt

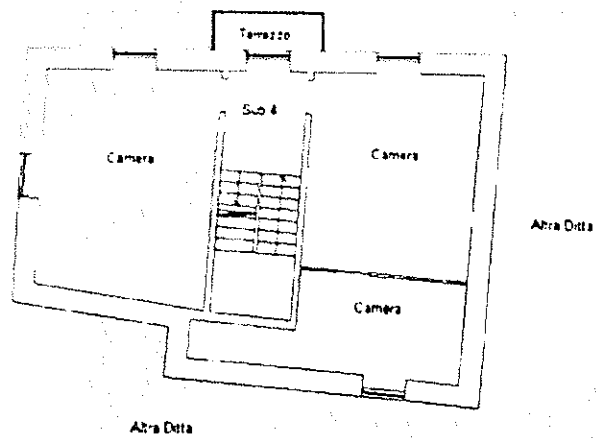

PIANTA PIANO SECONDO

H=2.57 mt.

