
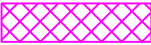
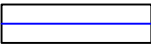


STRALCIO MAPPA NCT

Scala 1:2000

-  CORPO A - Fabbricato produttivo / commerciale con area scoperta pertinenziale
-  CORPO B - Appezamenti di terreno scoperto destinati ad area di manovra
-  CORPO C - Appezamenti di terreno agricolo
-  Localizzazione sviluppo recinzione area cortilizia pertinenziale

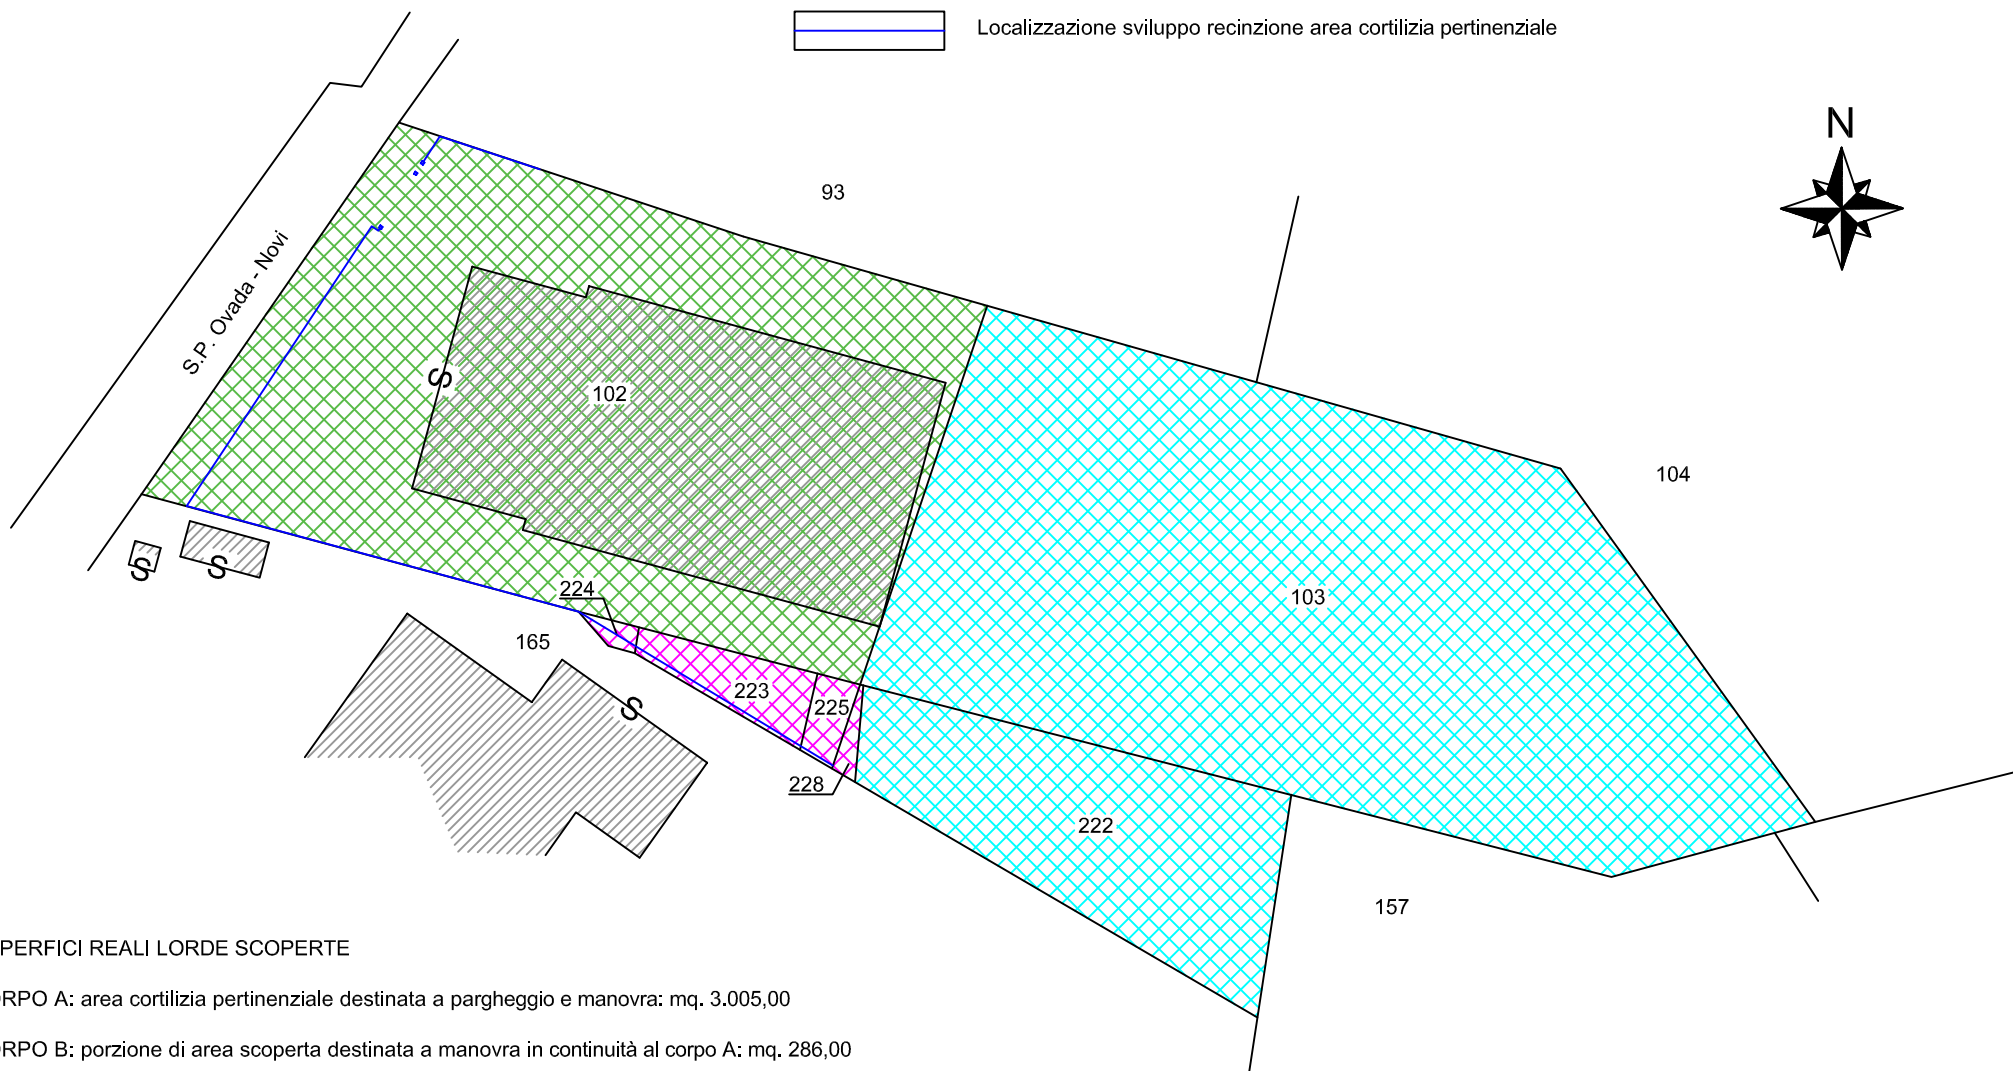


SUPERFICI REALI LORDE SCOPERTE


CORPO A: area cortilizia pertinenziale destinata a parcheggio e manovra: mq. 3.005,00

CORPO B: porzione di area scoperta destinata a manovra in continuità al corpo A: mq. 286,00

CORPO C: terreno agricolo gravata di vincolo per verde privato: mq. 6.670,00

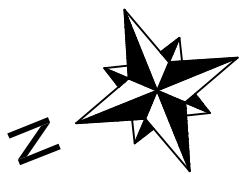


Localizzazione indicativa limite zonizzazione PRG
tra area edificabile " D3 " art. 28.3, e area a vincolo
inedificabilità per verde privato art. 30.

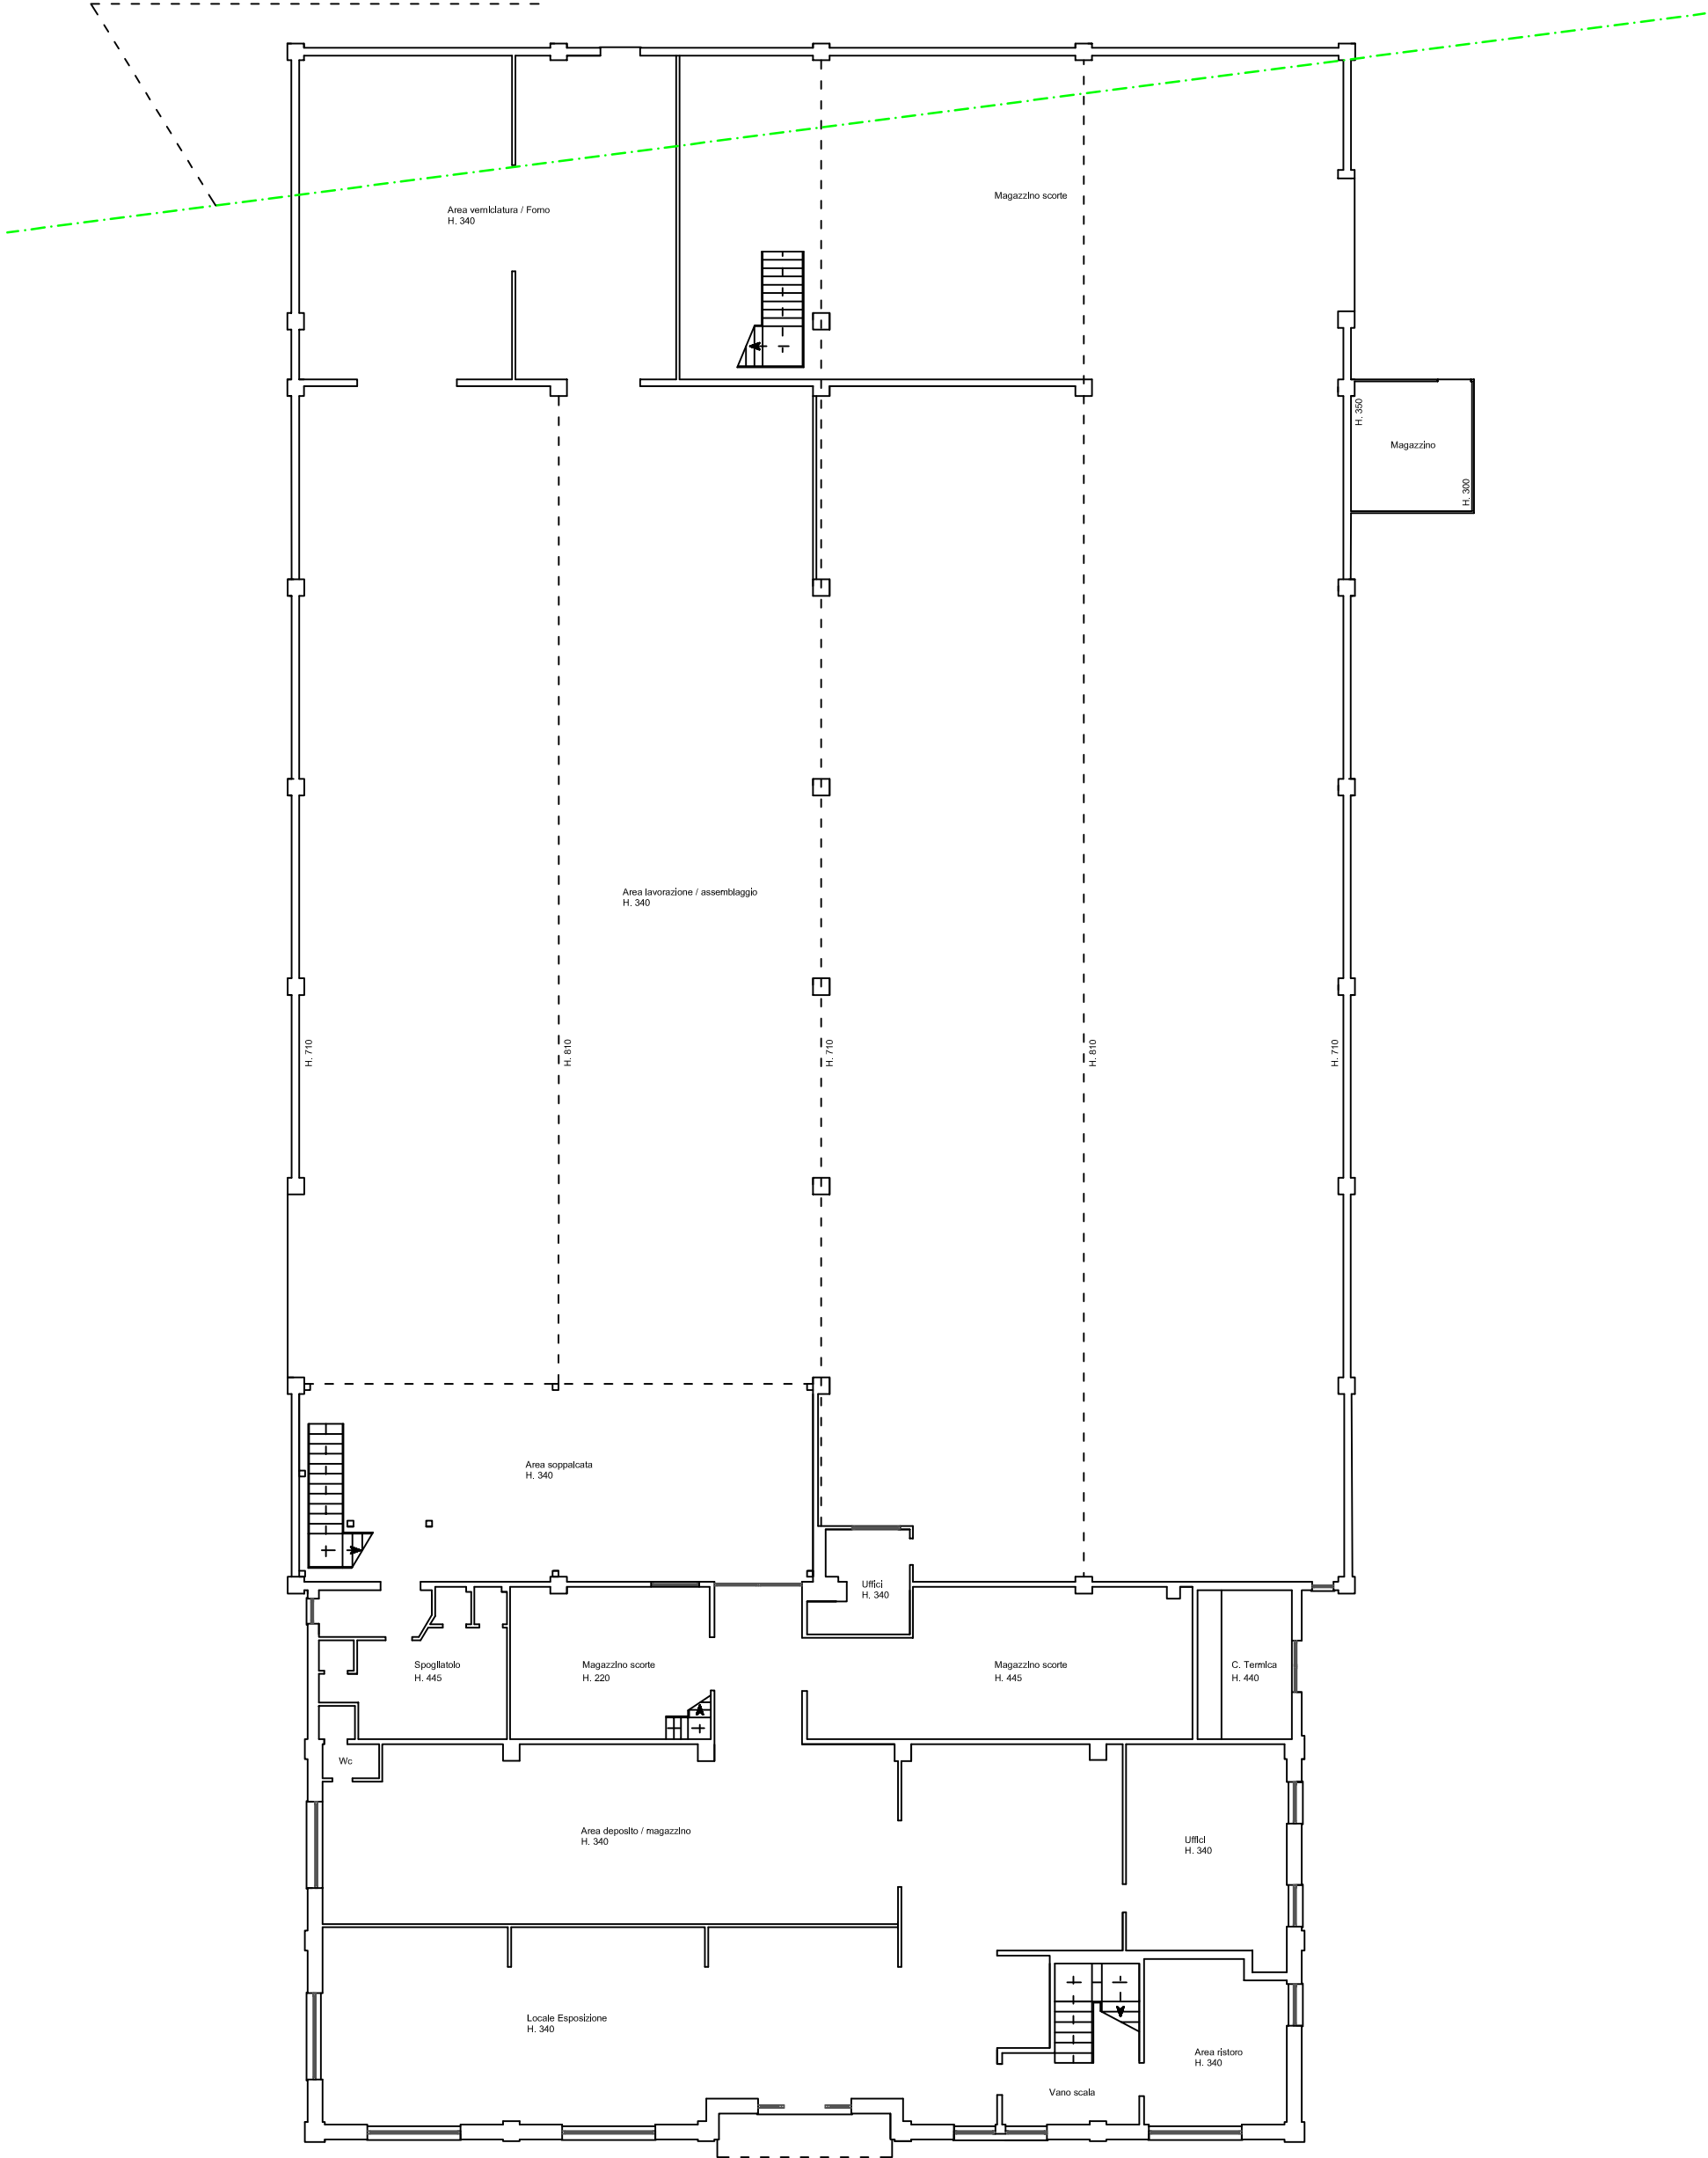

Pianta Piano Soppalco

Scala 1:100

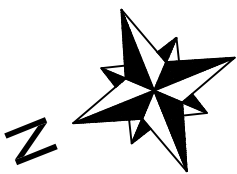

Localizzazione indicativa limite zonizzazione PRG
tra area edificabile " D3 " art. 28.3, e area a vincolo
inedificabilità per verde privato art. 30.

