

**Agenzia del Territorio
CATASTO FABBRICATI
Ufficio Provinciale di
Vercelli**

Dichiarazione protocollo n. VC0081340 del 25/10/2004

Planimetria di u.i.u. in Comune di Crescentino

Via Faldella

civ.

Identificativi Catastali:

Sezione:

Foglio: 12

Particella: 109

Subalterno: 23

Compilata da:
Marcon Giorgio

Iscritto all'albo:
Geometri


Prov. Vercelli

N. 1686


Scheda n. 1

Scala 1:200

Pianta Piano Seminterrato

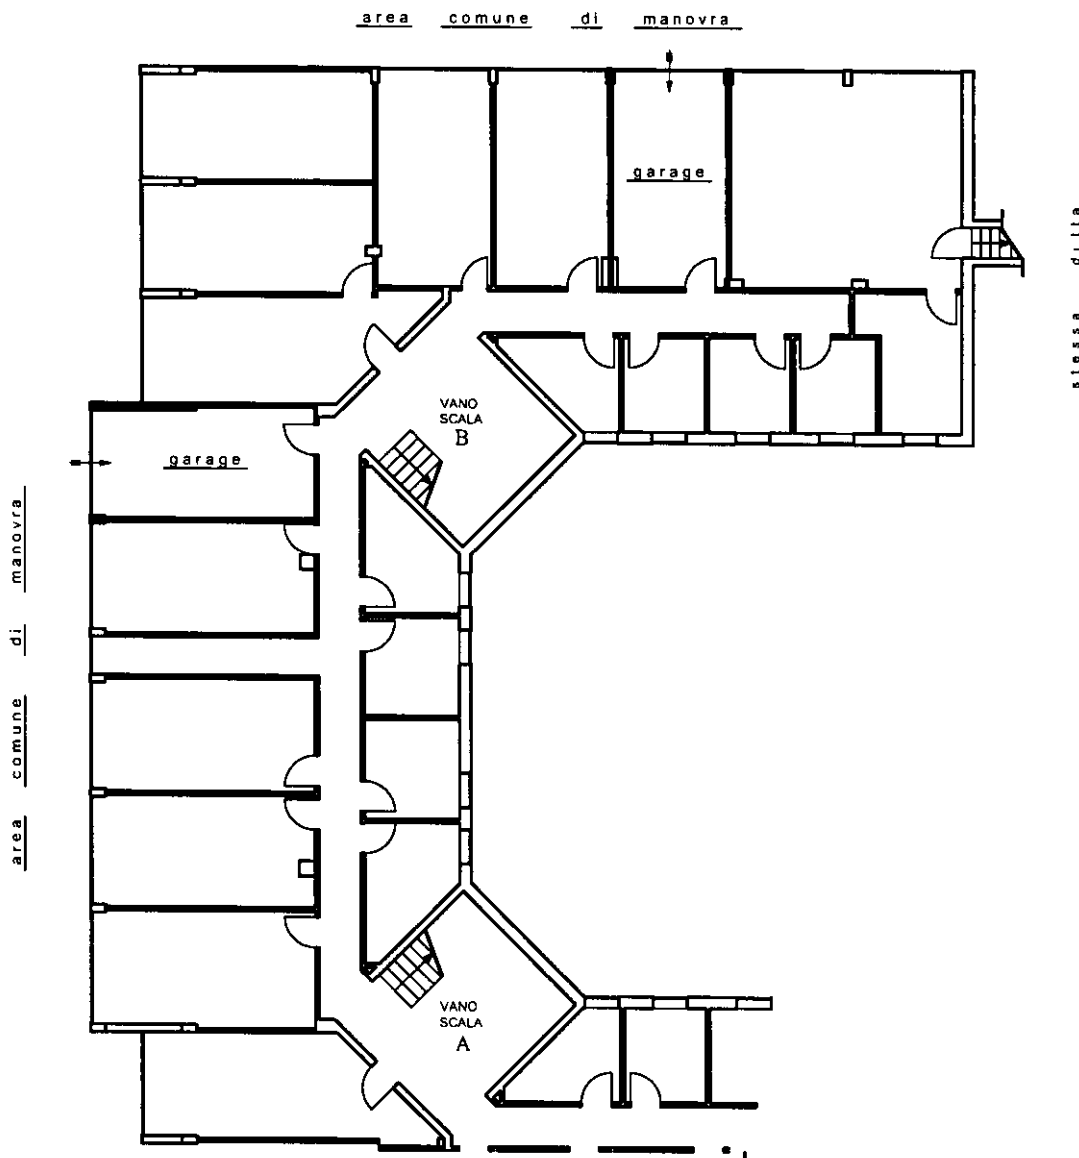

H = 240

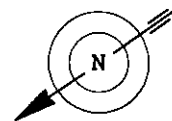

Ultima planimetria in atti