

**Agenzia del Territorio  
CATASTO FABBRICATI  
Ufficio Provinciale di  
Alessandria**

Dichiarazione protocollo n. AL0209555 del 02/05/2007  
Planimetria di u.i.u. in Comune di San Giorgio Monferrato  
Via Gozani civ. 2

**Identificativi Catastali:**

Sezione:  
Foglio: 5  
Particella: 136  
Subalterno: 9


Compilata da:  
Noe' Claudio

Iscritto all'albo:  
Geometri

Prov. Casale Monferrato N. 523

Scheda n. 1 Scala 1:200

**PIANTA PIANO TERRA**

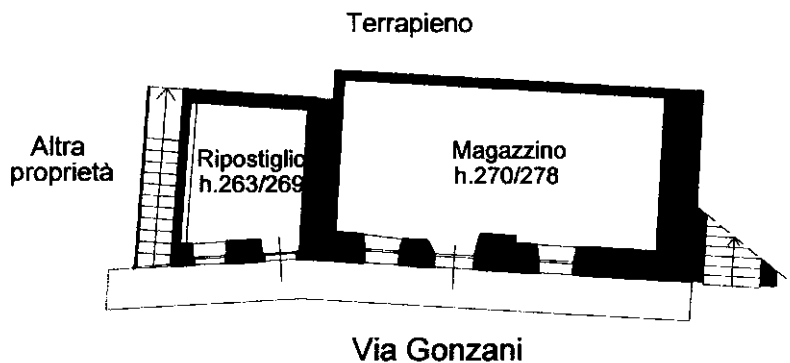

Nord



Ultima planimetria in atti




**Agenzia del Territorio  
CATASTO FABBRICATI  
Ufficio Provinciale di  
Alessandria**

Dichiarazione protocollo n. AL0209555 del 02/05/2007	
Planimetria di u.i.u. in Comune di San Giorgio Monferrato	
Via Gozani civ. 2	
Identificativi Catastali:	Compilata da: Noe' Claudio
Sezione: Foglio: 5	Iscritto all'albo: Geometri
Particella: 136	Prov. Casale Monferrato N. 523
Subalterno: 10	

Scheda n. 1 Scala 1:200

**PIANTA PIANO PRIMO**

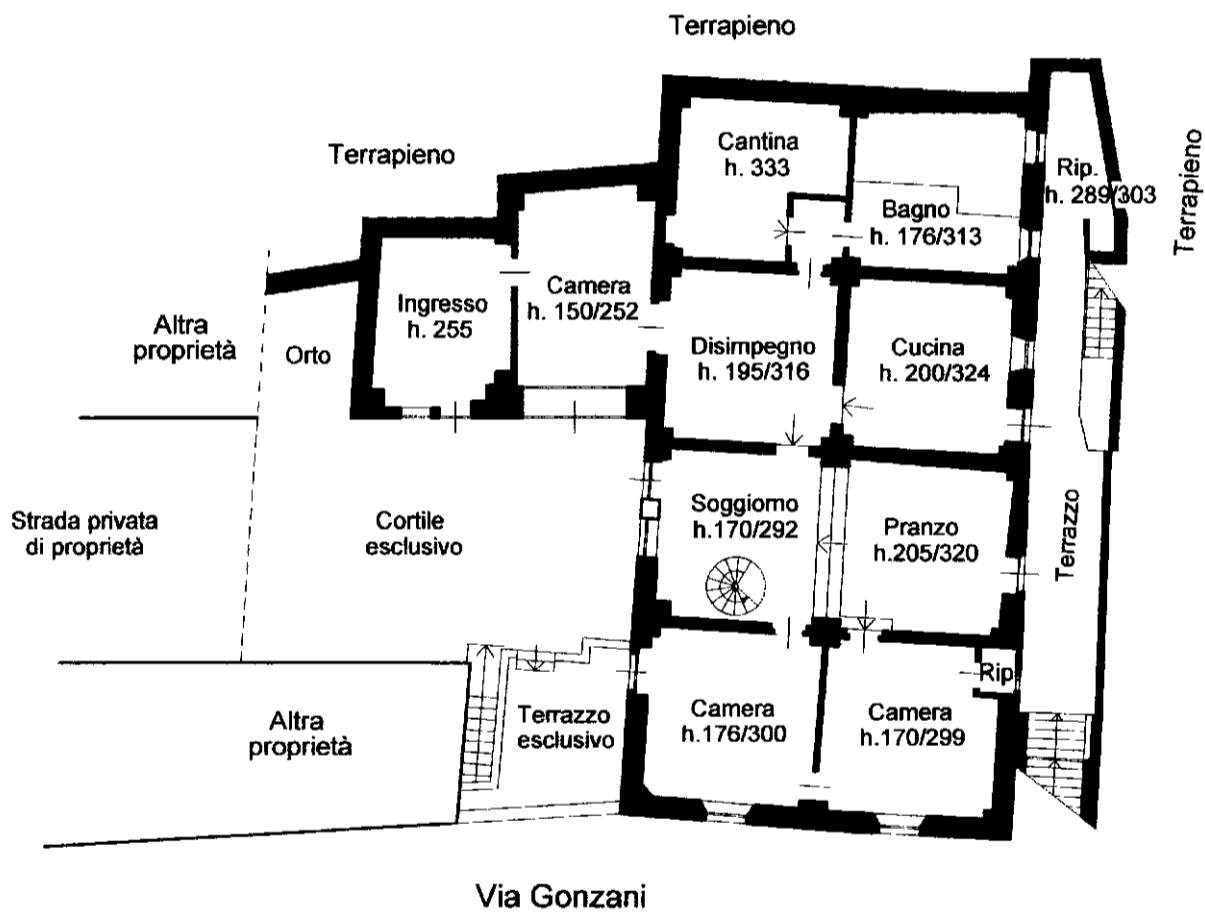

**Agenzia del Territorio  
CATASTO FABBRICATI  
Ufficio Provinciale di  
Alessandria**

Dichiarazione protocollo n. AL0209555 del 02/05/2007	
Planimetria di u.i.u. in Comune di San Giorgio Monferrato	
Via Gozani civ. 2	
Identificativi Catastali:	Compilata da: Noe' Claudio
Sezione: Foglio: 5	Iscritto all'albo: Geometri
Particella: 136	Prov. Casale Monferrato N. 523
Subalterno: 10	

Scheda n. 2      Scala 1:200

**PIANTA PIANO SECONDO**

