



ALLEGATO 6:

- Rilievo:
 - Piante (scala 1:200)



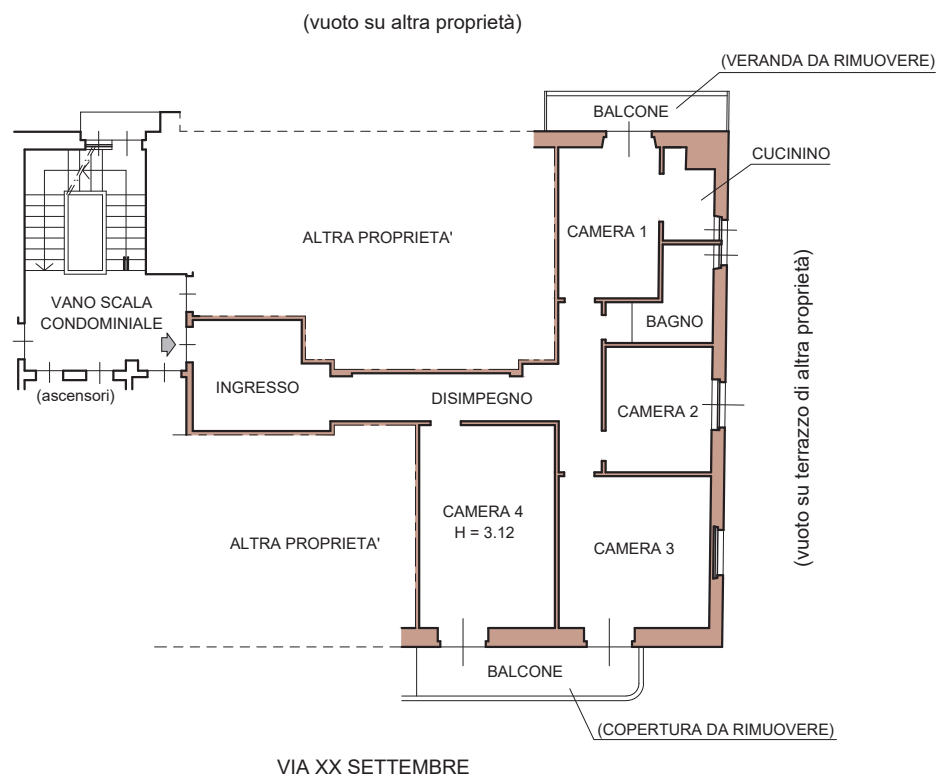

PIANTA PIANO OTTAVO

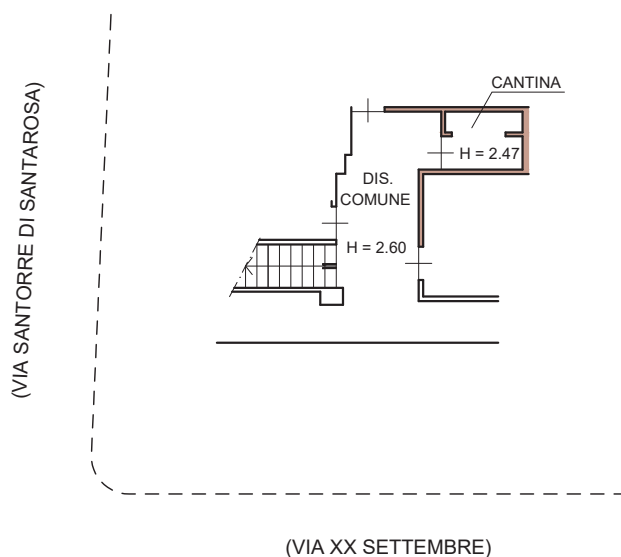

PIANTA PIANO INTERRATO

