

**Agenzia del Territorio
CATASTO FABBRICATI
Ufficio Provinciale di
Bari**

ELABORATO PLANIMETRICO

Compilato da:
Zupone Vito

Iscritto all'albo:
Architetti

Prov. Bari

N. 1605

Comune di Conversano

Sezione: Foglio: 39


Particella: 1819

Protocollo n. BA0288855 del 26/07/2005

Tipo Mappale n. 272759 del 19/07/2005


Dimostrazione grafica dei subalterni

Scala 1 : 500

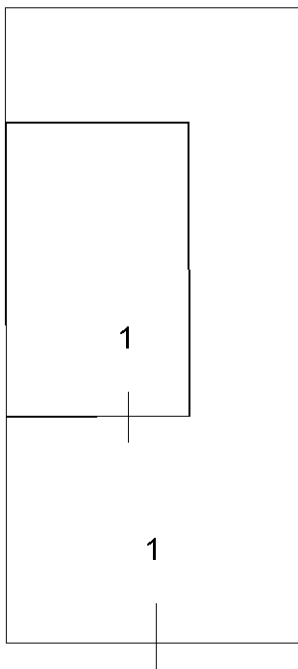

Via Mantova

PIANTA PIANO TERRA

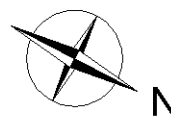

Ultima planimetria in atti





14-Ciu-2023 19:32:58
Protocollo pratica T419191/2023

Scala originale: 1:2000
Dimensione cornice: 776.000 x 552.000 metri

Comune: (BA) CONVERSANO
Foglio: 39

N=300

E=1400

Firmato Da: GATTOLLA VINCENZO Emesso Da: INFOCAMERE QUALIFIED ELECTRONIC SIGNATURE CA Serial#: 1a67e

1 Particella: 1819