



DEPOSITO
 Pianta Piano Seminterrato Situazione Attuale
 Comune di Bari
 Foglio 111, P.IIa 116, Subb. 17-18

LOTTO 2
 Tavola 1/1
 Allegato alla relazione della
 Procedura n. 150/2020 R.G.E.
 Tribunale di Bari
 Ufficio Esecuzioni Immobiliari

scala 1:100

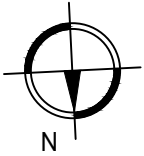

VIA PAPA URBANO VI

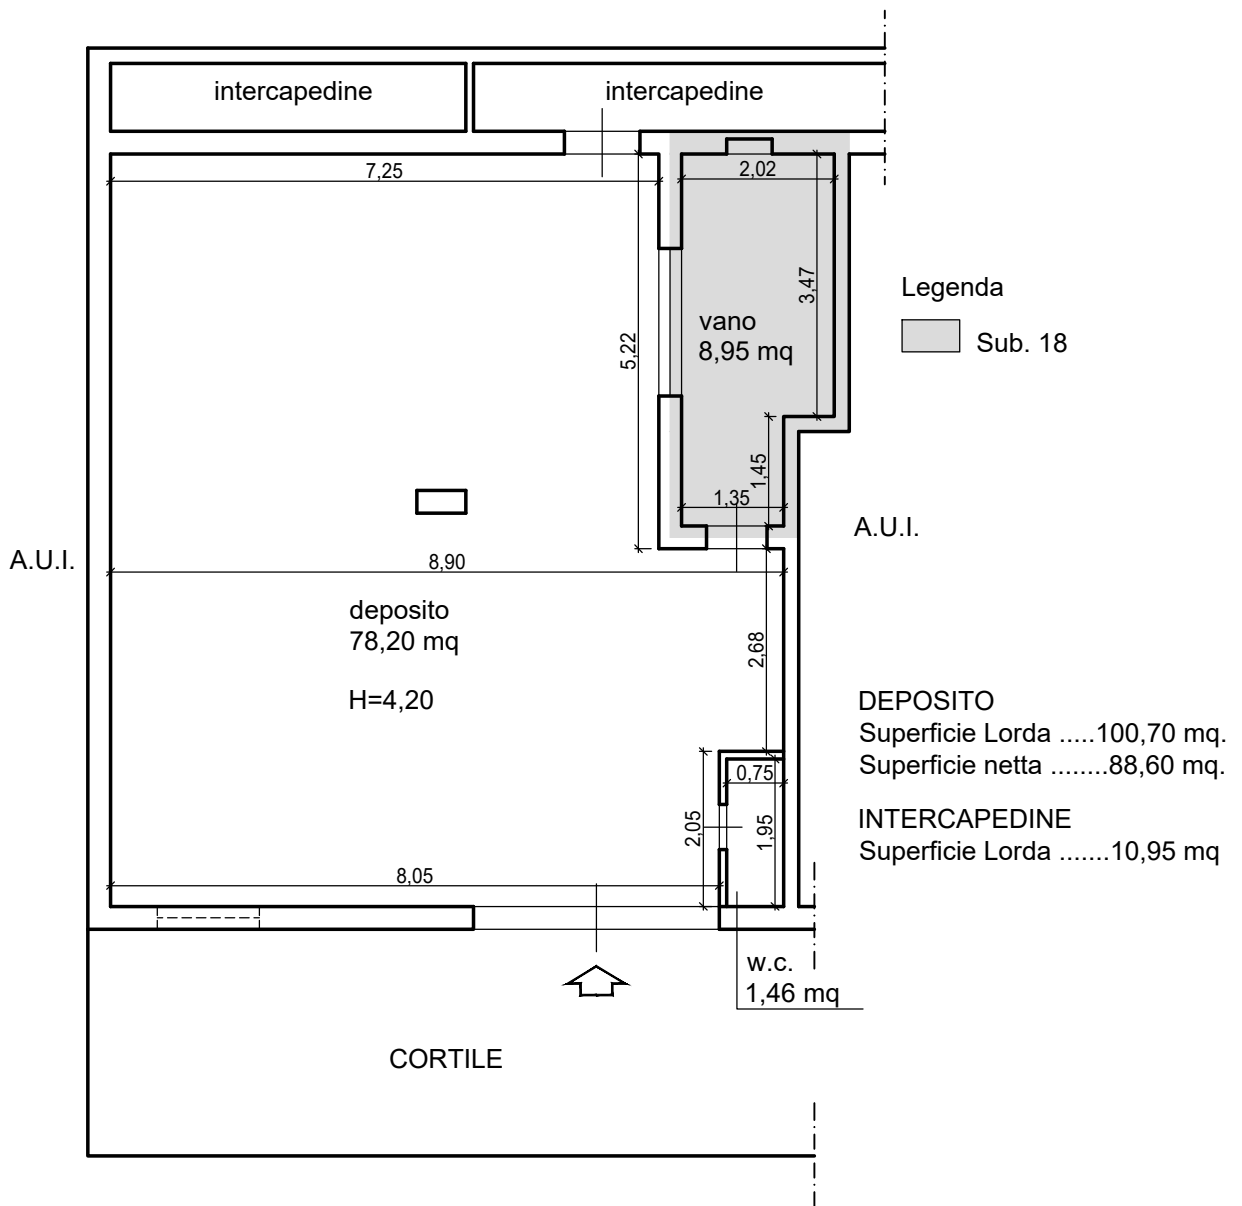

l' Esperto Stimatore
 dott. agr. Elena Barbone

