



DEPOSITO
 Pianta Piano Seminterrato Situazione Attuale
 Comune di Bari
 Foglio 111, P.Ila 116, Sub. 19

LOTTO 3
 Tavola 1/1
 Allegato alla relazione della
 Procedura n. 150/2020 R.G.E.
 Tribunale di Bari
 Ufficio Esecuzioni Immobiliari

scala 1:100

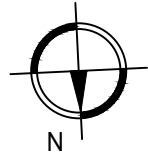

DEPOSITO
 Superficie Lorda116,20 mq.
 Superficie netta103,10 mq.
 INTERCAPEDINE
 Superficie Lorda11,40 mq

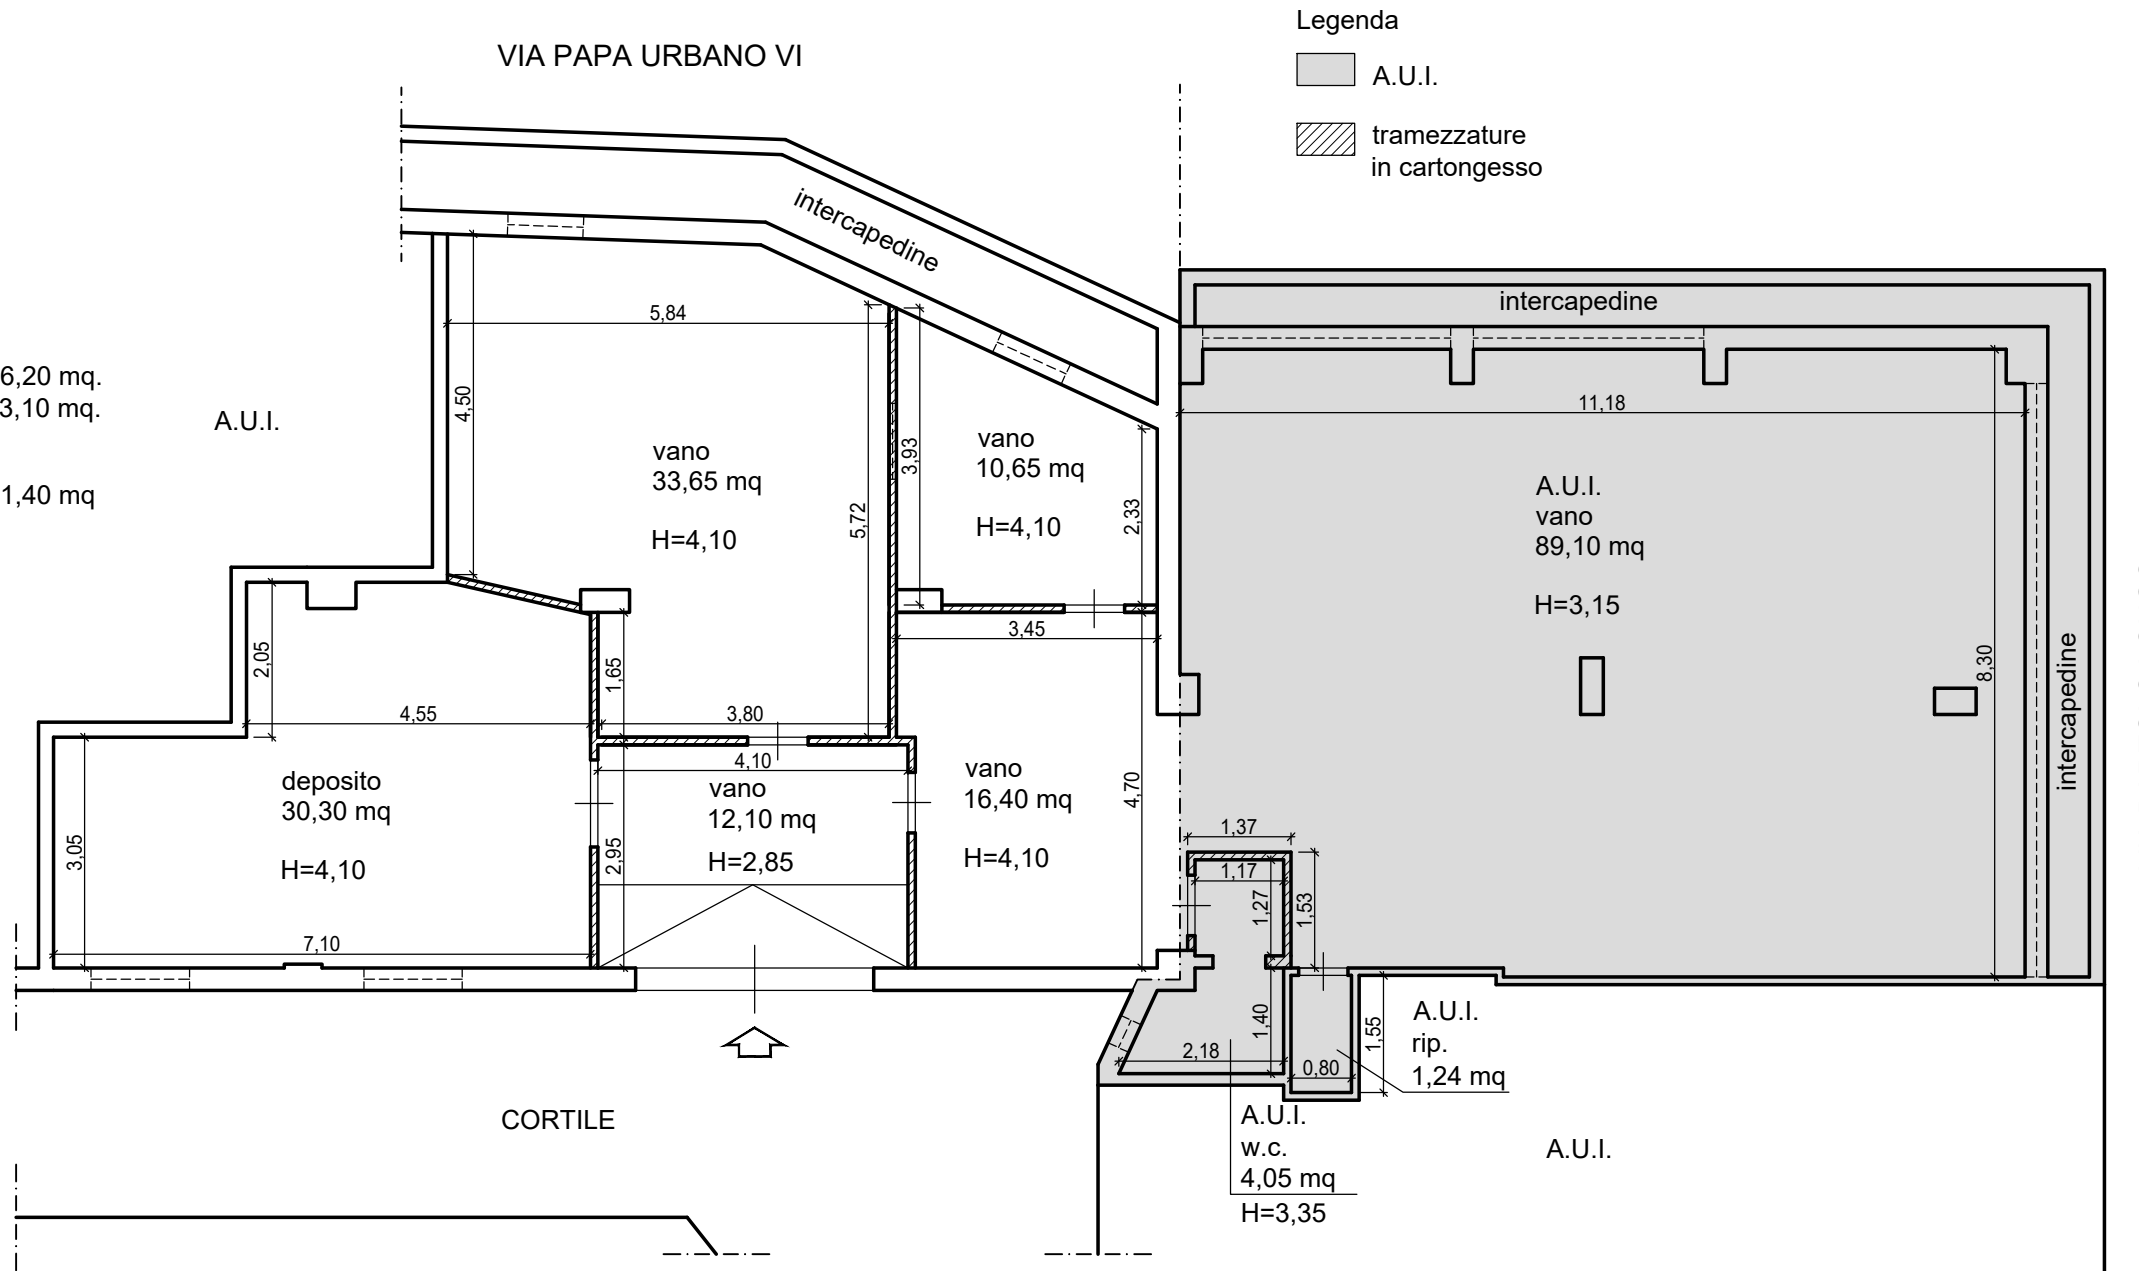

l' Esperto Stimatore
 dott. agr. Elena Barbone