


**Agenzia del Territorio  
CATASTO FABBRICATI  
Ufficio Provinciale di  
Bari**

|  |                                |
|--|--------------------------------|
| Dichiarazione protocollo n. BA0420215 del 25/08/2008 |                                |
| Planimetria di u.i.u. in Comune di Casamassima       |                                |
| Via Corsari  | civ. SNC                       |
| Identificativi Catastali:                            | Compilata da:<br>Namoini Fabio |
| Sezione:   | Iscritto all'albo:<br>Geometri |
| Foglio: 72   | Prov. Bari                     |
| Particella: 2668                                     | N. 3571                        |
| Subalterno: 8  |                                |

Scheda n. 1      Scala 1:200

PIANTA PIANO TERZO, int. 7  
H= cm. 275

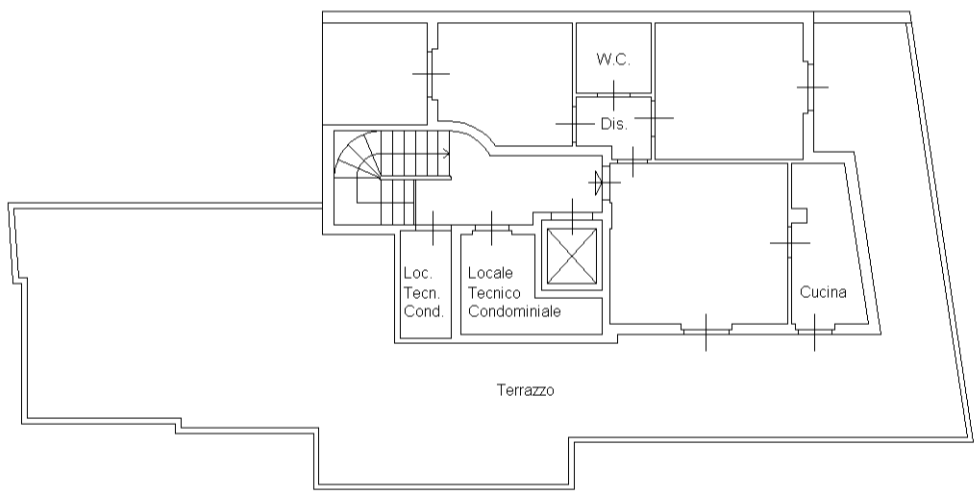

Via Corsari



**Agenzia del Territorio  
CATASTO FABBRICATI  
Ufficio Provinciale di  
Bari**

|  |                                |
|--|--------------------------------|
| Dichiarazione protocollo n. BA0420215 del 25/08/2008 |                                |
| Planimetria di u.i.u. in Comune di Casamassima       |                                |
| Via Corsari civ. SNC                                 |                                |
| Identificativi Catastali:                            | Compilata da:<br>Namoini Fabio |
| Sezione:   | Iscritto all'albo:<br>Geometri |
| Foglio: 72   | Prov. Bari                     |
| Particella: 2668                                     | N. 3571                        |
| Subalterno: 20                                       |                                |

Scheda n. 1      Scala 1:200

PIANTA PIANO INTERRATO  
H= cm. 275

