


Contrada Vecchio snc

Fg. 56 P.Ila 411 sub 3-4



PIANTA PIANO INTERRATO scala 1:100

ELABORATO GRAFICO REDATTO DA:
Ing. Nicola GISOTTI
Via Passiatore, 30 - GIOIA DEL COLLE - BA

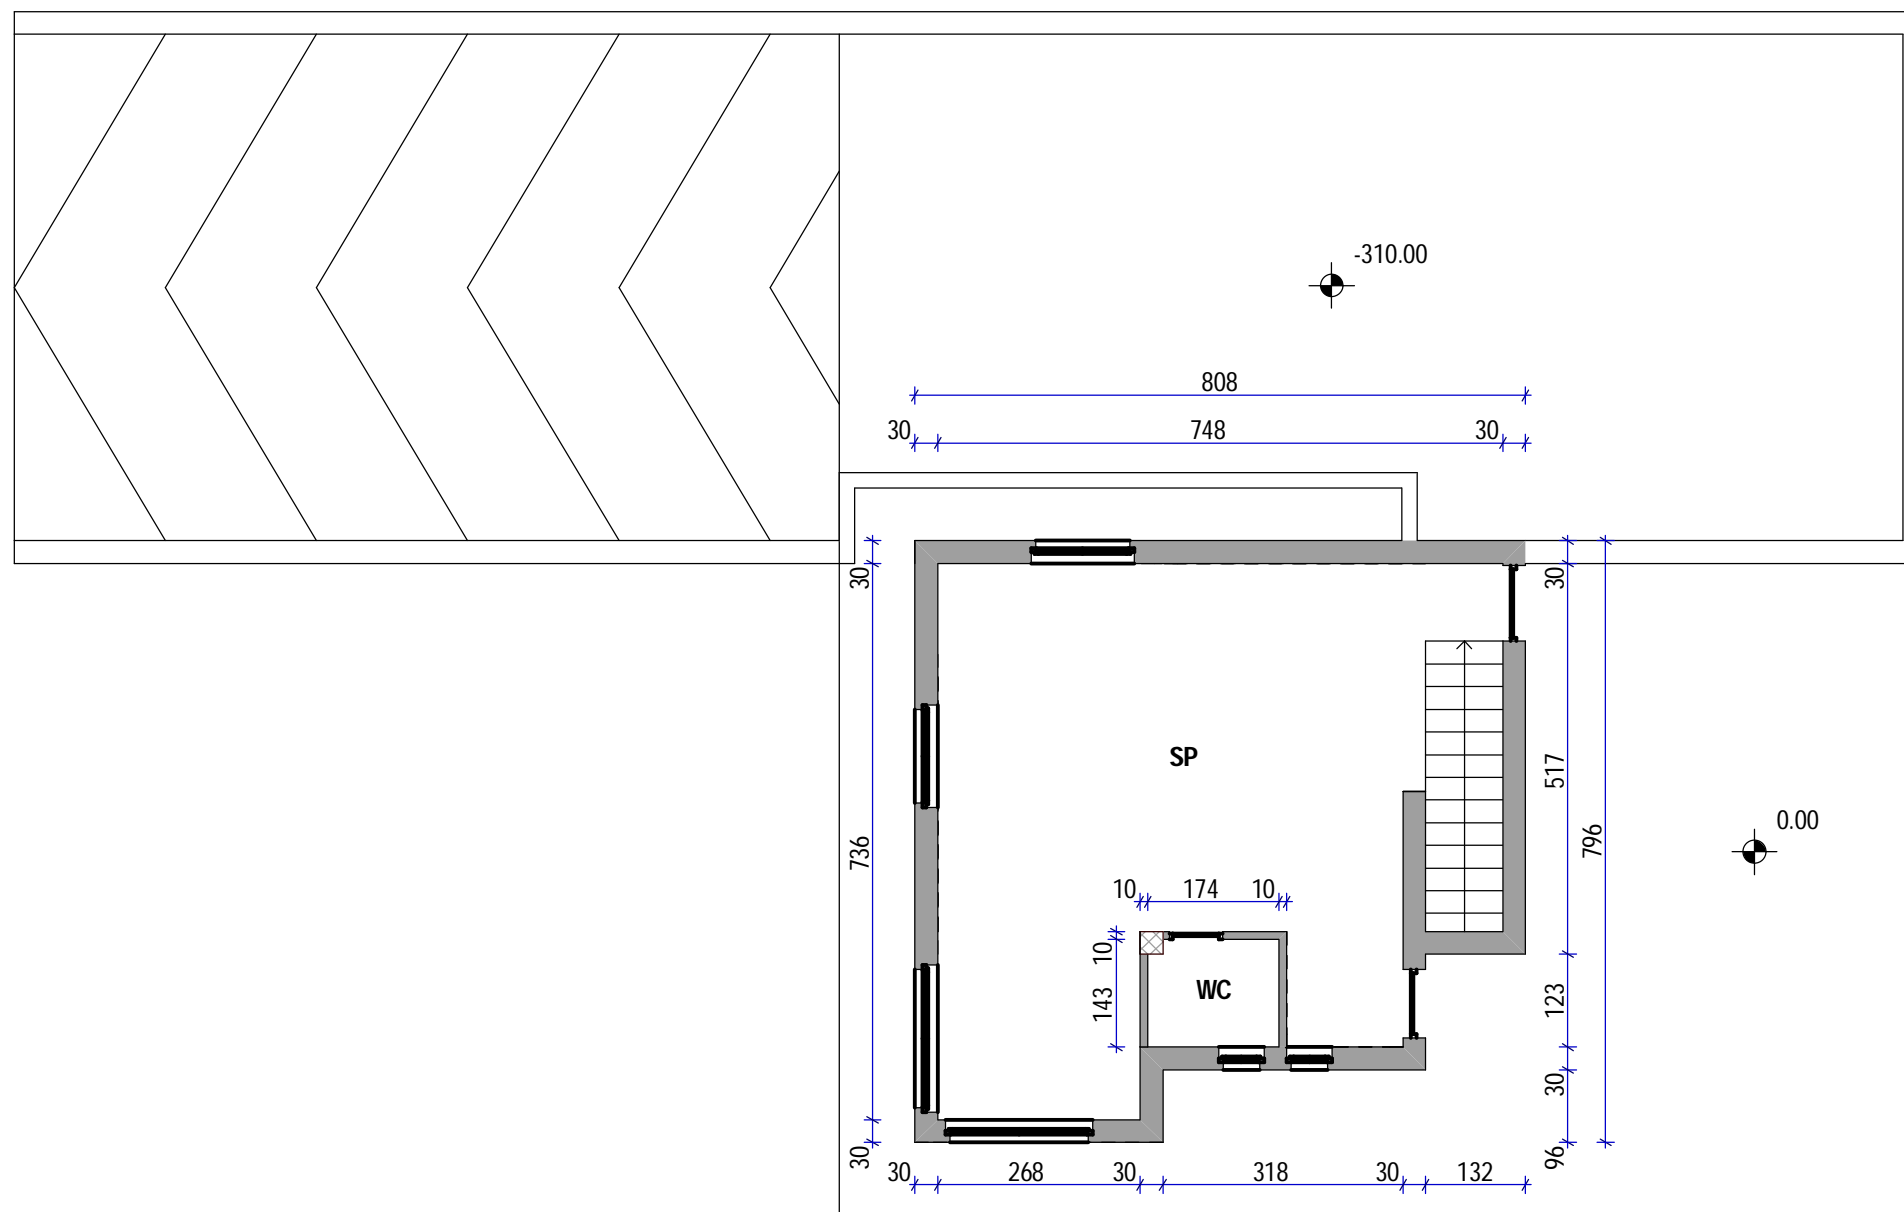


Contrada Vecchio snc

Fg. 56 P.Ila 411 sub 3-4



PIANTA PIANO TERRA scala 1:100

ELABORATO GRAFICO REDATTO DA:
Ing. Nicola GISOTTI
Via Passiatore, 30 - GIOIA DEL COLLE - BA

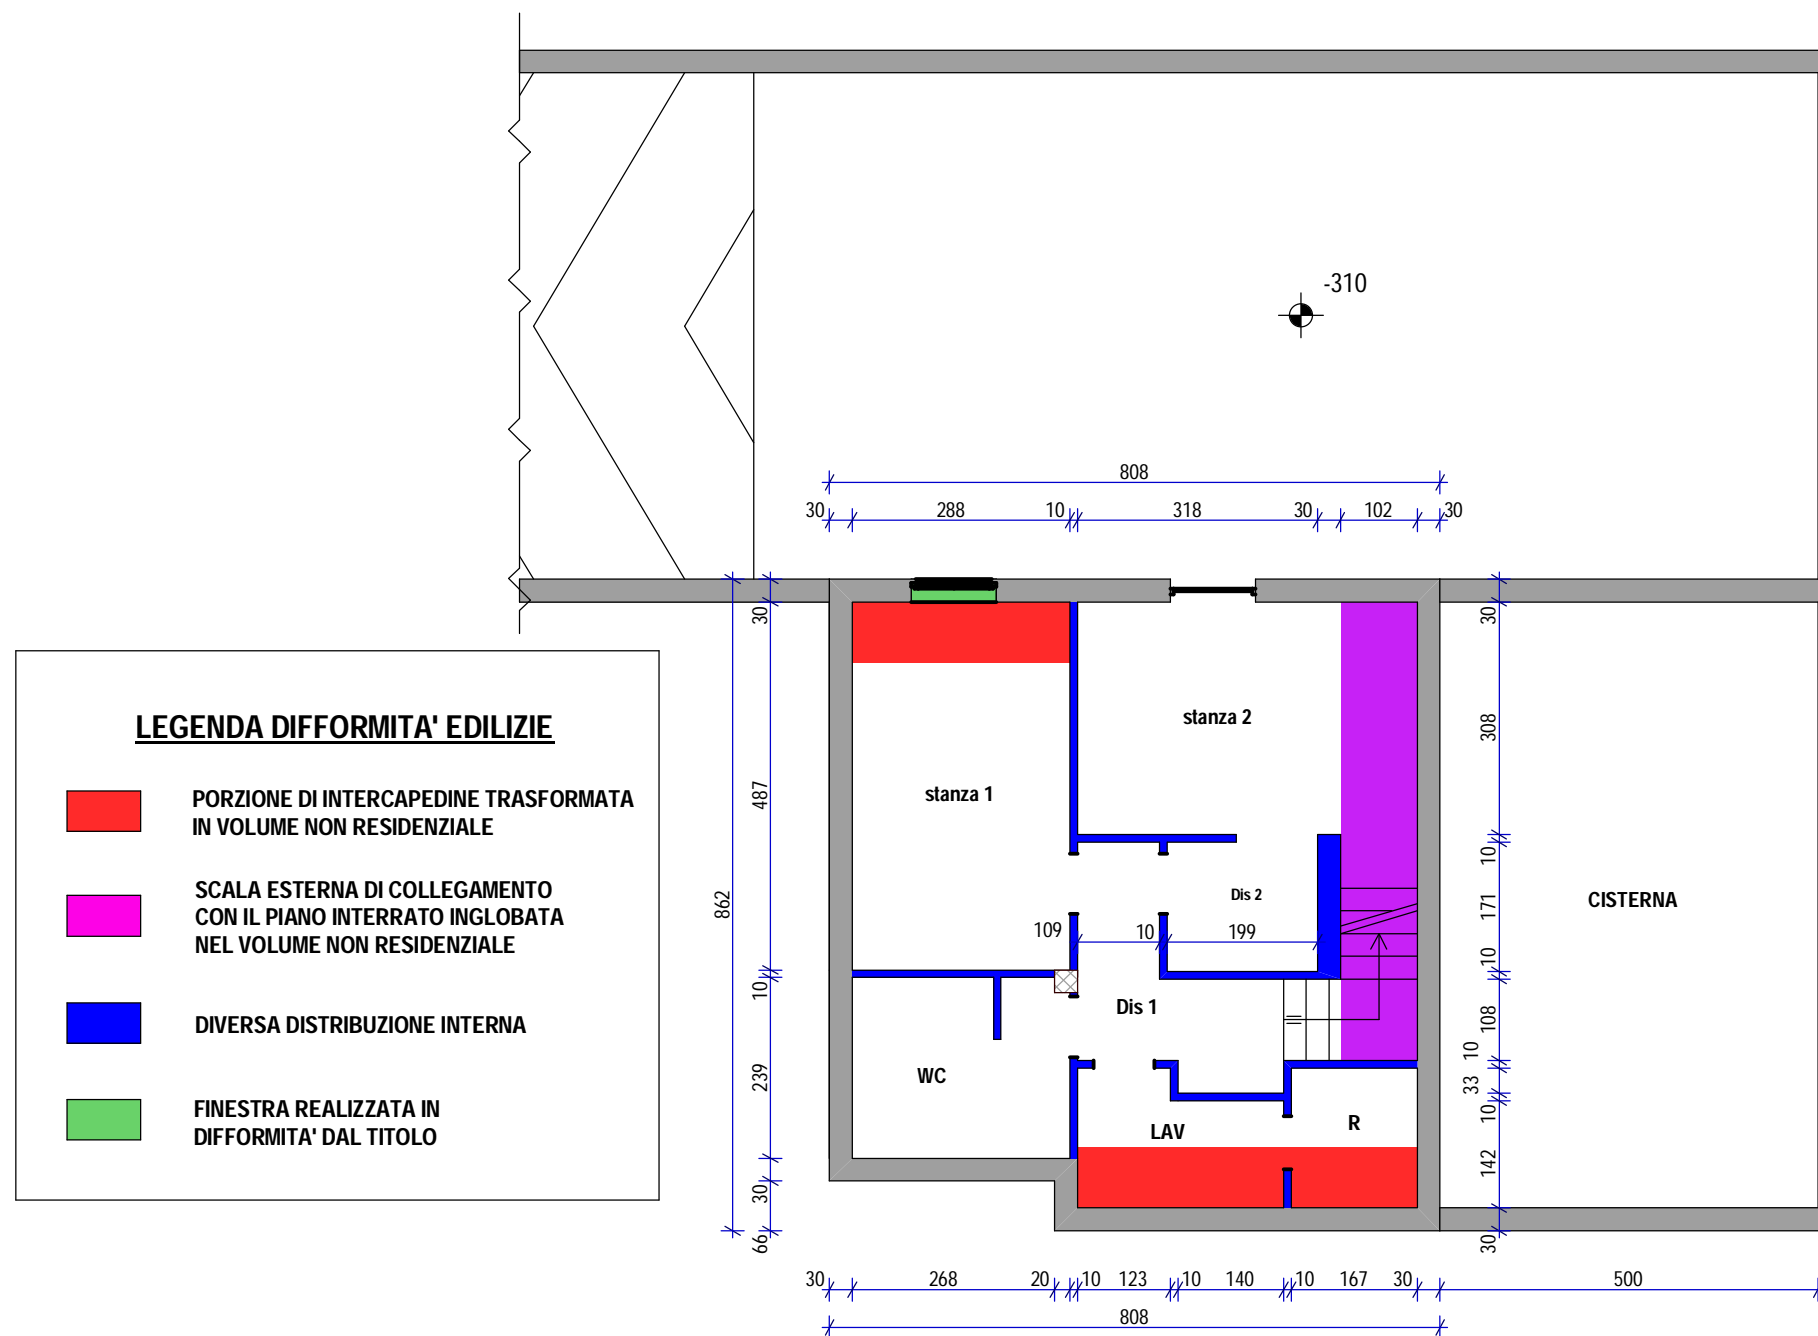


Contrada Vecchio snc

Fig. 56 P.Ila 411 sub 3-4



PIANTA PIANO INTERRATO scala 1:100

ELABORATO GRAFICO REDATTO DA:
 Ing. Nicola GISOTTI
 Via Passiatore, 30 - GIOIA DEL COLLE - BA

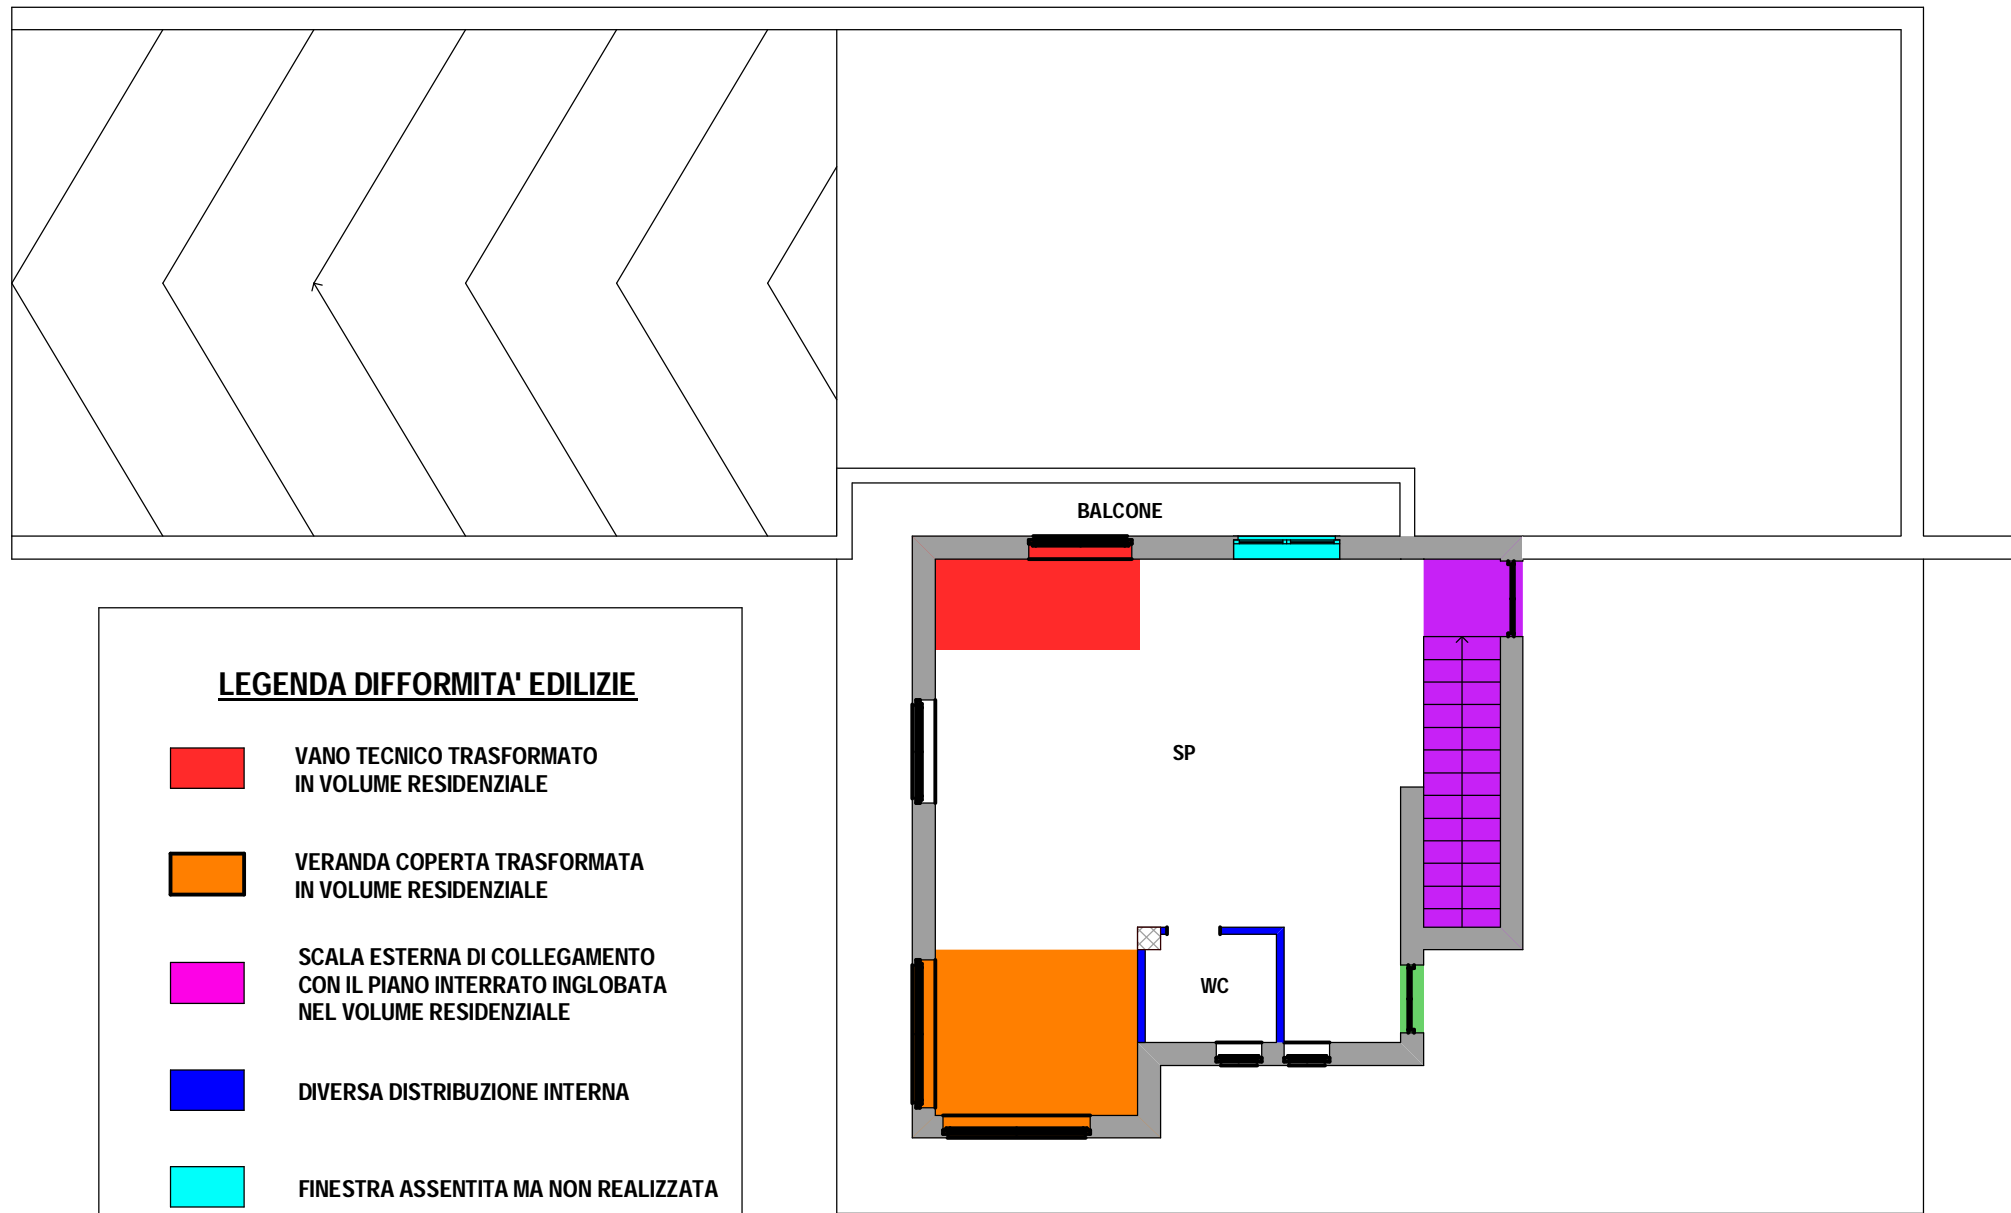

LEGENDA DIFFORMITA' EDILIZIE

- VANO TECNICO TRASFORMATO IN VOLUME RESIDENZIALE
- VERANDA COPERTA TRASFORMATA IN VOLUME RESIDENZIALE
- SCALA ESTERNA DI COLLEGAMENTO CON IL PIANO INTERRATO INGLOBATA NEL VOLUME RESIDENZIALE
- DIVERSA DISTRIBUZIONE INTERNA
- FINESTRA ASSENTITA MA NON REALIZZATA
- PORTA REALIZZATA IN DIFFORMITA' DAL TITOLO

Contrada Vecchio snc

Fg. 56 P.Ila 411 sub 3-4



PIANTA PIANO TERRA scala 1:100

ELABORATO GRAFICO REDATTO DA:
 Ing. Nicola GISOTTI
 Via Passiatore, 30 - GIOIA DEL COLLE - BA