
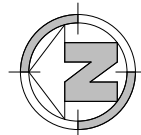


PIANTA PIANO SEMINTERRATO

BARI Via Indipendenza 50

Lotto 2

H= Mt. 2,20

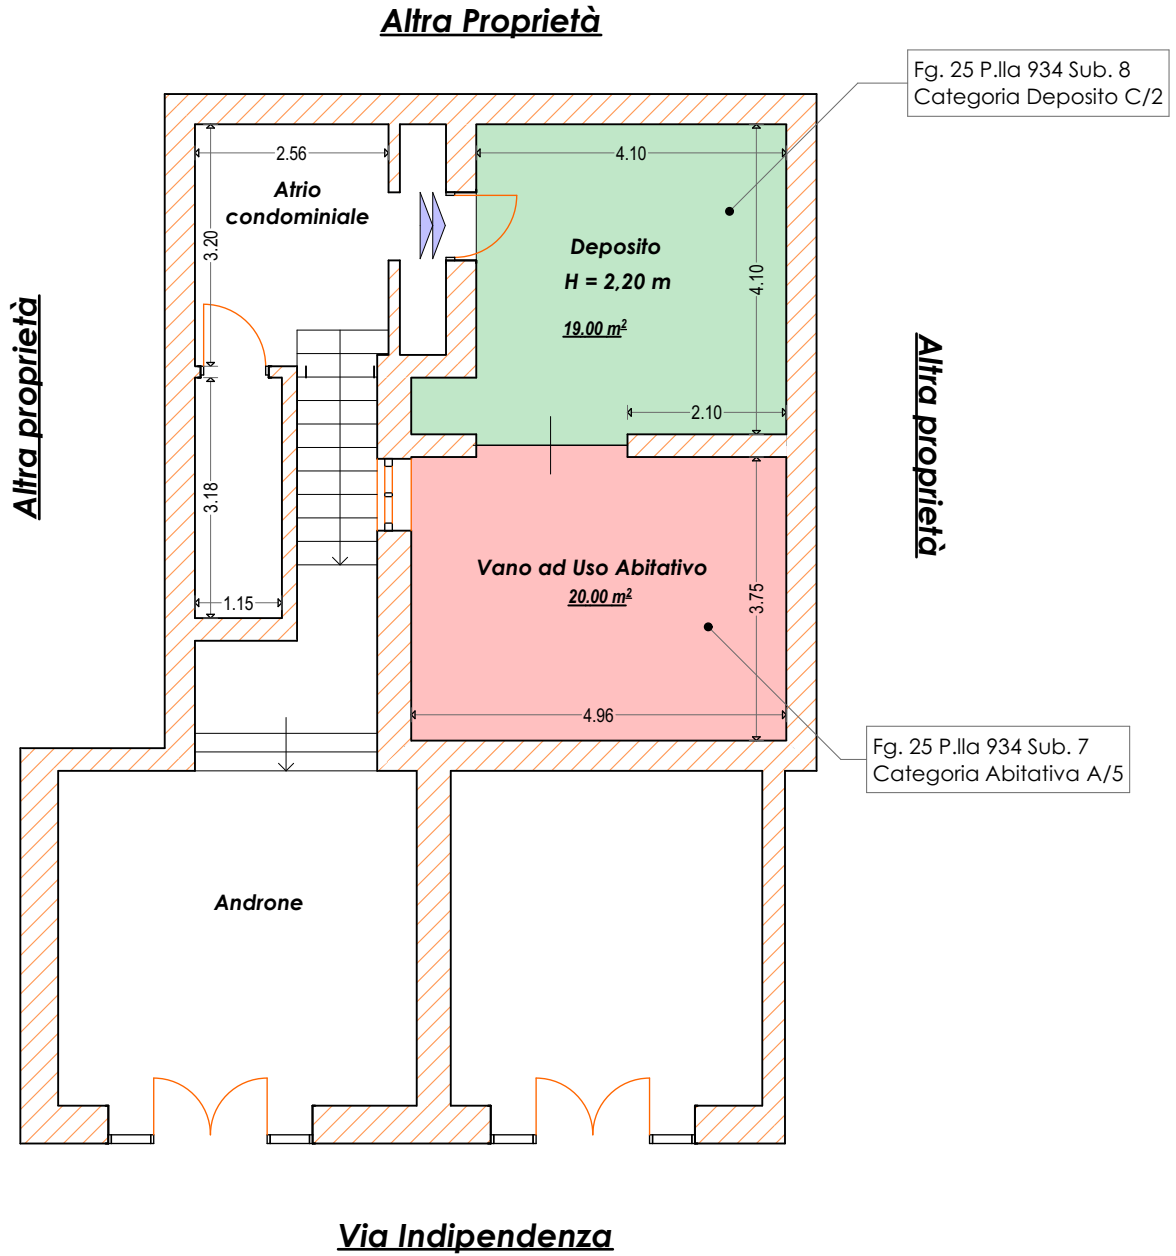

Scala 1:100

