


COMUNE DI ADELFAIA


Fig. 16 - Part. 1989 - Sub. 19

Superficie lorda coperta: mq 40
Terrazzino di pertinenza: mq 12

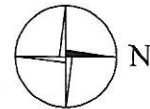

Scala 1:100

IL C.T.U.
(Ing. Vito De Francesco)

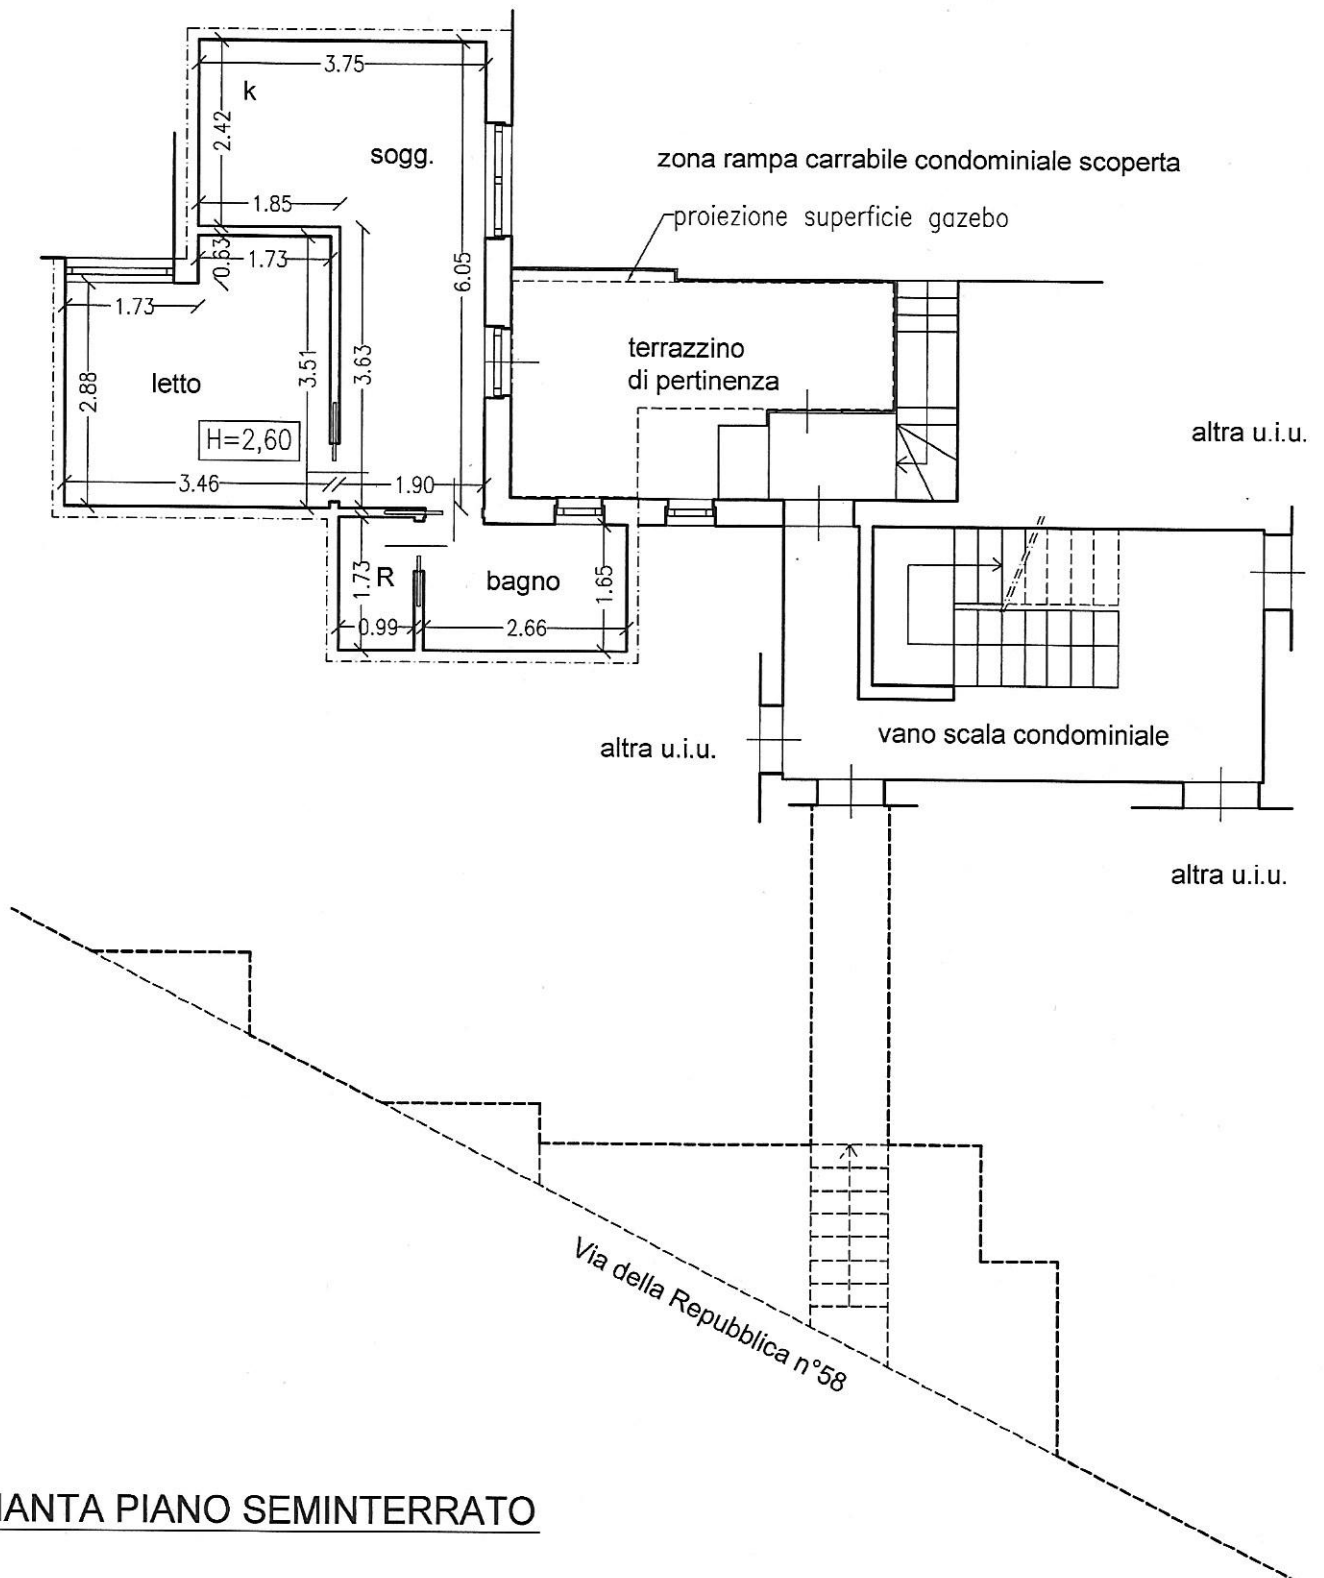

PIANTA PIANO SEMINTERRATO