


Procedura 358/2019 R.G.E.

ALLEGATO n° 3


Rilievo planimetrico dell'immobile in scala 1 : 100

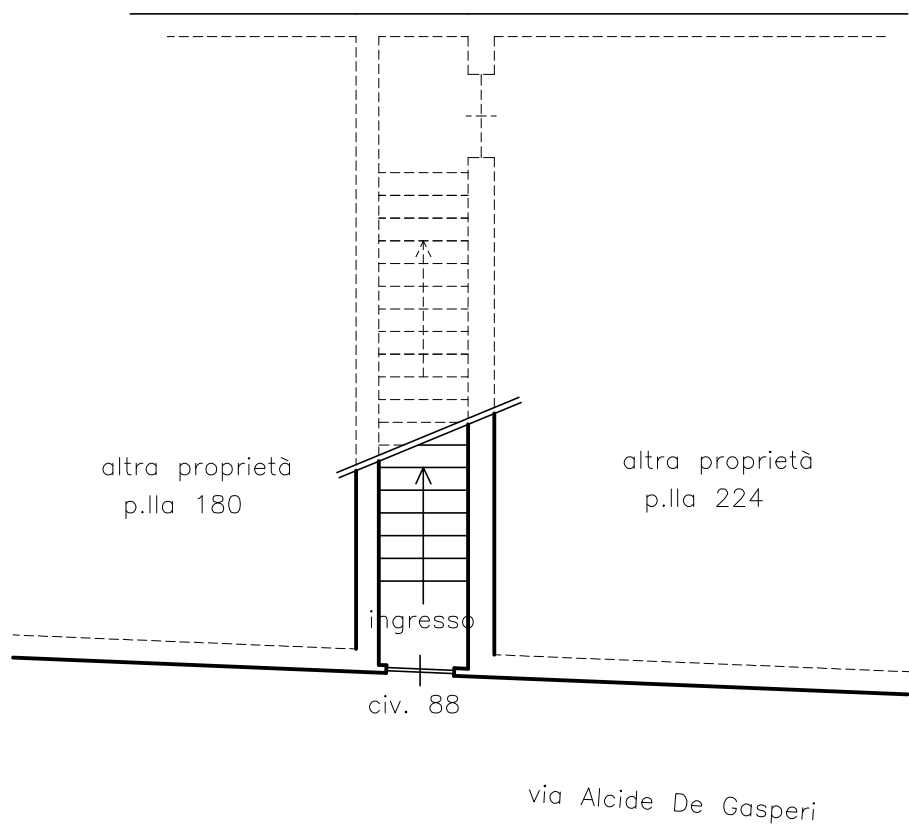

PIANTA PIANO TERRA

SCALA 1 : 100


RILIEVO DELLO STATO DEI LUOGHI

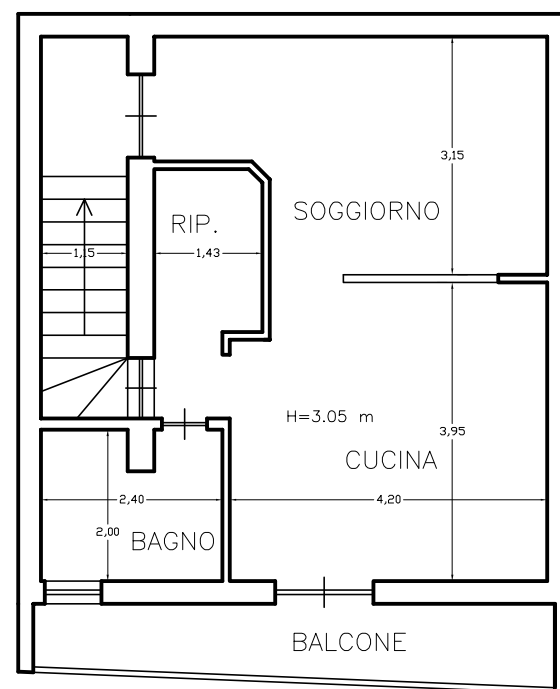

PIANTA PIANO PRIMO

SCALA 1 : 100

RILIEVO DELLO STATO DEI LUOGHI

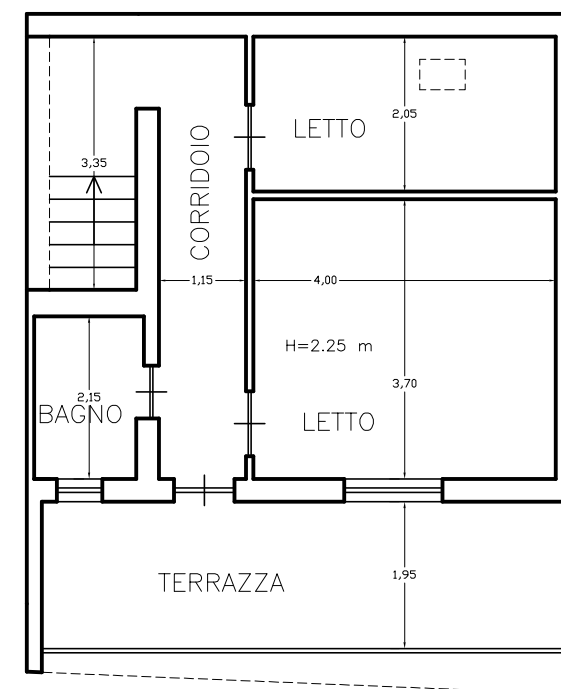

PIANTA PIANO SECONDO

SCALA 1 : 100

RILIEVO DELLO STATO DEI LUOGHI