



PIANTA PIANO TERRA  
MQ. 341  
H=3,40  
AREA DI PERTINENZA MQ. 583

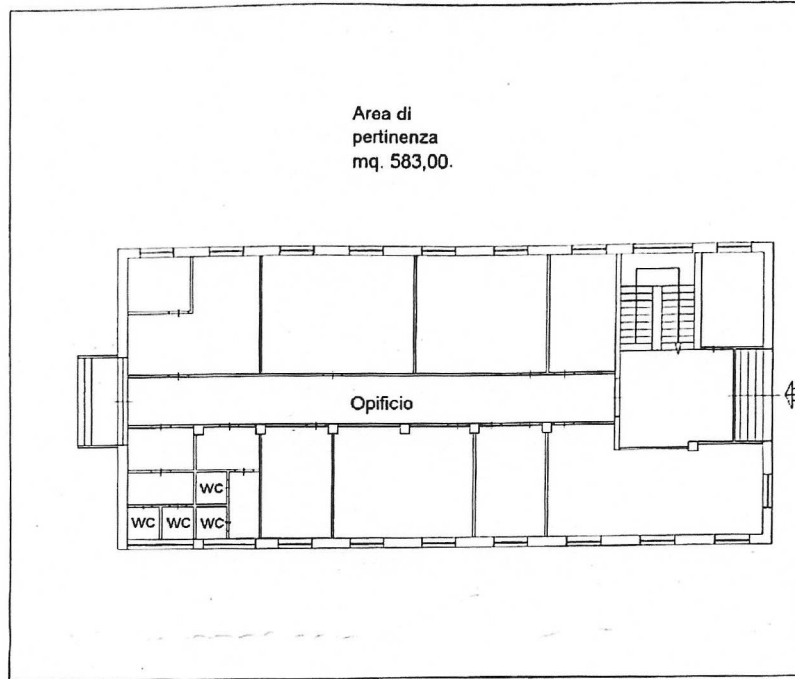

PIANTA PIANO PRIMO  
MQ. 341  
H=3,60

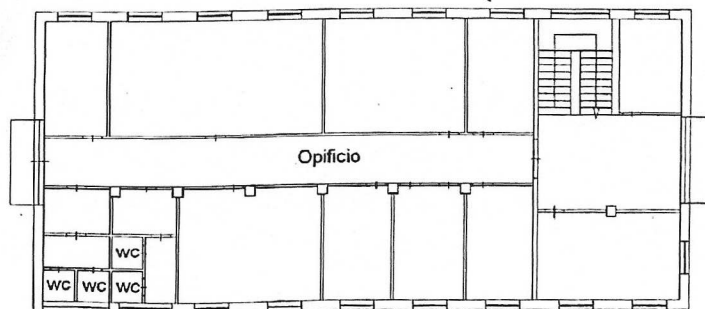


Agenzia del Territorio  
**CATASTO FABBRICATI**  
Ufficio provinciale di  
Foggia

Dichiarazione protocollo n. 000033967  
del 21/02/2003  
Planimetria di u.i.u. in Comune di Manfredonia  
Loc. Coppa Del Fascione

civ.

Identificativi Catastali:  
Sezione: 42  
Foglio: 104  
Particella: 104  
Subalterno: 1

Scala 1:200

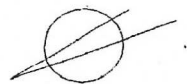


PIANTA OPIFICIO  
MQ. 832  
H=5,70  
AREA DI PERTINENZA MQ. 1149

Identificativi Catastrali:  
Sezione:  
7/9712: 42  
Particella: 111  
Subalterno: 12

Dischiarazione protocollo n. 1692/0901 del 05/10/2004  
Pianimetria di u.i.u. in Comune di Manfredonia  
Localita' Coppa Del Fascione civ.

Agenzia del Territorio  
**CATASTO FABBRICATI**  
Ufficio provinciale di  
Foggia

Scala 1:200

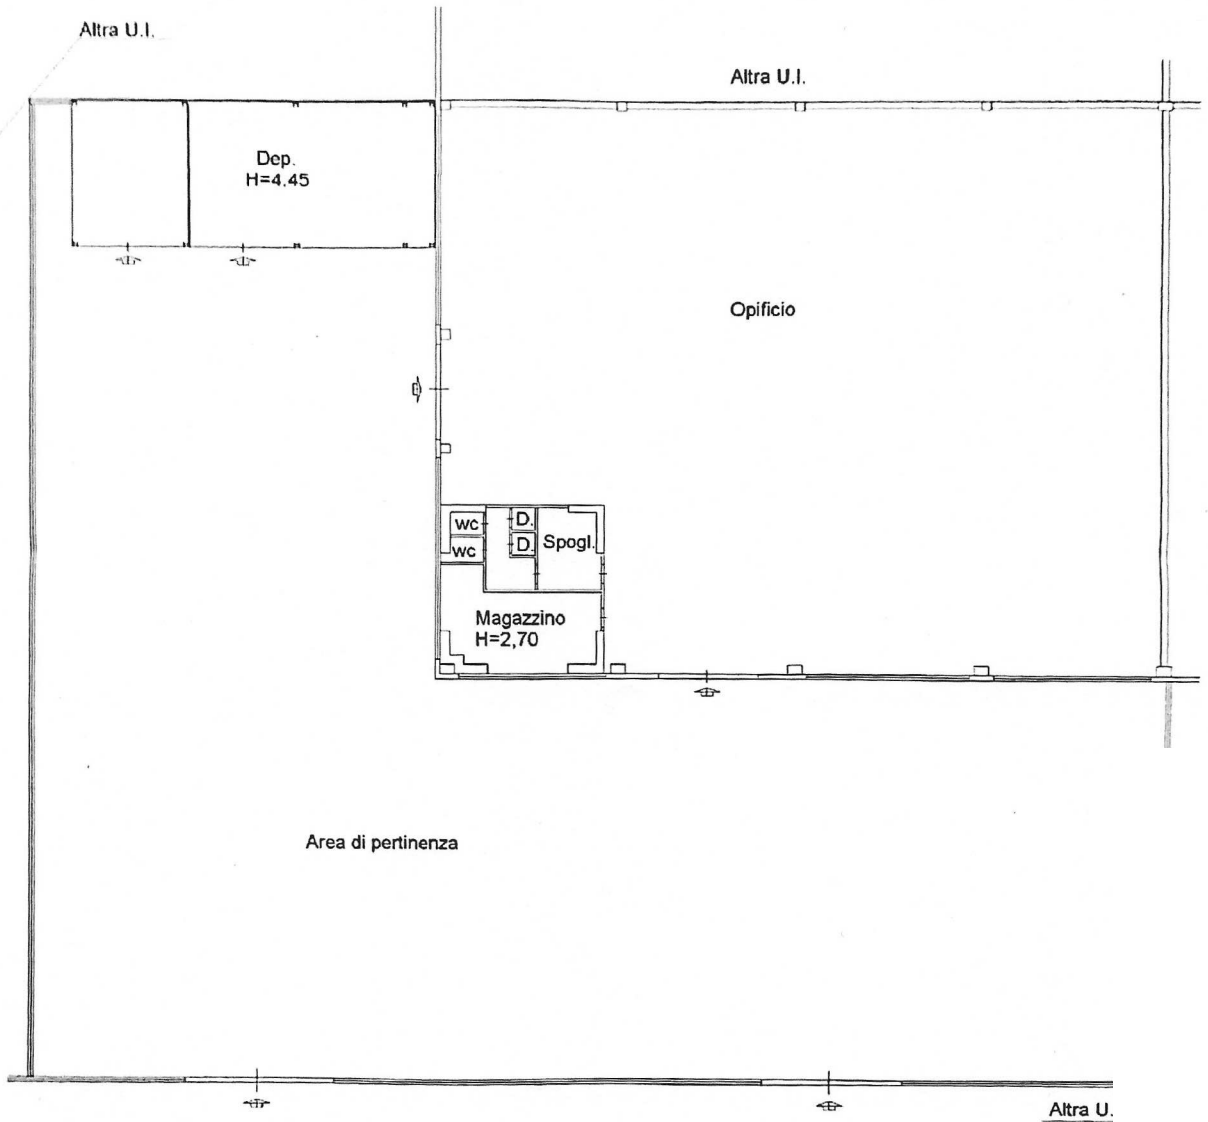

Strada interna Parco SOPIM

