

Agenzia del Territorio
CATASTO FABBRICATI
Ufficio Provinciale di
Foggia

Dichiarazione protocollo n. FG0230281 del 22/08/2011

Planimetria di u.i.u. in Comune di Margherita Di Savoia

Zona Cannafesca

civ. SNC

Identificativi Catastali:

Sezione:

Foglio: 17

Particella: 1236

Subalterno: 2

Compilata da:

Francavilla Salvatore

Iscritto all'albo:

Ingegneri


Prov. Barletta Andria Tra N. 348

Scheda n. 1

Scala 1:200

PRIMO PIANO SOTTOSTRADA

H = 2,90 MT

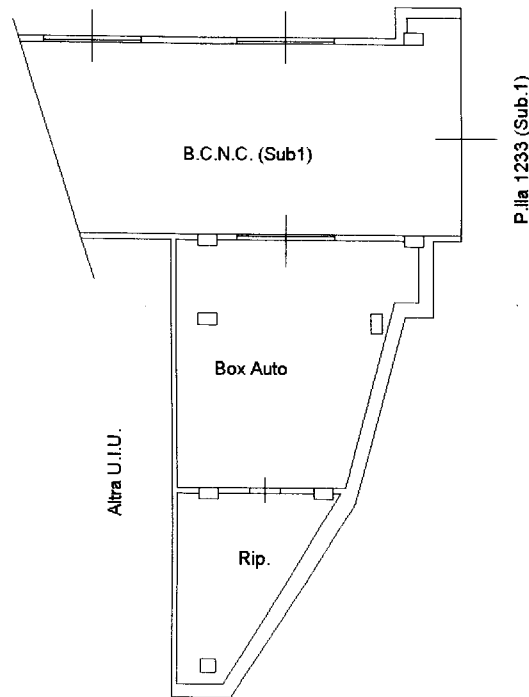

Catasto dei Fabbricati - Situazione al 02/10/2020 - Comune di MARGHERITA DI SAVOIA(E946) - < Foglio: 17 Particella: 1236 - Subalterno 2 >
ZONA CANNAFESCA SNC piano: S1;

Primito Da: COLOPI NATALE EMESSO Da: NANNI CALCATERRA QUALIFICATA Sentita#: Zel2035968931677

**Agenzia del Territorio
CATASTO FABBRICATI
Ufficio Provinciale di
Foggia**

Dichiarazione protocollo n. FG0230281 del 22/08/2011

Planimetria di u.i.u. in Comune di Margherita Di Savoia

Zona Cannafesca

civ. SNC

Identificativi Catastali:

Sezione:

Foglio: 17

Particella: 1236

Subalterno: 3

Compilata da:

Francavilla Salvatore

Iscritto all'albo:

Ingegneri


Prov. Barletta Andria Tra N. 348

Scheda n. 1

Scala 1:200

PRIMO PIANO SOTTOSTRADA

H = 2,90 MT

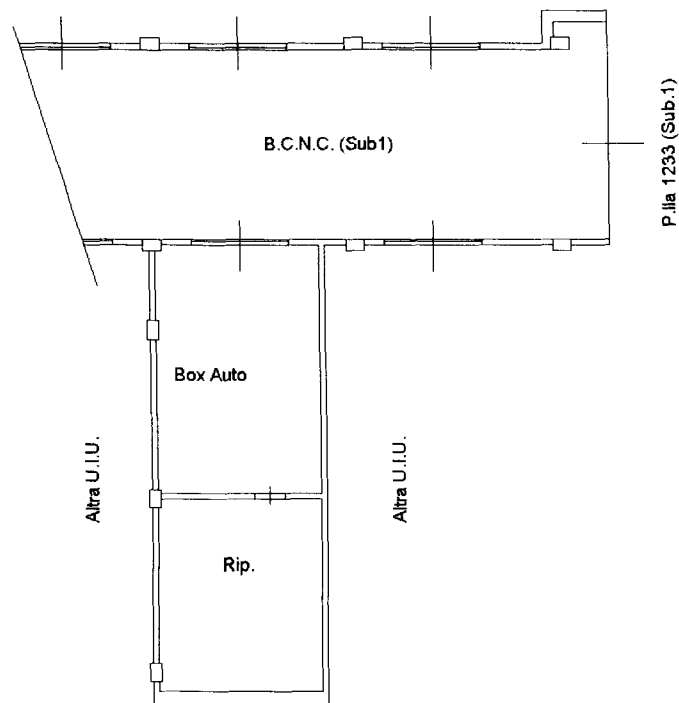

Catasto dei Fabbricati - Situazione al 02/10/2020 - Comune di MARGHERITA DI SAVOIA(E946) - < Foglio: 17 Particella: 1236 - Subalterno 3 >

ZONA CANNAFESCA SNC piano: S1;


Firmato Da: COLOPINATALE Emeseo-De-NAARRIAL-GA-FIRMA-QUALIFICATA-Serial#: 2ef2009ceea3c1e77

**Agenzia del Territorio
CATASTO FABBRICATI
Ufficio Provinciale di
Foggia**

Dichiarazione protocollo n. FG0230281 del 22/08/2011	
Planimetria di u.i.u. in Comune di Margherita Di Savoia	
Zona Cannafesca	civ. SNC
Identificativi Catastali: Sezione: Foglio: 17 Particella: 1236 Subalterno: 5	Compilata da: Francavilla Salvatore Iscritto all'albo: Ingegneri Prov. Barletta Andria Tra N. 348

Scheda n. 1 Scala 1:200

PRIMO PIANO SOTTOSTRADA
H = 2,90 MT

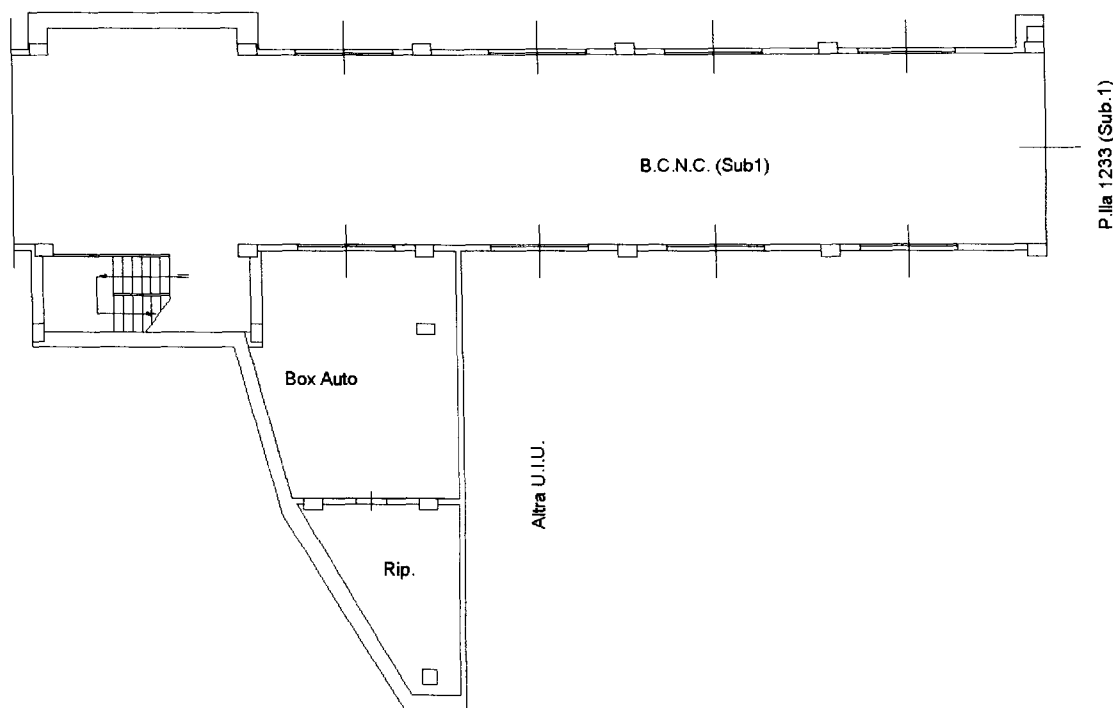

Catasto dei Fabbricati - Situazione al 02/10/2020 - Comune di MARGHERITA DI SAVOIA(E946) - < Foglio: 17 Particella: 1236 - Subalterno 5 >
ZONA CANNAFESCA SNC piano: SI;
Firmato Da: GOLOPI NATALE Emesso Da: NAZIONALE CAT FIRMATA QUALIFICATA Serial#: 2e2033cea9c1e77



**Agenzia del Territorio
CATASTO FABBRICATI
Ufficio Provinciale di
Foggia**

Dichiarazione protocollo n. FG0230281 del 22/08/2011

Planimetria di u.i.u. in Comune di Margherita Di Savoia

Zona Cannafesca

civ. SNC

Identificativi Catastali:

Sezione:
Foglio: 17
Particella: 1236
Subalterno: 6

Compilata da:
Francavilla Salvatore

Iscritto all'albo:
Ingegneri


Prov. Barletta Andria Tra N. 348

Scheda n. 1

Scala 1:200

PRIMO PIANO SOTTOSTRADA

H = 2,90 MT

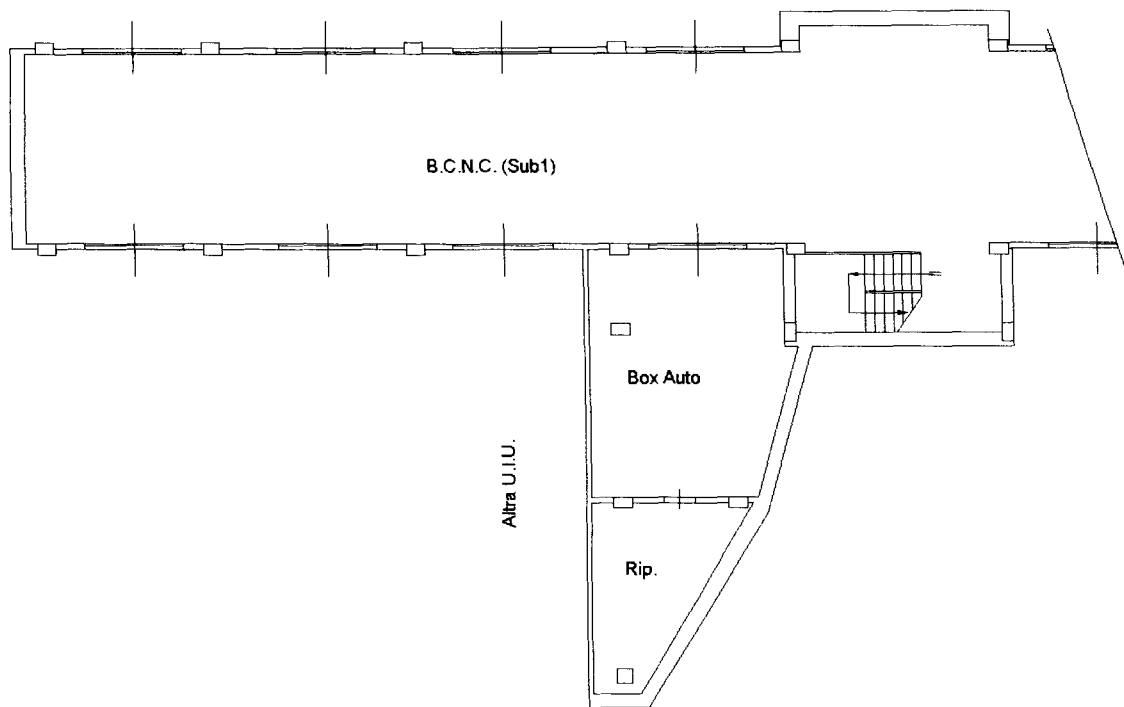

Catasto dei Fabbricati - Situazione al 02/10/2020 - Comune di MARGHERITA DI SAVOIA(E946) - < Foglio: 17 Particella: 1236 - Subalterno 6 >

ZONA CANNAFESCA SNC piano: SI;

Firmato Da: COLOPINATALE Emesso Da: MARGHERITA DI SAVOIA QUALIFICATA Serial#: 2e12039ce9c1e77

Agenzia del Territorio
CATASTO FABBRICATI
Ufficio Provinciale di
Foggia

Dichiarazione protocollo n. FG0230281 del 22/08/2011

Planimetria di u.i.u. in Comune di Margherita Di Savoia

Zona Cannafesca

civ. SNC

Identificativi Catastali:

Sezione:

Foglio: 17

Particella: 1236

Subalterno: 7

Compilata da:

Francavilla Salvatore

Iscritto all'albo:

Ingegneri


Prov. Barletta Andria Tra N. 348

Scheda n. 1

Scala 1:200

PRIMO PIANO SOTTOSTRADA

H = 2,90 MT

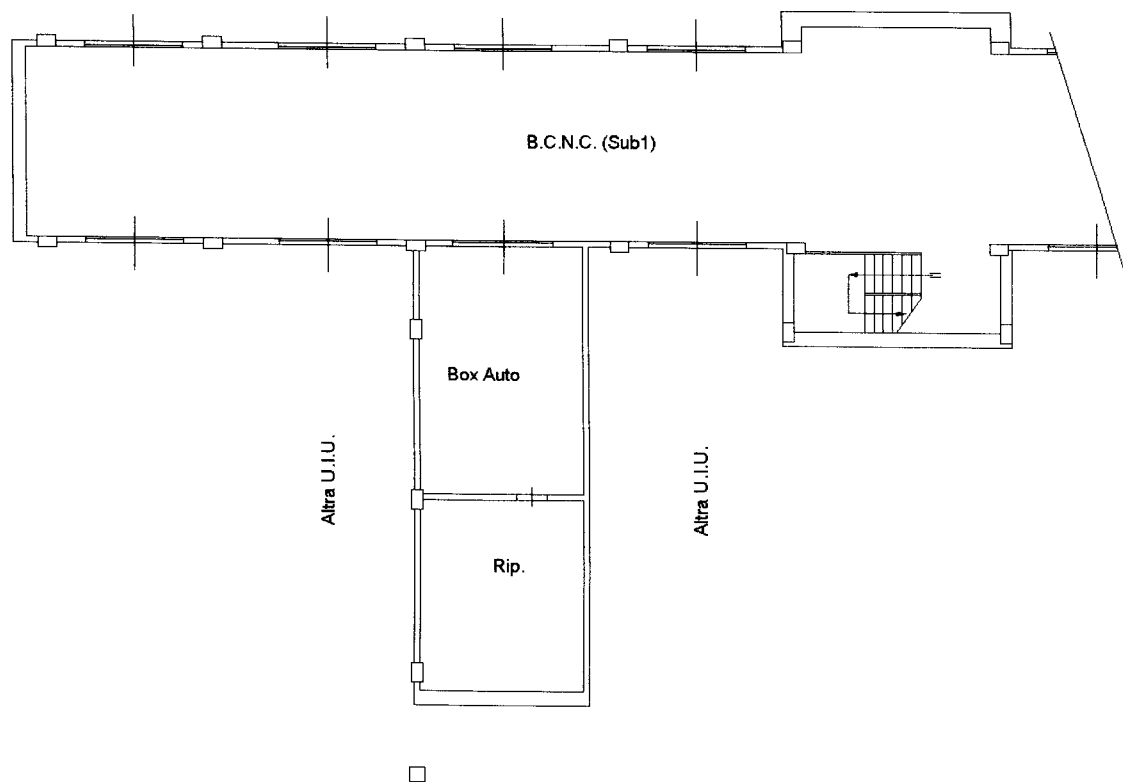

Catasto dei Fabbricati - Situazione al 02/10/2020 - Comune di MARGHERITA DI SAVOIA(E946) - < Foglio: 17 Particella: 1236 - Subalterno 7 >
ZONA CANNAFESCA SNC piano: S1;

Firmato Da: COLOPI NATALE Emesso Da: NAMIRIAL CA FIRMA QUALIFICATA Serial#: 2ef2039cea9c1e77

Agenzia del Territorio
CATASTO FABBRICATI
Ufficio Provinciale di
Foggia

Dichiarazione protocollo n. FG0230281 del 22/08/2011

Planimetria di u.i.u. in Comune di Margherita Di Savoia

Zona Cannafesca

civ. SNC

Identificativi Catastali:

Sezione:

Foglio: 17

Particella: 1236

Subalterno: 8

Compilata da:

FrancaVilla Salvatore

Iscritto all'albo:

Ingegneri


Prov. Barletta Andria Tra N. 348

Scheda n. 1

Scala 1:200

PRIMO PIANO SOTTOSTRADA

H = 2,90 MT

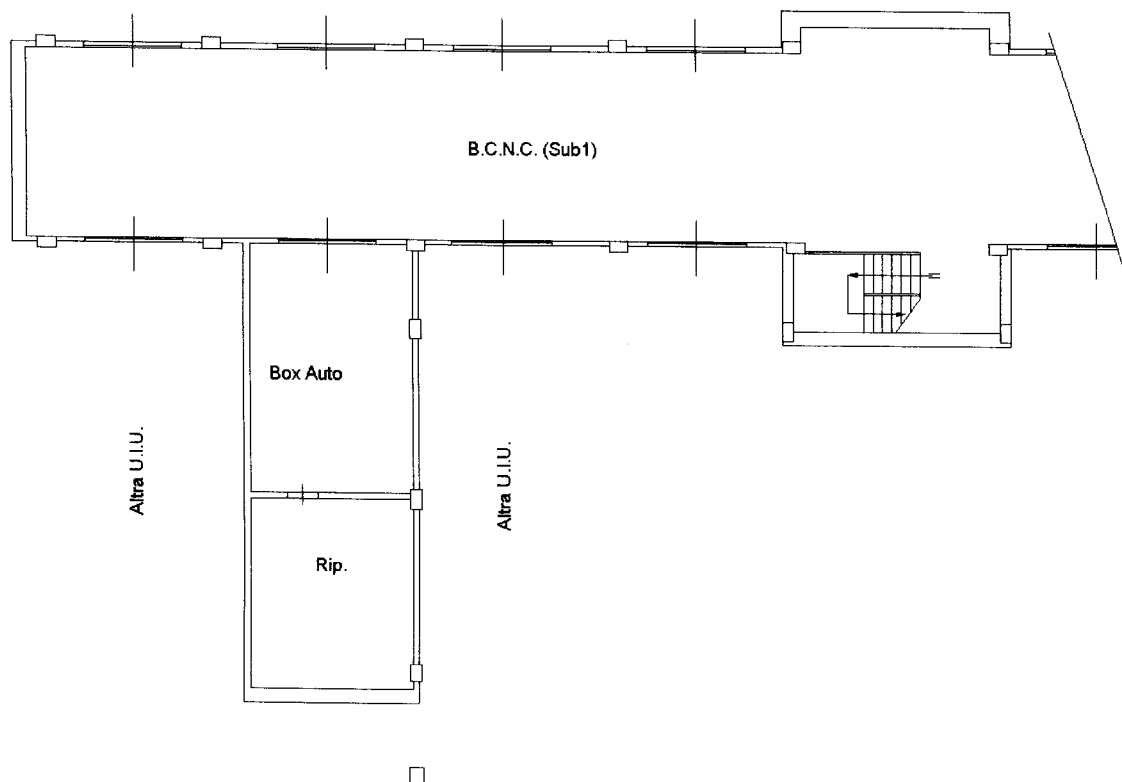

Catasto dei Fabbricati - Situazione al 02/10/2020 - Comune di MARGHERITA DI SAVOIA(E946) - < Foglio: 17 Particella: 1236 - Subalterno 8 >
ZONA CANNAFESCA SNC piano: S1;

Firmato Da: COLOPI NATALE Emesso Da: NAMIRIAL CA FIRMA QUALIFICATA Serial#: 2ef2039cea9c1e77

Agenzia del Territorio
CATASTO FABBRICATI
Ufficio Provinciale di
Foggia

Dichiarazione protocollo n. FG0230281 del 22/08/2011

Planimetria di u.i.u. in Comune di Margherita Di Savoia

Zona Cannafesca

civ. SNC

Identificativi Catastali:

Sezione:

Foglio: 17

Particella: 1236

Subalterno: 9

Compilata da:

Francavilla Salvatore

Iscritto all'albo:

Ingegneri


Prov. Barletta Andria Tra N. 348

Scheda n. 1

Scala 1:200

PRIMO PIANO SOTTOSTRADA

H = 2,90 MT

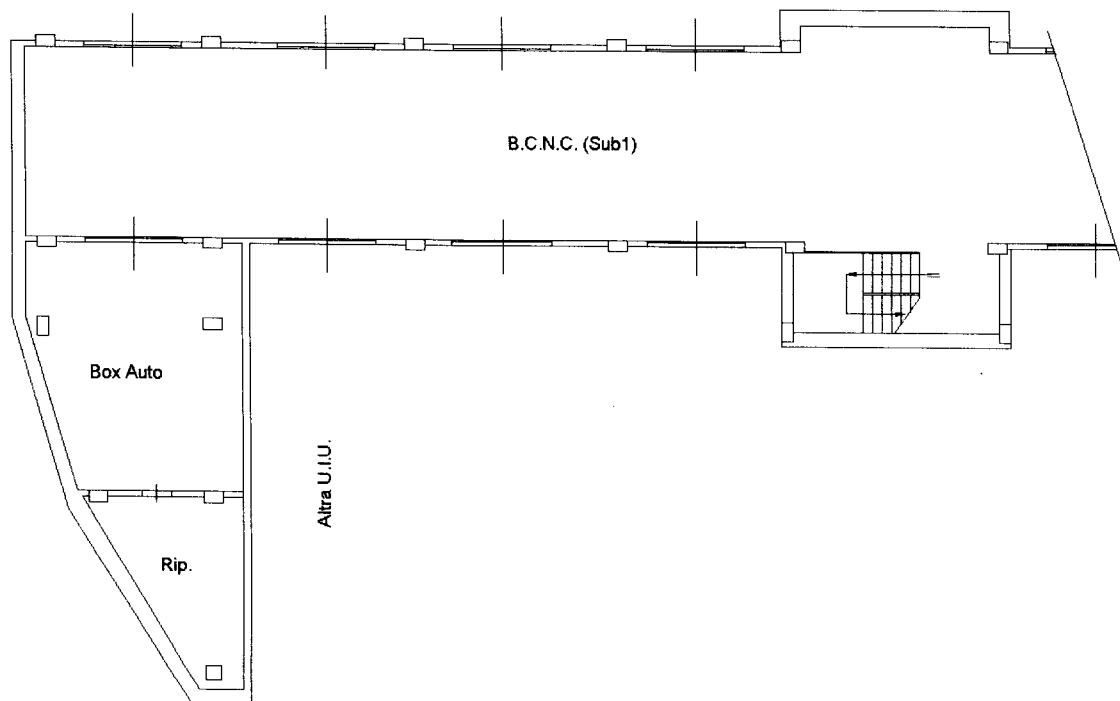

Catasto dei Fabbricati - Situazione al 02/10/2020 - Comune di MARGHERITA DI SAVOIA(E946) - < Foglio: 17 Particella: 1236 - Subalterno 9 >
ZONA CANNAFESCA SNC piano: S1;

Firmato Da: COLOPI NATALE Emesso Da: NAMIRIAL CA FIRMA QUALIFICATA Serial#: 2ef2039cea9c1e77

Agenzia del Territorio
CATASTO FABBRICATI
Ufficio Provinciale di
Foggia

Dichiarazione protocollo n. FG0230281 del 22/08/2011

Planimetria di u.i.u. in Comune di Margherita Di Savoia

Zona Cannafesca

civ. SNC

Identificativi Catastali:

Sezione:

Foglio: 17

Particella: 1236

Subalterno: 10

Compilata da:

Francavilla Salvatore

Iscritto all'albo:

Ingegneri


Prov. Barletta Andria Tra N. 348

Scheda n. 1

Scala 1:200

PRIMO PIANO SOTTOSTRADA

H = 2,90 MT

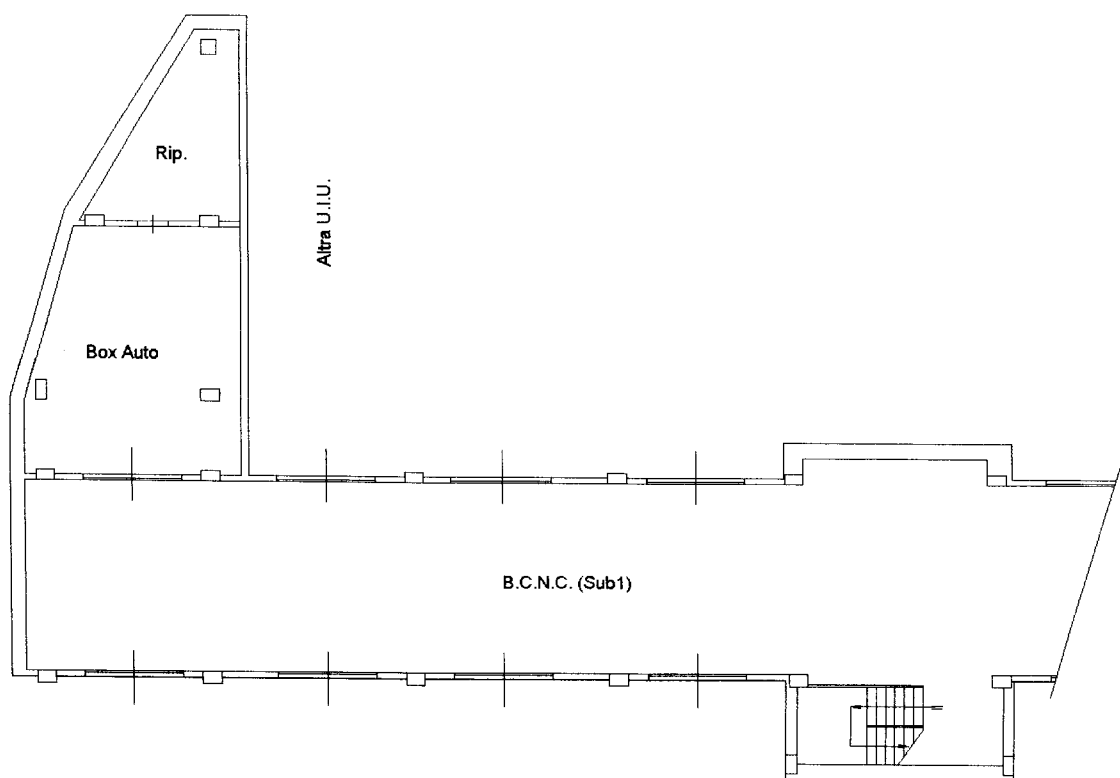

Catasto dei Fabbricati - Situazione al 02/10/2020 - Comune di MARGHERITA DI SAVOIA(E946) - < Foglio: 17 Particella: 1236 - Subalterno 10 >
ZONA CANNAFESCA SNC piano: S1;

Firmato Da: COLOPI NATALE Emesso Da: VAMIRAL CATIRMA QUALIFICATA Serial#: Zel2039ce99c1e77

Agenzia del Territorio
CATASTO FABBRICATI
Ufficio Provinciale di
Foggia

Dichiarazione protocollo n. FG0230281 del 22/08/2011

Planimetria di u.i.u. in Comune di Margherita Di Savoia

Zona Cannafesca

civ. SNC

Identificativi Catastali:

Sezione:

Foglio: 17

Particella: 1236

Subalterno: 11

Compilata da:

Francavilla Salvatore

Iscritto all'albo:

Ingegneri


Prov. Barletta Andria Tra N. 348

Scheda n. 1

Scala 1:200

PRIMO PIANO SOTTOSTRADA

H = 2,90 MT

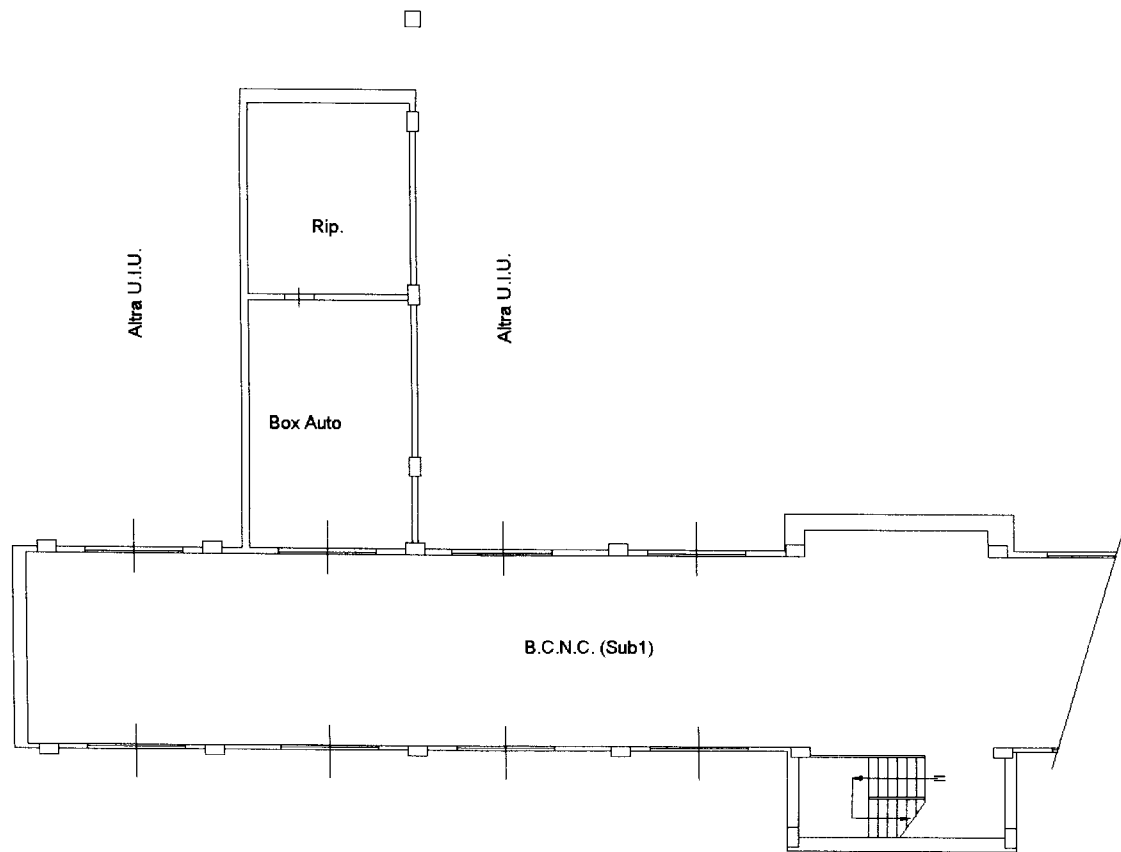

Catasto dei Fabbricati - Situazione al 02/10/2020 - Comune di MARGHERITA DI SAVOIA(E946) - < Foglio: 17 Particella: 1236 - Subalterno 11 >
ZONA CANNAFESCA SNC piano: S1;

Firmato Da: COLOPI NATALE Emesso Da: NATALE CAT FIRMA QUALIFICATA Serial#: Zel2039ceae9c1e77

**Agenzia del Territorio
CATASTO FABBRICATI
Ufficio Provinciale di
Foggia**

Dichiarazione protocollo n. FG0230281 del 22/08/2011

Planimetria di u.i.u. in Comune di Margherita Di Savoia

Zona Cannafesca

civ. SNC

Identificativi Catastali:

Sezione:

Foglio: 17

Particella: 1236

Subalterno: 12

Compilata da:

Francavilla Salvatore

Iscritto all'albo:

Ingegneri


Prov. Barletta Andria Tra N. 348

Scheda n. 1

Scala 1:200

PRIMO PIANO SOTTOSTRADA

H = 2,90 MT

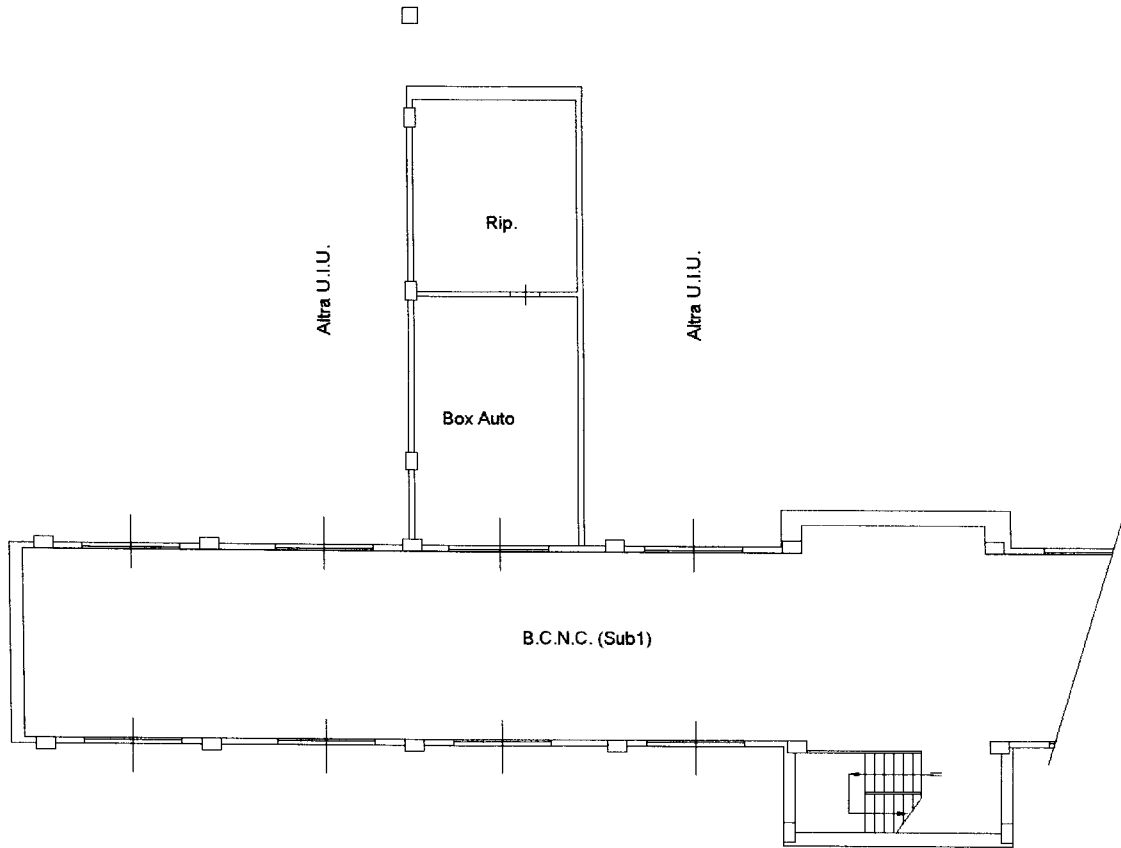

Catasto dei Fabbricati - Situazione al 02/10/2020 - Comune di MARGHERITA DI SAVOIA(E946) - < Foglio: 17 Particella: 1236 - Subalterno 12 >
ZONA CANNAFESCA SNC piano: S1;
Firmato Da: COLOPI NATALE Emesso Da: NABIRIAL CA FIRMA QUALIFICATA Serial#: 2e2039cea9c1e77

**Agenzia del Territorio
CATASTO FABBRICATI
Ufficio Provinciale di
Foggia**

Dichiarazione protocollo n. FG0230281 del 22/08/2011

Planimetria di u.i.u. in Comune di Margherita Di Savoia

Zona Cannafesca

civ. SNC

Identificativi Catastali:

Sezione:

Foglio: 17

Particella: 1236

Subalterno: 13

Compilata da:

Francavilla Salvatore

Iscritto all'albo:

Ingegneri


Prov. Barletta Andria Tra N. 348

Scheda n. 1

Scala 1:200

PRIMO PIANO SOTTOSTRADA

H = 2,90 MT

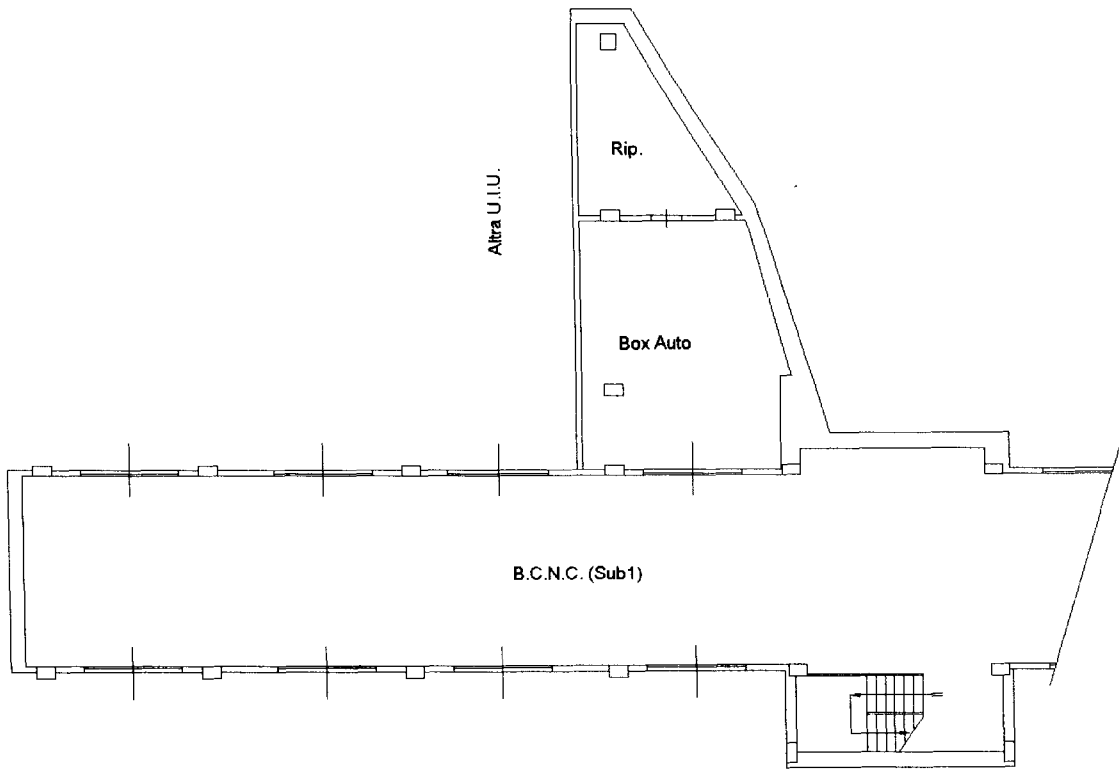

Catasto dei Fabbricati - Situazione al 02/10/2020 - Comune di MARGHERITA DI SAVOIA(E946) - < Foglio: 17 Particella: 1236 - Subalterno 13 >

ZONA CANNAFESCA SNC piano: S1;

Firmato Da: COLOPI NATALE - Emissione: Des: NATALE - CAT FIVWA QUALIFICATA Serial#: Zel2039cea9c1e77

**Agenzia del Territorio
CATASTO FABBRICATI
Ufficio Provinciale di
Foggia**

Dichiarazione protocollo n. FG0230281 del 22/08/2011

Planimetria di u.i.u. in Comune di Margherita Di Savoia

Zona Cannafesca

civ. SNC

Identificativi Catastali:

Sezione:

Foglio: 17

Particella: 1236

Subalterno: 14

Compilata da:

Francavilla Salvatore

Iscritto all'albo:

Ingegneri


Prov. Barletta Andria Tra N. 348

Scheda n. 1

Scala 1:200

PRIMO PIANO SOTTOSTRADA

H = 2,90 MT

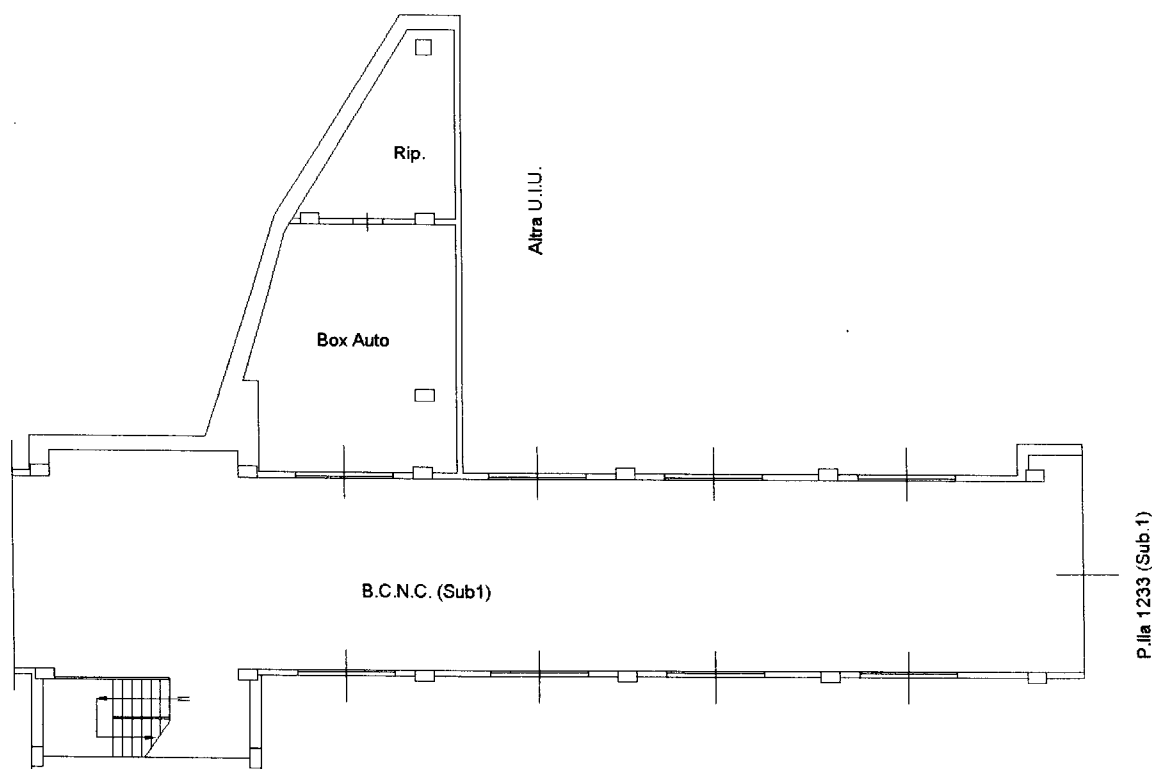

Catasto dei Fabbricati - Situazione al 02/10/2020 - Comune di MARGHERITA DI SAVOIA(E946) - < Foglio: 17 Particella: 1236 - Subalterno 14 >
ZONA CANNAFESCA SNC piano: S1;


Firmato Da: COLOPI NATALE Emesso Da: NAMIRIAL CA FIRMA QUALIFICATA Serial#: 2ef2039cea9c1e77

Agenzia del Territorio
CATASTO FABBRICATI
Ufficio Provinciale di
Foggia

Dichiarazione protocollo n. FG0230281 del 22/08/2011	
Planimetria di u.i.u. in Comune di Margherita Di Savoia	
Zona Cannafesca	civ. SNC
Identificativi Catastali:	Compilata da:
Sezione:	Francavilla Salvatore
Foglio: 17	Iscritto all'albo:
Particella: 1236	Ingegneri
Subalterno: 15	Prov. Barletta Andria Tra N. 348

Scheda n. 1 Scala 1:200

PRIMO PIANO SOTTOSTRADA
H = 2,90 MT

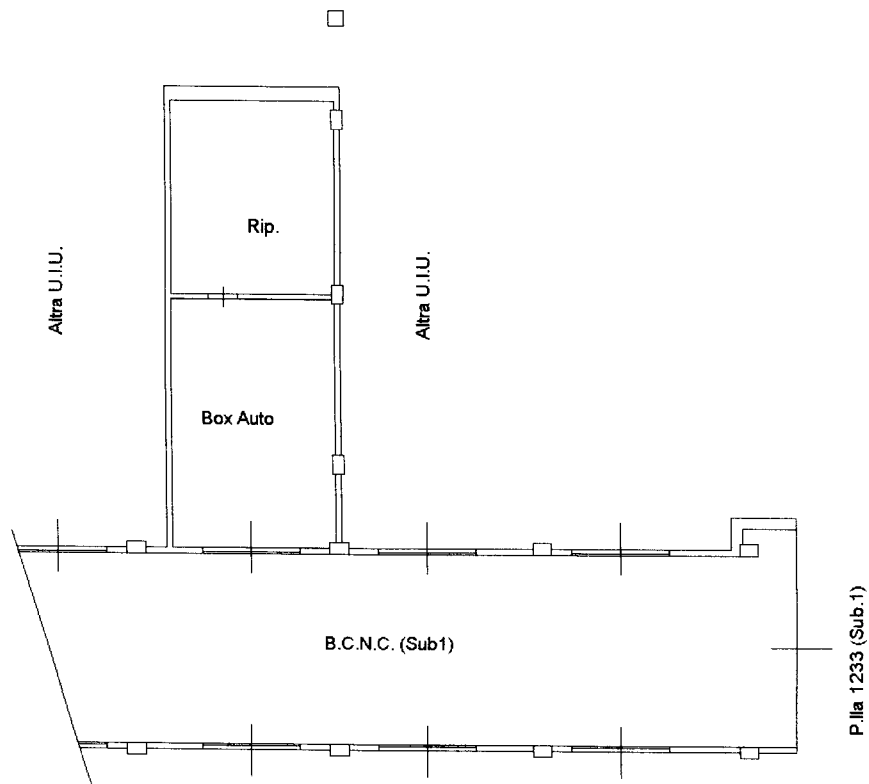

Catasto dei Fabbricati - Situazione al 02/10/2020 - Comune di MARGHERITA DI SAVOIA(E946) - < Foglio: 17 Particella: 1236 - Subalterno 15 >
ZONA CANNAFESCA SNC piano: SI;
Firmato Da: COLOPI NATALE Emesso Da: NAPIRIAL CA FIRMA QUALIFICATA Serial#: 2ef2033cea9c1e77

Agenzia del Territorio
CATASTO FABBRICATI
Ufficio Provinciale di
Foggia

Dichiarazione protocollo n. FG0230281 del 22/08/2011

Planimetria di u.i.u. in Comune di Margherita Di Savoia

Zona Cannafesca

civ. SNC

Identificativi Catastali:

Sezione:

Foglio: 17

Particella: 1236

Subalterno: 17

Compilata da:

Francavilla Salvatore

Iscritto all'albo:

Ingegneri


Prov. Barletta Andria Tra N. 348

Scheda n. 1

Scala 1:200

PRIMO PIANO SOTTOSTRADA

H = 2,90 MT

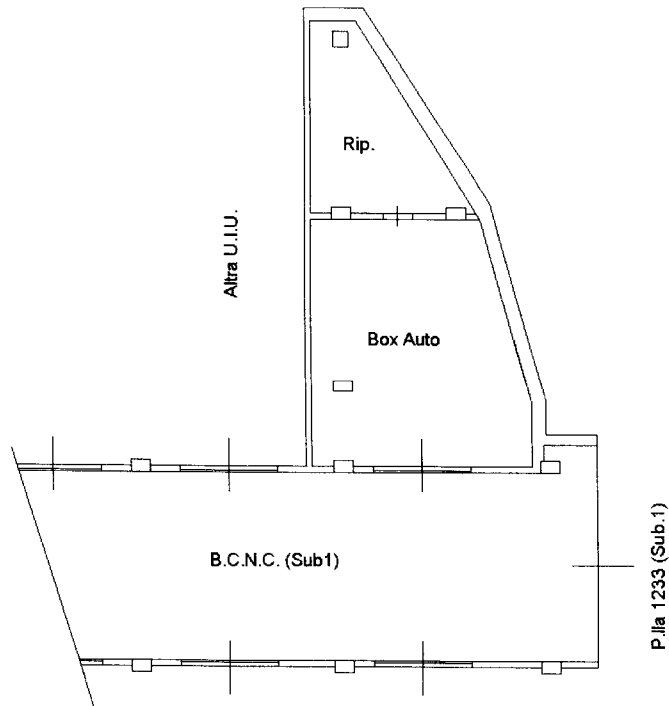

Catasto dei Fabbricati - Situazione al 02/10/2020 - Comune di MARGHERITA DI SAVOIA(E946) - < Foglio: 17 Particella: 1236 - Subalterno 17 >
ZONA CANNAFESCA SNC piano: SI;
Firmato Da: COLOPI NATALE Emesso Da: NAMIRIAL CA FIRMA QUALIFICATA Serial#: 2ef2039cea9c1e77

Agenzia del Territorio
CATASTO FABBRICATI
Ufficio Provinciale di
Foggia

Dichiarazione protocollo n. FG0230281 del 22/08/2011

Planimetria di u.i.u. in Comune di Margherita Di Savoia

Zona Cannafesca

civ. SNC

Identificativi Catastali:

Sezione:

Foglio: 17

Particella: 1236

Subalterno: 18

Compilata da:

Francavilla Salvatore

Iscritto all'albo:

Ingegneri


Prov. Barletta Andria Tra N. 348

Scheda n. 1

Scala 1:200

PIANTA PIANO TERRA

H = 2,75 MT

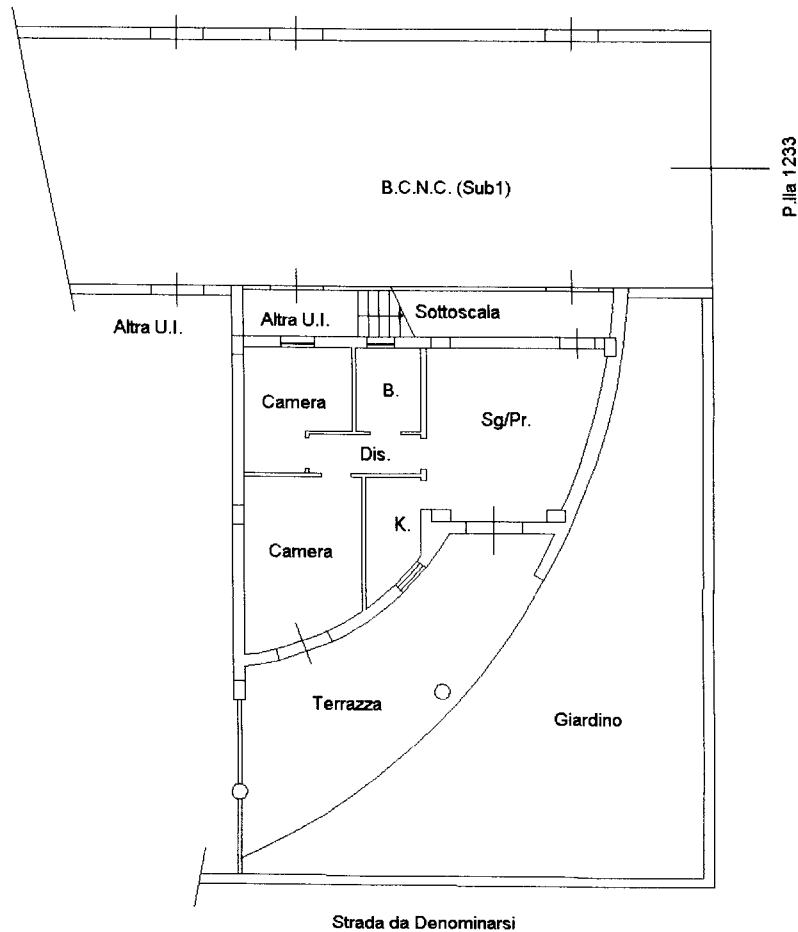

Catasto dei Fabbricati - Situazione al 02/10/2020 - Comune di MARGHERITA DI SAVOIA(E946) - < Foglio: 17 Particella: 1236 - Subalterno 18 >
ZONA CANNAFESCA SNC piano: T;
Firmato Da: COLOPI NATALE Emesso Da: NAMIRIAL CA FIRMA QUALIFICATA Serial#: 2ef2039cea9c1e77

Agenzia del Territorio
CATASTO FABBRICATI
Ufficio Provinciale di
Foggia

Dichiarazione protocollo n. FG0230281 del 22/08/2011

Planimetria di u.i.u. in Comune di Margherita Di Savoia

Zona Cannafesca

civ. SNC

Identificativi Catastali:

Sezione:

Foglio: 17

Particella: 1236

Subalterno: 19

Compilata da:

Francavilla Salvatore

Iscritto all'albo:

Ingegneri


Prov. Barletta Andria Tra N. 348

Scheda n. 1

Scala 1:200

PIANTA PIANO TERRA


H = 2,75 MT

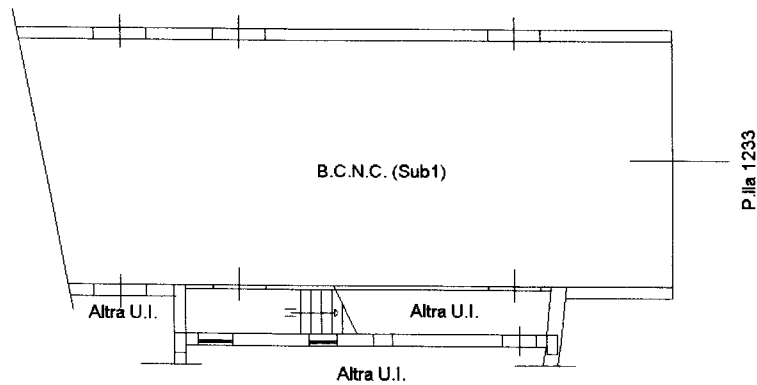

PIANTA PIANO PRIMO

H = 2,75 MT

B.C.N.C. (Sub1)

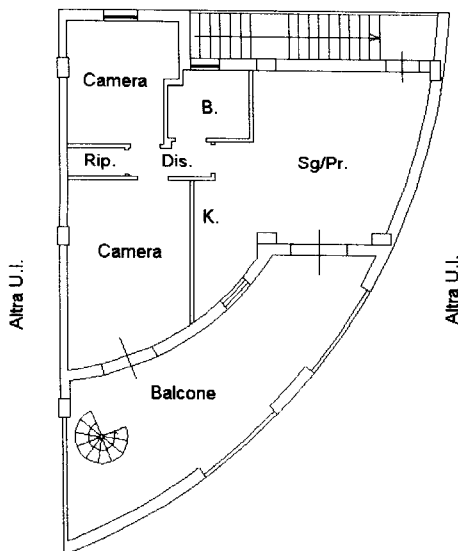


Strada da Denominarsi

PIANTA PIANO SECONDO

H = 2,30 MT

B.C.N.C. (Sub1)

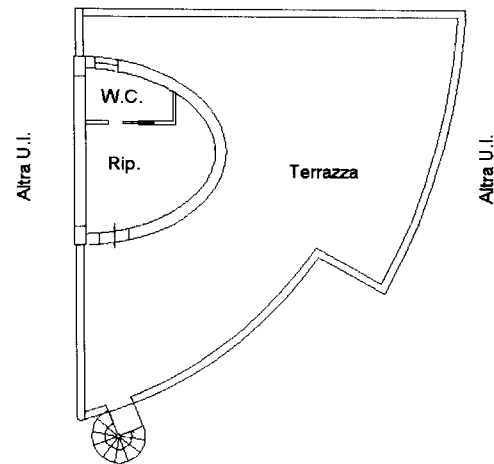

Strada da Denominarsi



Catasto dei Fabbricati - Situazione al 02/10/2020 - Comune di MARGHERITA DI SAVOIA(E946) - < Foglio: 17 Particella: 1236 - Subalterno 19 -
ZONA CANNAFESCA SNC piano: 1-1-2;
Firmato Da: COLOPI NATALE Emesso Da: NAMIRIAL CATIRMA QUALIFICATA Serial#: 2ef2039cea9c1e77


Agenzia del Territorio
CATASTO FABBRICATI
Ufficio Provinciale di
Foggia

Dichiarazione protocollo n. FG0230281 del 22/08/2011	
Planimetria di u.i.u. in Comune di Margherita Di Savoia	
Zona Cannafesca	civ. SNC
Identificativi Catastali:	Compilata da:
Sezione:	Francavilla Salvatore
Foglio: 17	Iscritto all'albo:
Particella: 1236	Ingegneri
Subalterno: 20	Prov. Barletta Andria Tra N. 348

Scheda n. 1 Scala 1:200

PIANTA PIANO TERRA

H = 2,75 MT

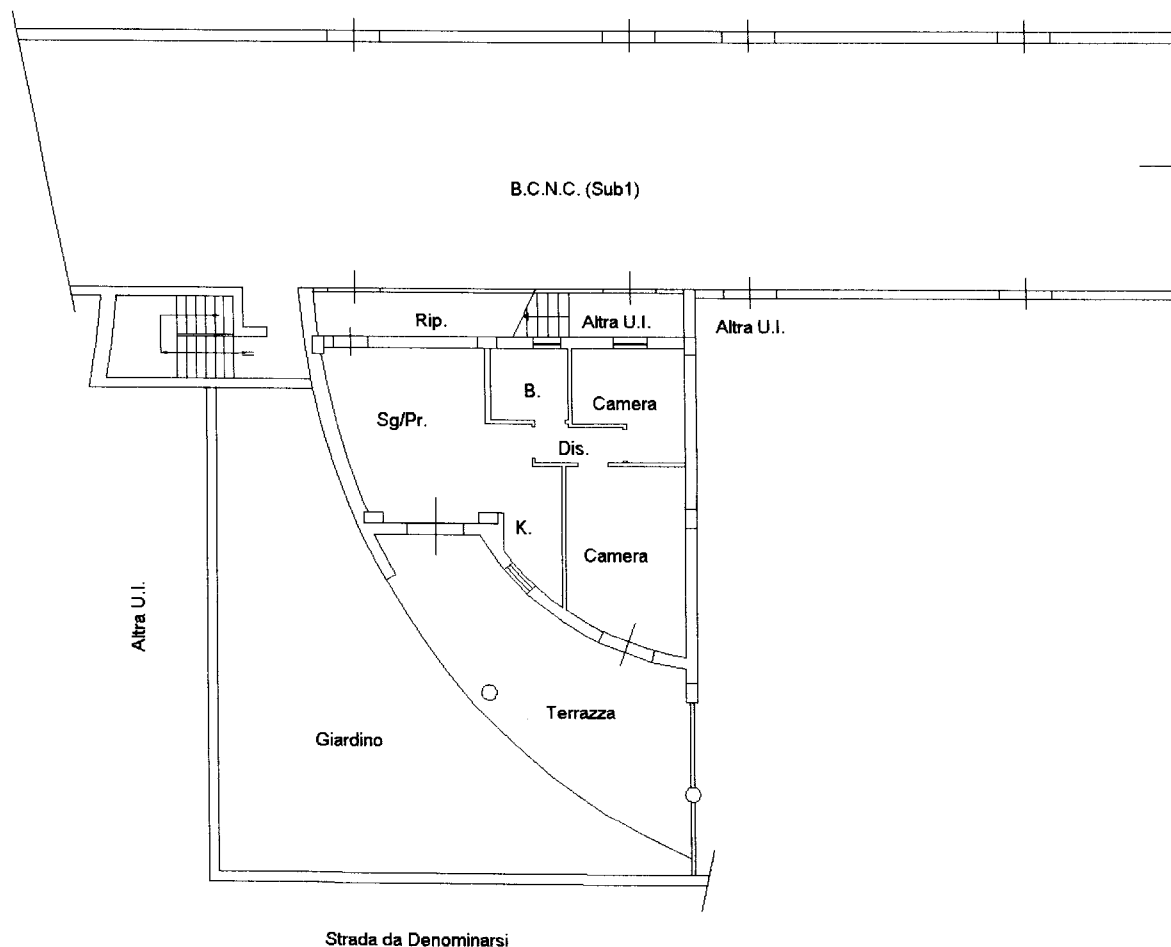

P.lla 1233
Catasto dei Fabbricati - Situazione al 02/10/2020 - Comune di MARGHERITA DI SAVOIA(E946) - < Foglio: 17 Particella: 1236 - Subalterno 20 >
ZONA CANNAFESCA SNC piano: T;
Firmato Da: COLOPI NATALE Emesso Da: NAZIONALE CATASTO QUALIFICATA Serial#: 2e12033ceae9c1e77



Agenzia del Territorio
CATASTO FABBRICATI
Ufficio Provinciale di
Foggia

Dichiarazione protocollo n. FG0230281 del 22/08/2011

Planimetria di u.i.u. in Comune di Margherita Di Savoia

Zona Cannafesca

civ. SNC

Identificativi Catastali:

Sezione:

Foglio: 17

Particella: 1236

Subalterno: 21

Compilata da:

Francavilla Salvatore

Iscritto all'albo:

Ingegneri


Prov. Barletta Andria Tra N. 348

Scheda n. 1

Scala 1:200


PIANTA PIANO TERRA

H = 2,75 MT

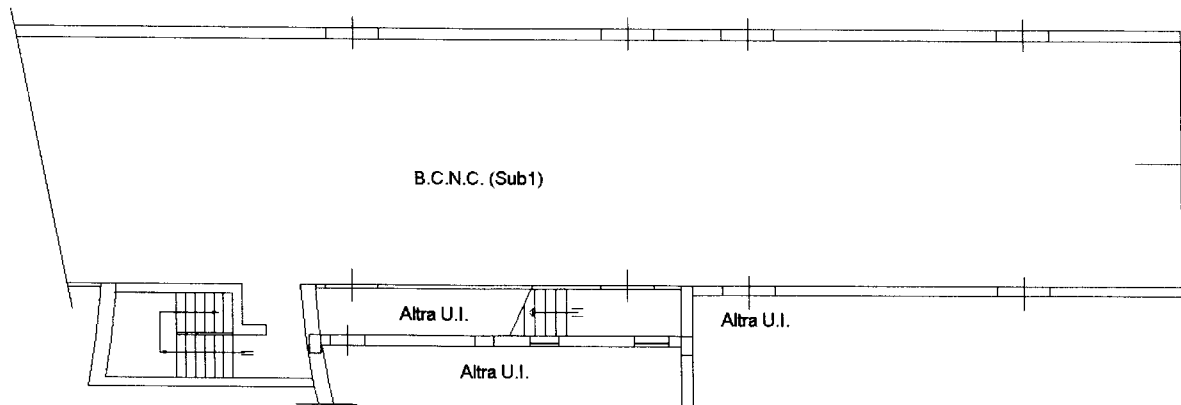


PIANTA PIANO PRIMO

H = 2,75 MT

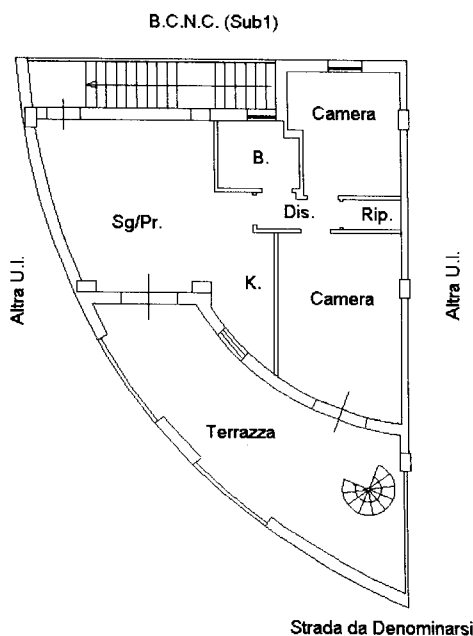

PIANTA PIANO SECONDO

H = 2,30 MT

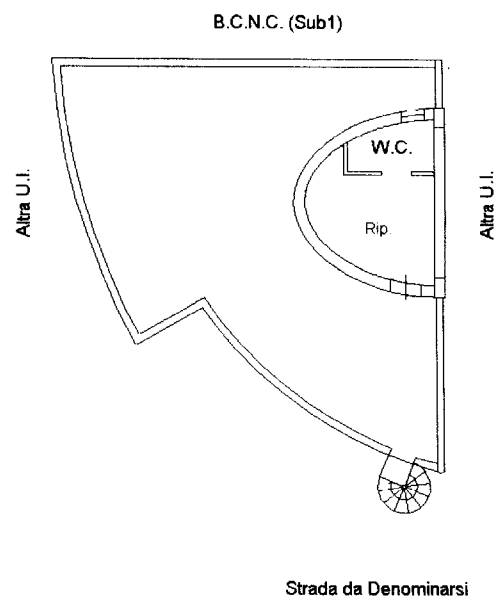

Catasto dei Fabbricati - Situazione al 02/10/2020 - Comune di MARGHERITA DI SAVOIA(E946) - < Foglio: 17, Particella: 1236 - Subalterno 21 - ZONA CANNAFESCA SNC piano: T-1-2;

Firmato Da: COLOPI NATALE Emesso Da: NATALE CAT FIRMATA QUALIFICATA Sentita#: Zel20359ce89c1e77



Agenzia del Territorio
CATASTO FABBRICATI
Ufficio Provinciale di
Foggia

Dichiarazione protocollo n. FG0230281 del 22/08/2011

Planimetria di u.i.u. in Comune di Margherita Di Savoia

Zona Cannafesca

civ. SNC

Identificativi Catastali:

Sezione:

Foglio: 17

Particella: 1236

Subalterno: 22

Compilata da:

Francavilla Salvatore

Iscritto all'albo:

Ingegneri

Prov. Barletta Andria Tra N. 348


Scheda n. 1

Scala 1:200

PIANTA PIANO TERRA

H = 2,75 MT

Strada di PRG da Denominarsi

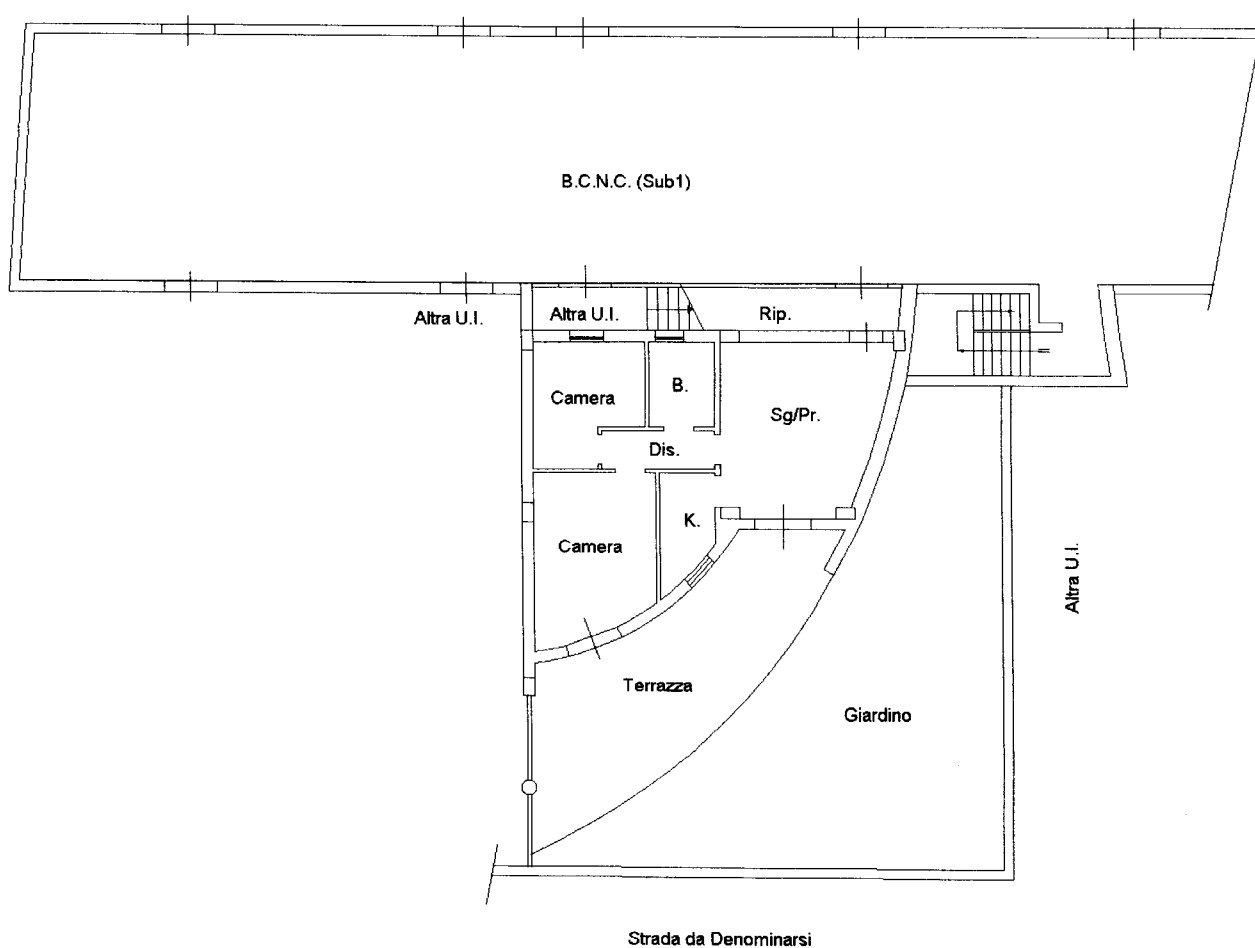

Catasto dei Fabbricati - Situazione al 02/10/2020 - Comune di MARGHERITA DI SAVOIA(E946) - < Foglio: 17 Particella: 1236 - Subalterno 22 >
ZONA CANNAFESCA SNC piano: I;

Firmato Da: COLOPI NATALE Emesso Da: NABIRIAL CAT FIRMA QUALIFICATA Serial#: 2e12039ce89c1e77

Agenzia del Territorio
CATASTO FABBRICATI
Ufficio Provinciale di
Foggia

Dichiarazione protocollo n. FG0230281 del 22/08/2011

Planimetria di u.i.u. in Comune di Margherita Di Savoia

Zona Cannafesca

civ. SNC

Identificativi Catastali:

Sezione:

Foglio: 17

Particella: 1236

Subalterno: 23

Compilata da:

FrancaVilla Salvatore

Iscritto all'albo:

Ingegneri

Prov. Barletta Andria Tra N. 348


Scheda n. 1

Scala 1:200

PIANTA PIANO TERRA

H = 2,75 MT


Strada di PRG da Denominarsi

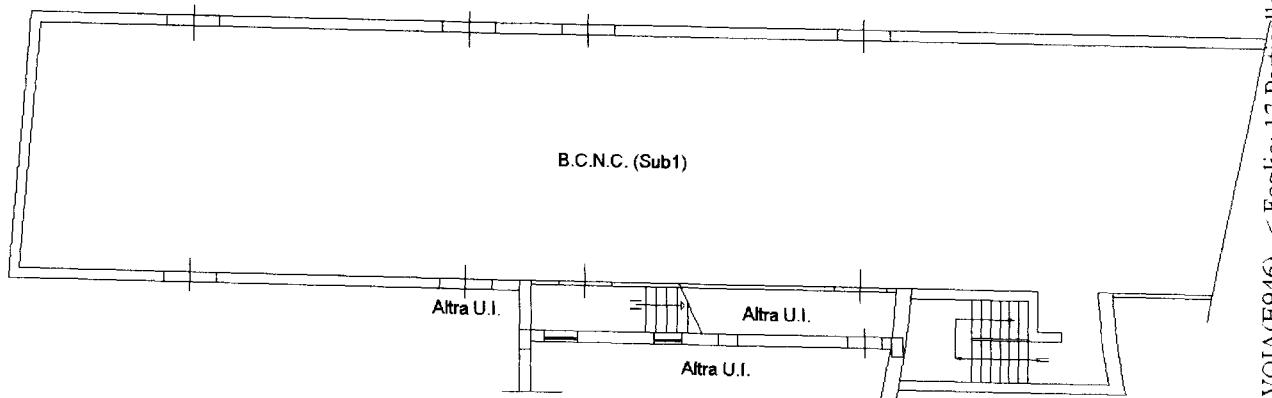

PIANTA PIANO PRIMO

H = 2,75 MT


B.C.N.C. (Sub1)

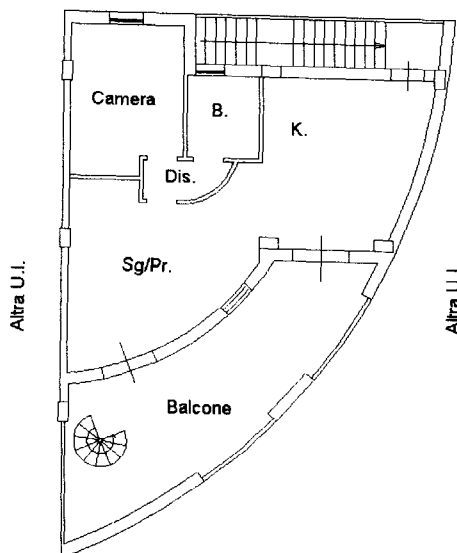

PIANTA PIANO SECONDO

H = 2,30 MT

B.C.N.C. (Sub1)

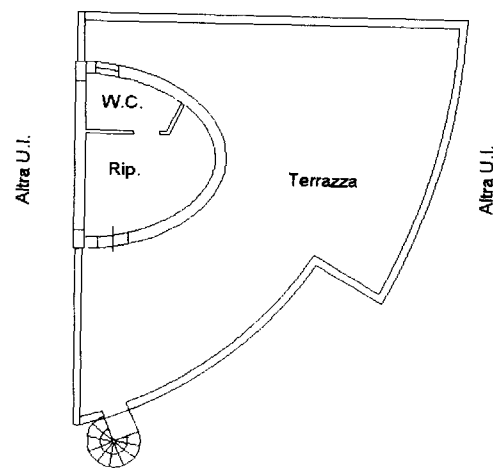

Strada da Denominarsi

Strada da Denominarsi


Agenzia del Territorio
CATASTO FABBRICATI
Ufficio Provinciale di
Foggia

Dichiarazione protocollo n. FG0230281 del 22/08/2011	
Planimetria di u.i.u. in Comune di Margherita Di Savoia	
Zona Cannafesca	civ. SNC
Identificativi Catastali:	Compilata da: Francavilla Salvatore
Sezione:	Iscritto all'albo: Ingegneri
Foglio: 17	Prov. Barletta Andria Tra N. 348
Particella: 1236	
Subalterno: 24	

Scheda n. 1 Scala 1:200

PIANTA PIANO TERRA
H = 2,75 MT

Strada di PRG da Denominarsi

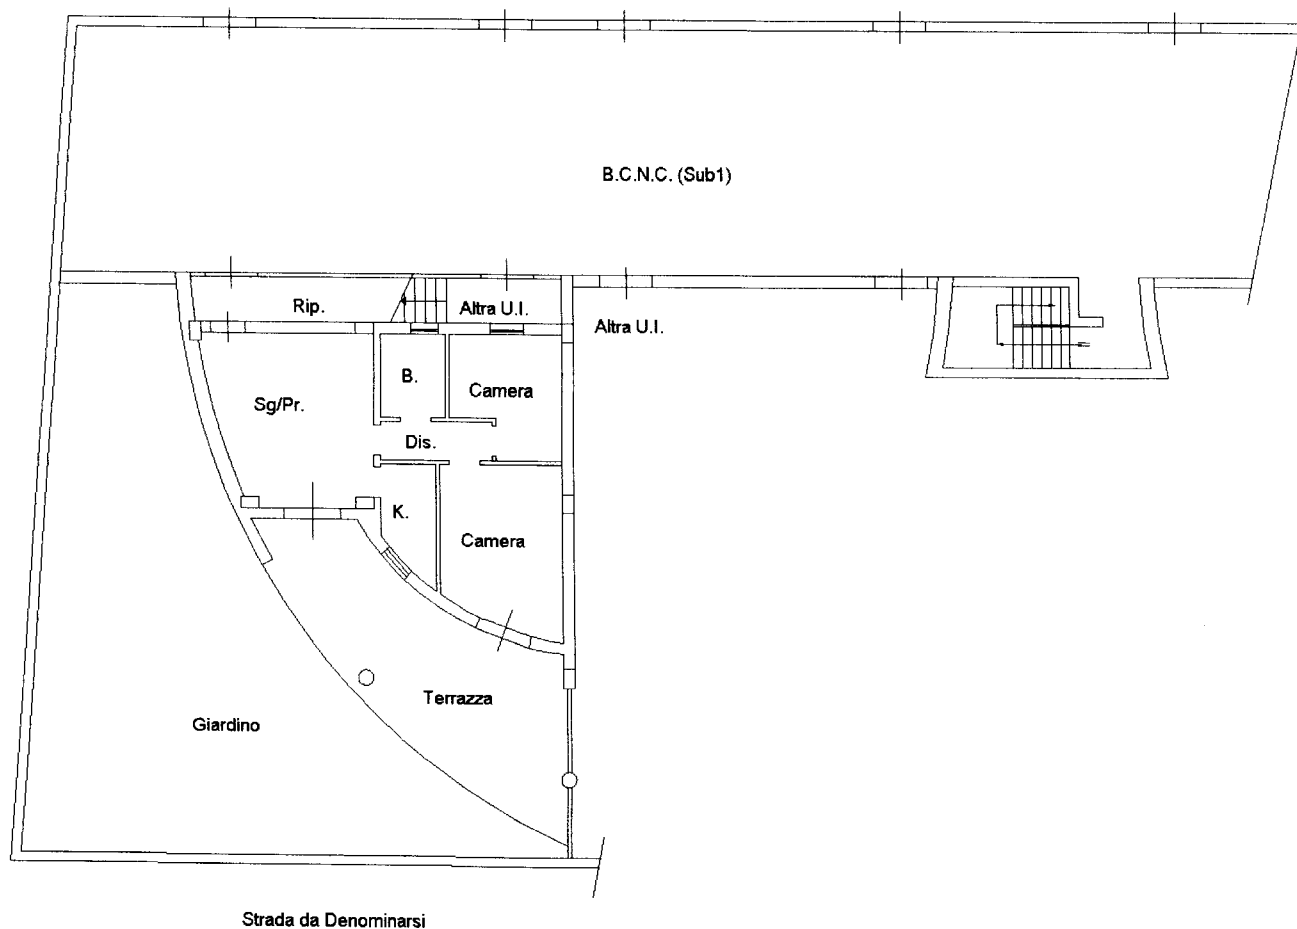

Catasto dei Fabbricati - Situazione al 02/10/2020 - Comune di MARGHERITA DI SAVOIA(E946) - < Foglio: 17 Particella: 1236 - Subalterno 24 >
ZONA CANNAFESCA SNC piano: T;

Firmato Da: COLOPI NATALE Emesso Da: VAMIRIAL CAT FIRMA QUALIFICATA Serial#: 2e120336e89c1e77



Agenzia del Territorio
CATASTO FABBRICATI
Ufficio Provinciale di
Foggia

Dichiarazione protocollo n. FG0230281 del 22/08/2011

Planimetria di u.i.u. in Comune di Margherita Di Savoia

Zona Cannafesca

civ. SNC

Identificativi Catastali:

Sezione:

Foglio: 17

Particella: 1236

Subalterno: 25

Compilata da:

FrancaVilla Salvatore

Iscritto all'albo:

Ingegneri

Prov. Barletta Andria Tra N. 348


Scheda n. 1

Scala 1:200

PIANTA PIANO TERRA


H = 2,75 MT

Strada di PRG da Denominarsi

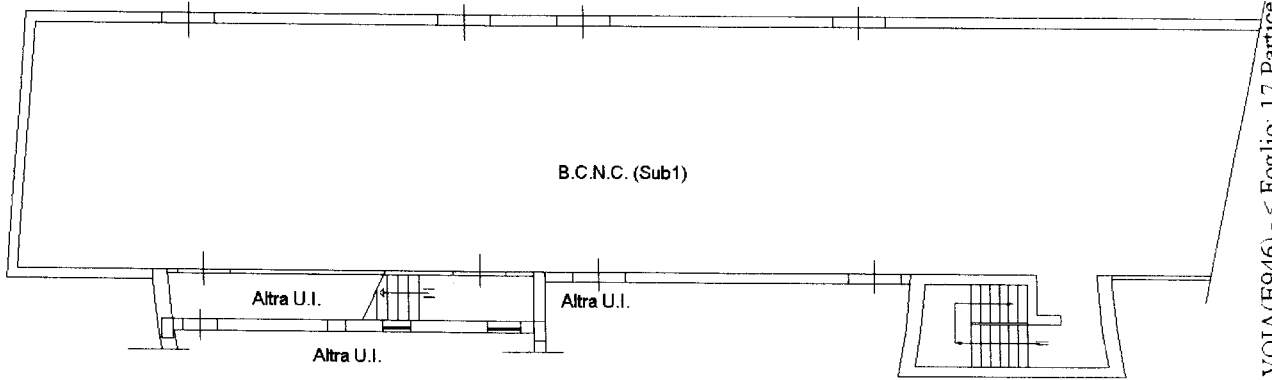


PIANTA PIANO PRIMO

H = 2,75 MT

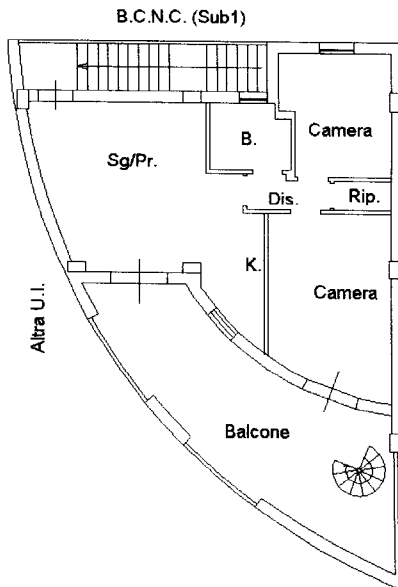

PIANTA PIANO SECONDO

H = 2,30 MT

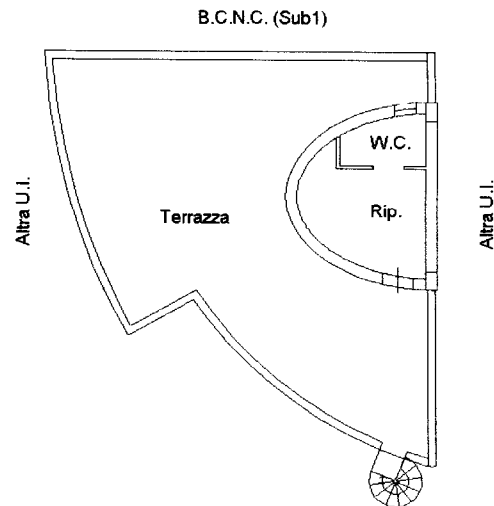

Strada da Denominarsi

Strada da Denominarsi

Catasto dei Fabbricati - Situazione al 02/10/2020 - Comune di MARGHERITA DI SAVOIA(E946) - < Foglio: 17 Particella: 1236 - Subalterno 25 >
ZONA CANNAFESCA SNC piano: 1-1-2;
Firmato Da: COLOPI NATALE Emesso Da: NAMIRIAL CA FIRMA QUALIFICATA Serial#: 2e12039cea9c1e77

Agenzia del Territorio
CATASTO FABBRICATI
Ufficio Provinciale di
Foggia

Dichiarazione protocollo n. FG0230281 del 22/08/2011

Planimetria di u.i.u. in Comune di Margherita Di Savoia

Zona Cannafesca

civ. SNC

Identificativi Catastali:

Sezione:

Foglio: 17

Particella: 1236

Subalterno: 26

Compilata da:

Francavilla Salvatore

Iscritto all'albo:

Ingegneri


Prov. Barletta Andria Tra N. 348

Scheda n. 1

Scala 1:200

PIANTA PIANO TERRA

H = 2,75 MT

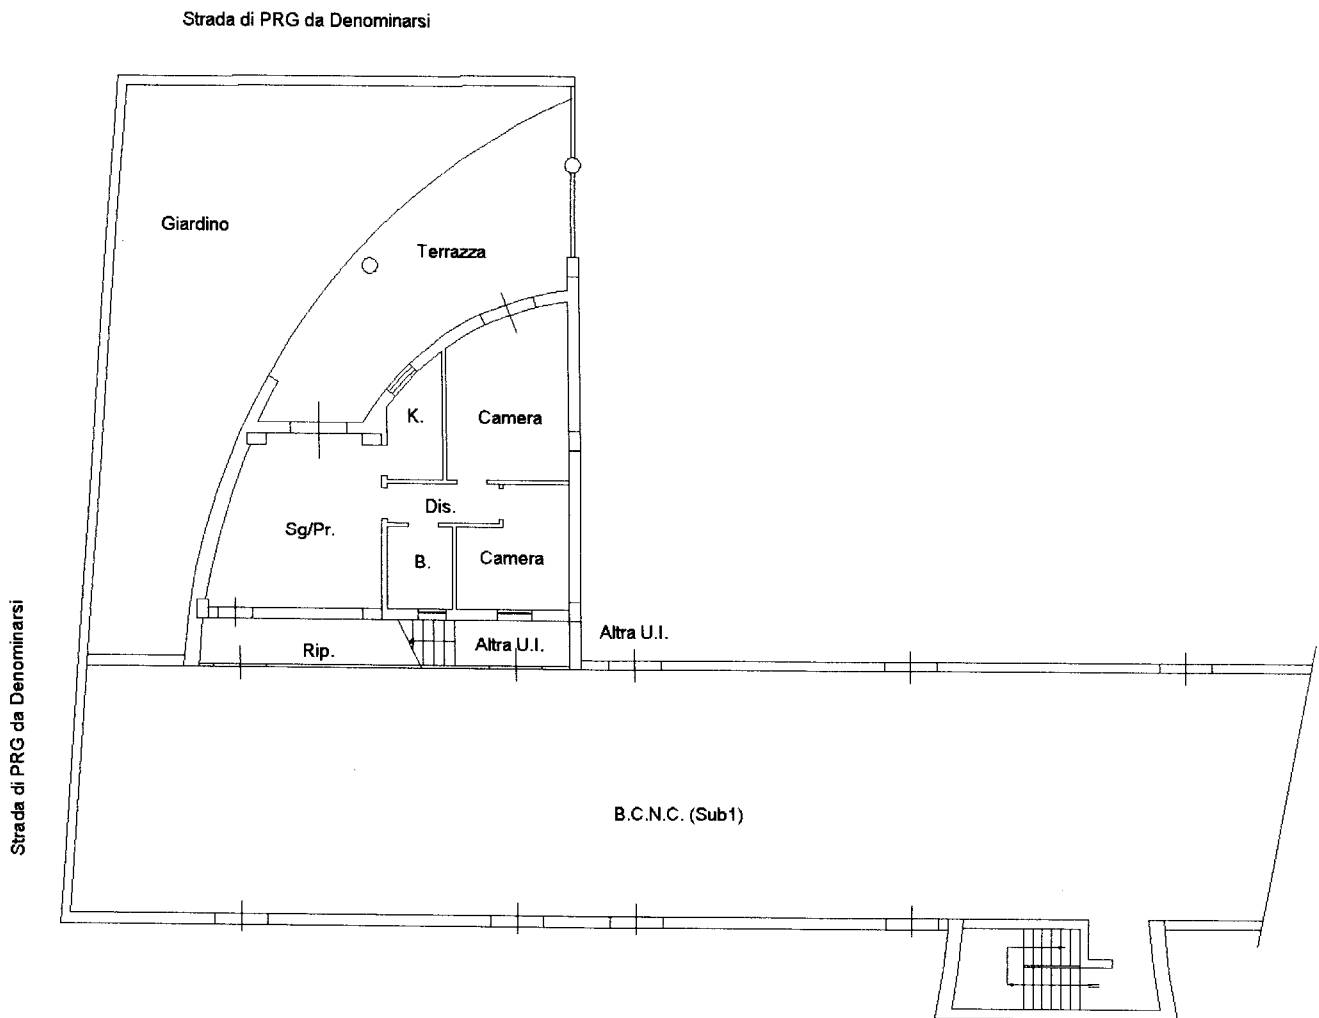

Catasto dei Fabbricati - Situazione al 02/10/2020 - Comune di MARGHERITA DI SAVOIA(E946) - < Foglio: 17 Particella: 1236 - Subalterno 26 >
ZONA CANNAFESCA SNC piano: I;
Firmato Da: COLOPI NATALE Emesso Da: NAMIRIAL CA FIRMA QUALIFICATA Serial#: 2ef2039cea9c1e77

Agenzia del Territorio
CATASTO FABBRICATI
Ufficio Provinciale di
Foggia

Dichiarazione protocollo n. FG0230281 del 22/08/2011

Planimetria di u.i.u. in Comune di Margherita Di Savoia

Zona Cannafesca

civ. SNC

Identificativi Catastali:

Sezione:

Foglio: 17

Particella: 1236

Subalterno: 27

Compilata da:

Francavilla Salvatore

Iscritto all'albo:

Ingegneri


Prov. Barletta Andria Tra N. 348

Scheda n. 1

Scala 1:200


PIANTA PIANO TERRA

H = 2,75 MT

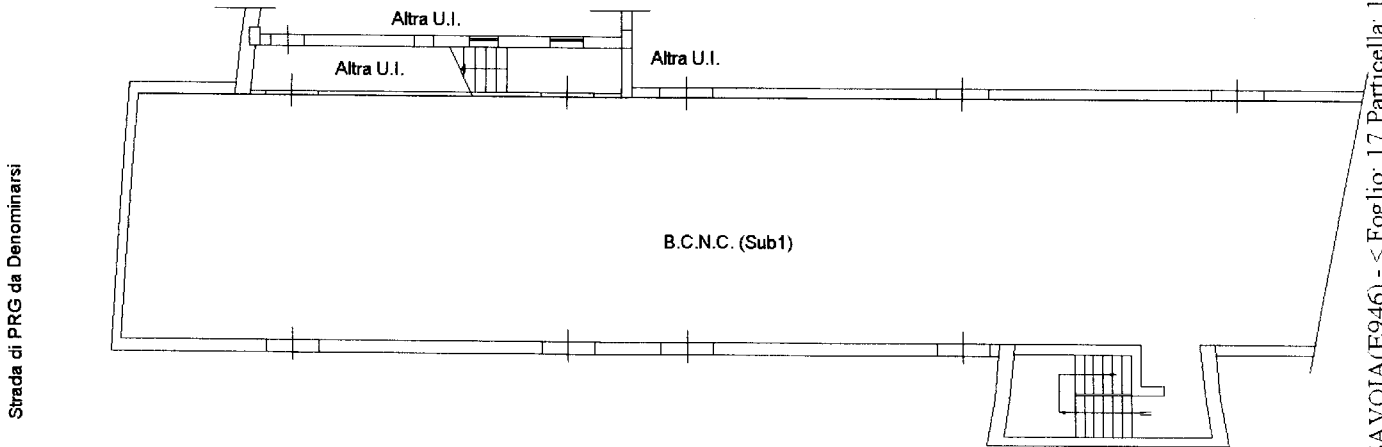


PIANTA PIANO PRIMO

H = 2,75 MT

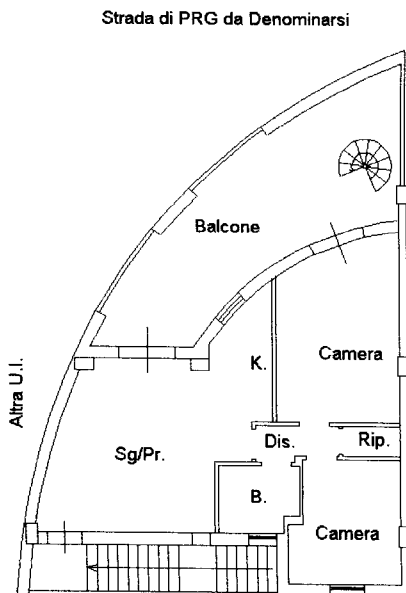

PIANTA PIANO SECONDO

H = 2,30 MT

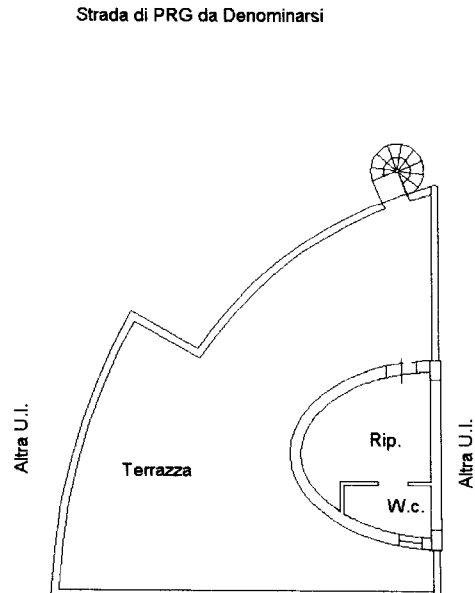

Catasto dei Fabbricati - Situazione al 02/10/2020 - Comune di MARGHERITA DI SAVOIA(E946) - < Foglio: 17 Particella: 1236 - Subalterno 27 - >
ZONA CANNAFESCA SNC piano: 1-1-2;
Firmato Da: COLOPI NATALE Emesso Da: NAVIRIAL CA FIRMA QUALIFICATA Serial#: 2e12039cea9c1e77

Agenzia del Territorio
CATASTO FABBRICATI
Ufficio Provinciale di
Foggia

Dichiarazione protocollo n. FG0230281 del 22/08/2011

Planimetria di u.i.u. in Comune di Margherita Di Savoia

Zona Cannafesca

civ. SNC

Identificativi Catastali:

Sezione:

Foglio: 17

Particella: 1236

Subalterno: 28

Compilata da:

Francavilla Salvatore

Iscritto all'albo:

Ingegneri

Prov. Barletta Andria Tra N. 348


Scheda n. 1

Scala 1:200

PIANTA PIANO TERRA

H = 2,75 MT

Strada di PRG da Denominarsi

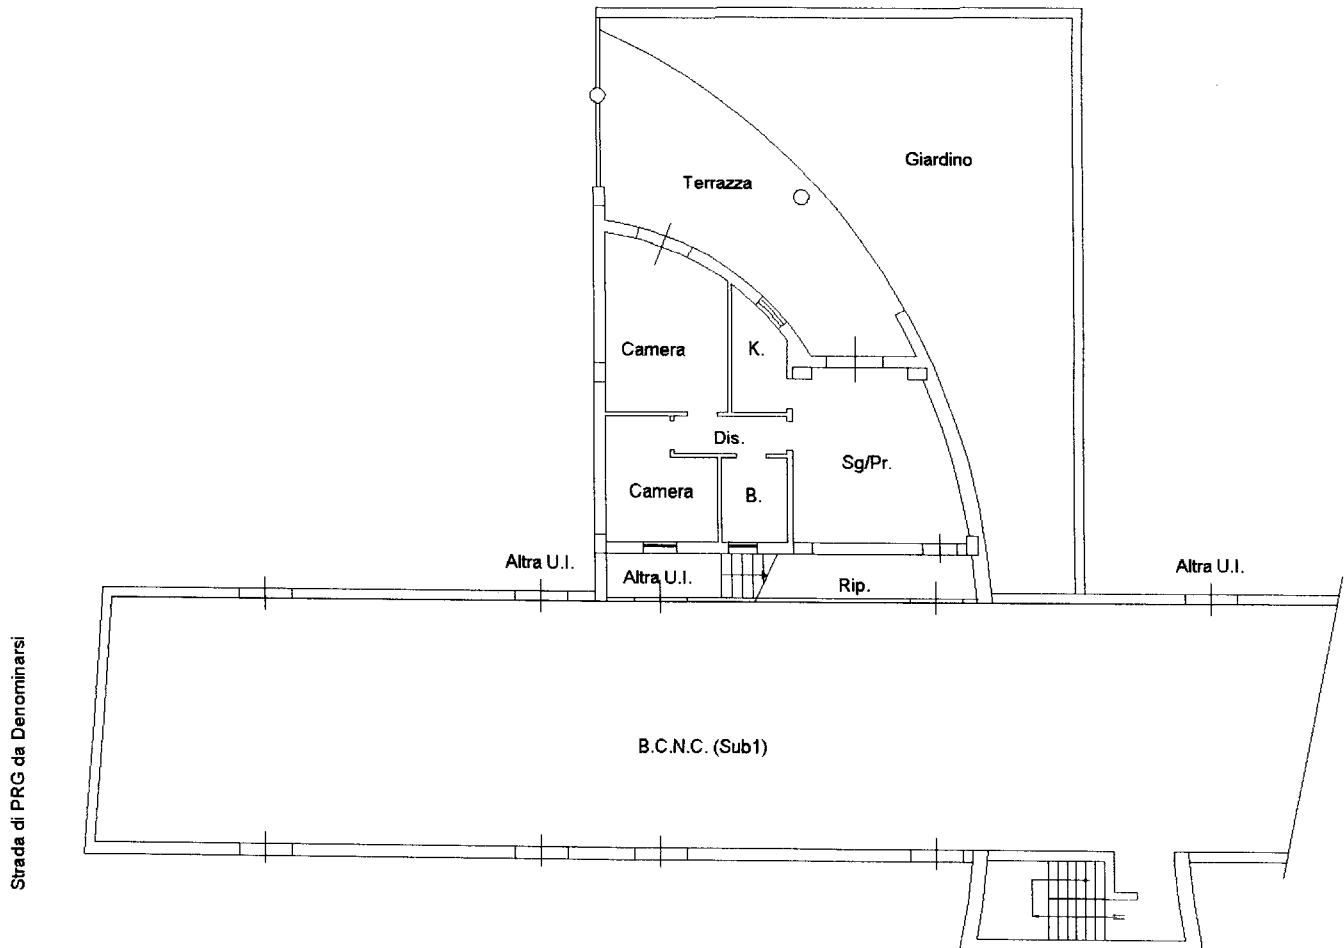


Catasto dei Fabbricati - Situazione al 02/10/2020 - Comune di MARGHERITA DI SAVOIA(E946) - < Foglio: 17 Particella: 1236 - Subalterno 28 -
ZONA CANNAFESCA SNC piano: T;
Firmato Da: COLOPI NATALE Emesso Da: NAVIRIAL CA FIRMA QUALIFICATA Serial#: 2e12039cea9c1e77

**Agenzia del Territorio
CATASTO FABBRICATI
Ufficio Provinciale di
Foggia**

Dichiarazione protocollo n. FG0230281 del 22/08/2011	
Planimetria di u.i.u. in Comune di Margherita Di Savoia	
Zona Cannafesca	civ. SNC
Identificativi Catastali:	Compilata da: Francavilla Salvatore
Sezione:	Iscritto all'albo: Ingegneri
Foglio: 17	Prov. Barletta Andria Tra N. 348
Particella: 1236	
Subalterno: 29	


Scheda n. 1 Scala 1:200

PIANTA PIANO TERRA
H = 2,75 MT

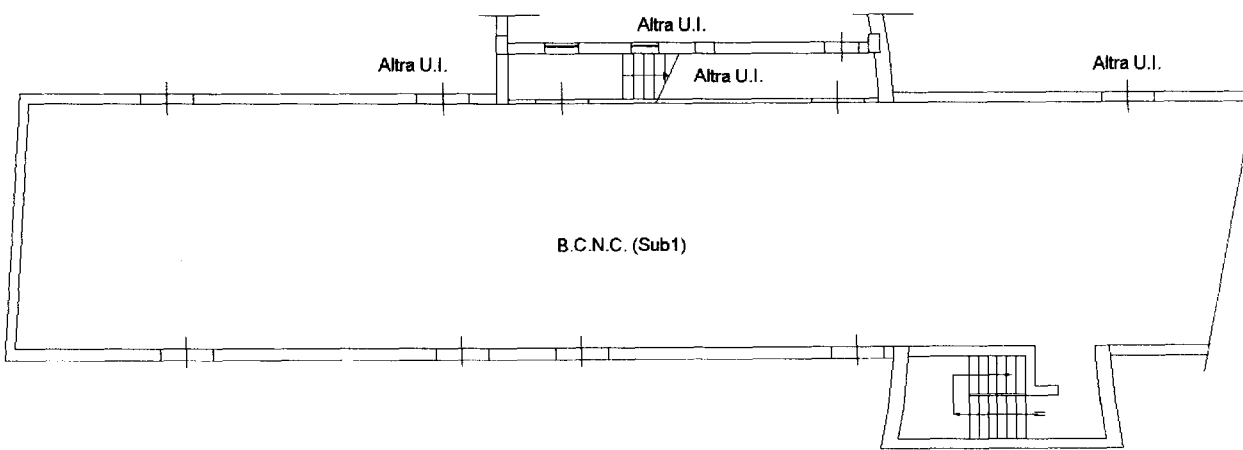


PIANTA PIANO PRIMO
H = 2,75 MT

Strada di PRG da Denominarsi

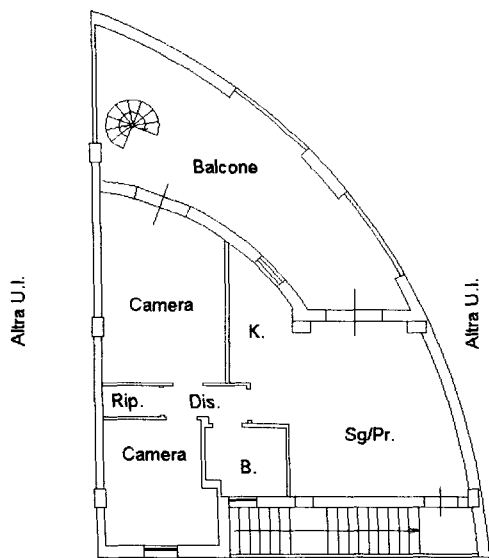

PIANTA PIANO SECONDO
H = 2,30 MT

Strada di PRG da Denominarsi

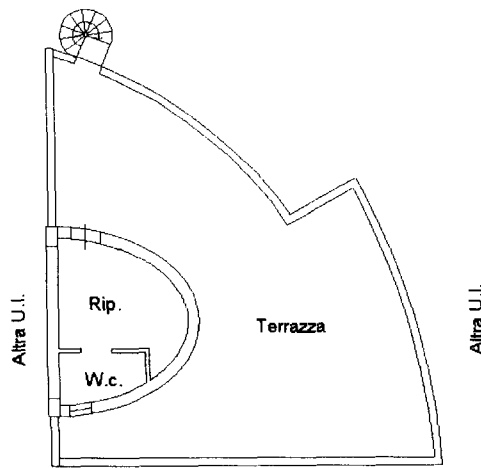

Catasto dei Fabbricati - Situazione al 02/10/2020 - Comune di MARGHERITA DI SAVOIA(E946) - < Foglio: 17 Particella: 1236 - Subalterno 29 >
ZONA CANNAFESCA SNC piano: T-1-2;
Firmato Da: COLOPINATALE Emesso Da: NABIRIAL-GA-FIRMA-GUAFILOCATA Sentit#: 2ef2009ce83c1e77

Agenzia del Territorio
CATASTO FABBRICATI
Ufficio Provinciale di
Foggia

Dichiarazione protocollo n. FG0230281 del 22/08/2011

Planimetria di u.i.u. in Comune di Margherita Di Savoia

Zona Cannafesca

civ. SNC

Identificativi Catastali:

Sezione:

Foglio: 17

Particella: 1236

Subalterno: 30

Compilata da:

Francavilla Salvatore

Iscritto all'albo:

Ingegneri


Prov. Barletta Andria Tra N. 348

Scheda n. 1

Scala 1:200

PIANTA PIANO TERRA

H = 2,75 MT

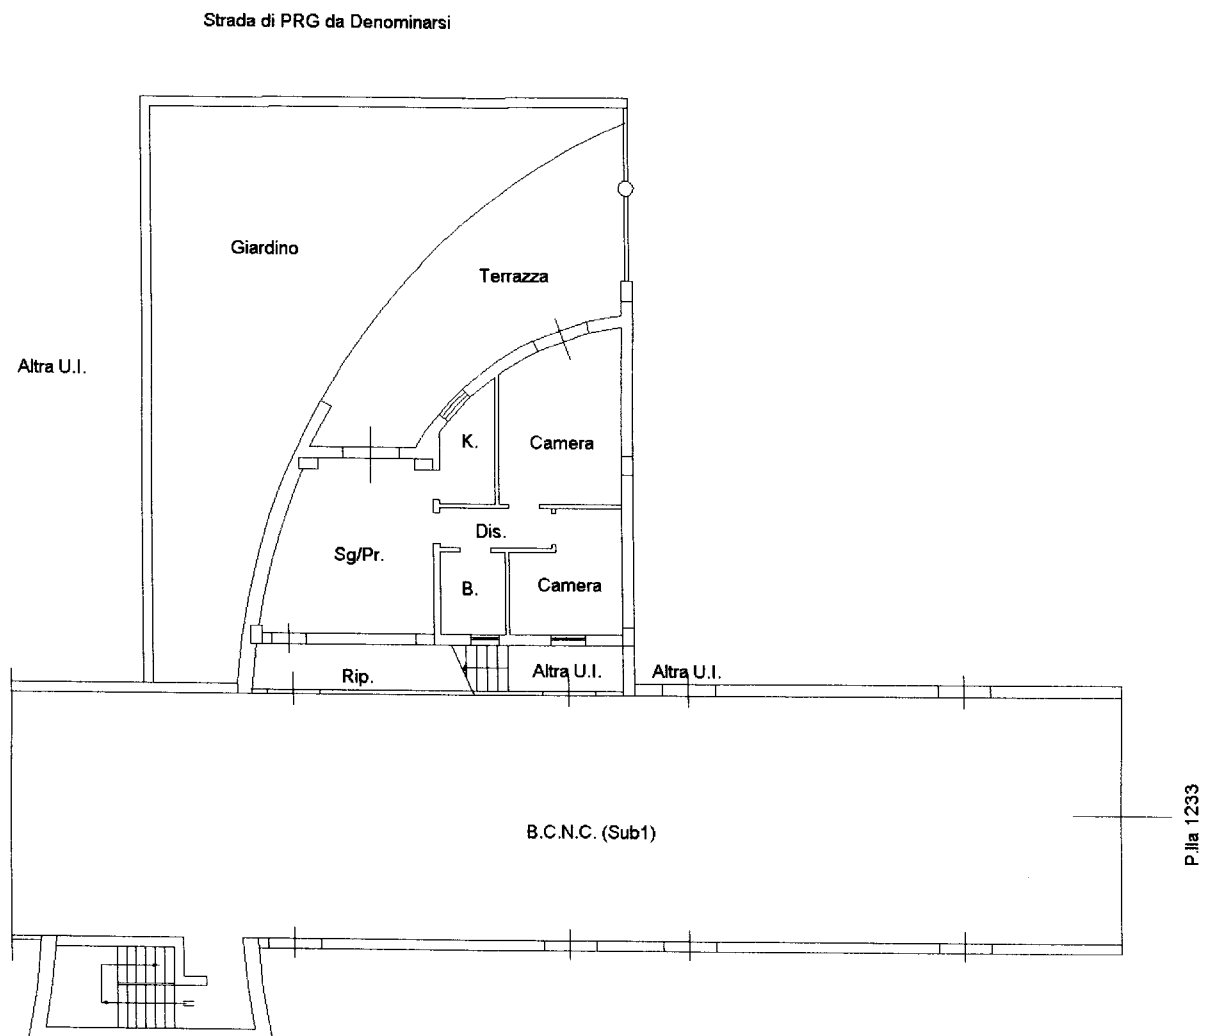

Catasto dei Fabbricati - Situazione al 02/10/2020 - Comune di MARGHERITA DI SAVOIA(E946) - < Foglio: 17 Particella: 1236 - Subalterno 30 >
ZONA CANNAFESCA SNC piano: T;

Firmato Da: COLOPI NATALE Emesso Da: MARGHERITA DI SAVOIA QUALIFICATA Sentita#: 262039083301677



**Agenzia del Territorio
CATASTO FABBRICATI
Ufficio Provinciale di
Foggia**

Dichiarazione protocollo n. FG0230281 del 22/08/2011

Planimetria di u.i.u. in Comune di Margherita Di Savoia

Zona Cannafesca

civ. SNC

Identificativi Catastali:

Sezione:
Foglio: 17
Particella: 1236
Subalterno: 31

Compilata da:
Francavilla Salvatore


Iscritto all'albo:
Ingegneri

Prov. Barletta Andria Tra N. 348

Scheda n. 1 Scala 1:200

PIANTA PIANO TERRA


H = 2,75 MT

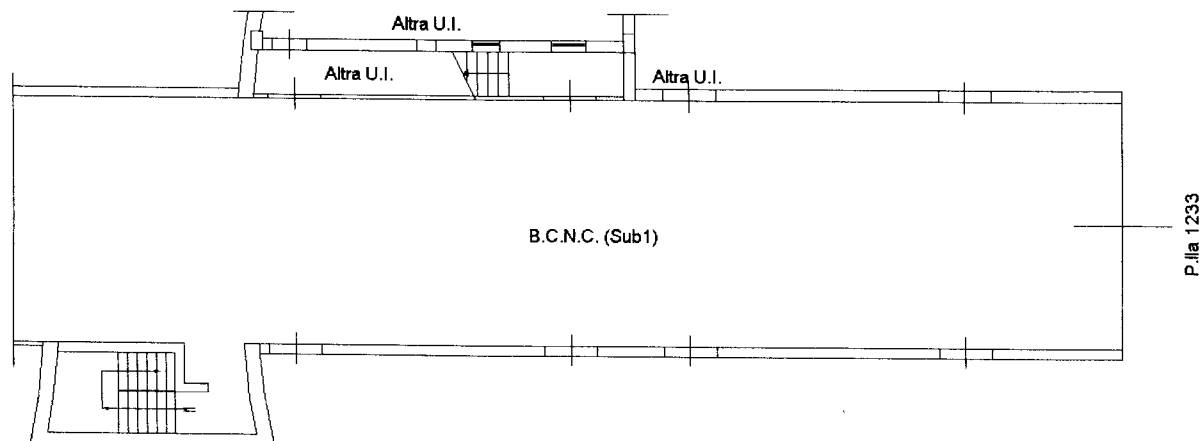

PIANTA PIANO PRIMO

H = 2,75 MT


Strada di PRG da Denominarsi

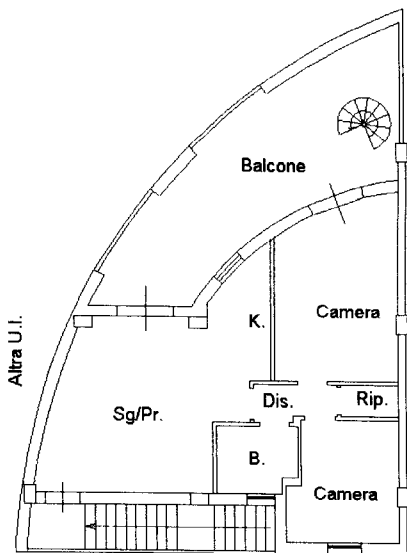

PIANTA PIANO SECONDO

H = 2,30 MT

Strada di PRG da Denominarsi

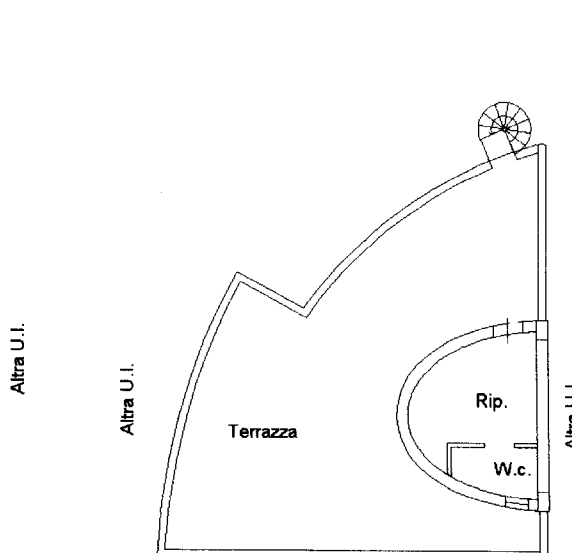

Catasto dei Fabbricati - Situazione al 02/10/2020 - Comune di MARGHERITA DI SAVOIA(E946) - < Foglio: 17 Particella: 1236 - Subalterno 31 >

ZONA CANNAFESCA SNC piano: T-1-2;

Firmato Da: COLOPI NATALE Emesso Da: MARGHERITA DI SAVOIA QUALIFICATA Sentita: zel2039ce83c1e77

Agenzia del Territorio
CATASTO FABBRICATI
Ufficio Provinciale di
Foggia

Dichiarazione protocollo n. FG0230281 del 22/08/2011

Planimetria di u.i.u. in Comune di Margherita Di Savoia

Zona Cannafesca

civ. SNC

Identificativi Catastali:

Sezione:

Foglio: 17

Particella: 1236

Subalterno: 32

Compilata da:

Francavilla Salvatore

Iscritto all'albo:

Ingegneri

Prov. Barletta Andria Tra N. 348


Scheda n. 1

Scala 1:200

PIANTA PIANO TERRA


H = 2,75 MT

Strada di PRG da Denominarsi

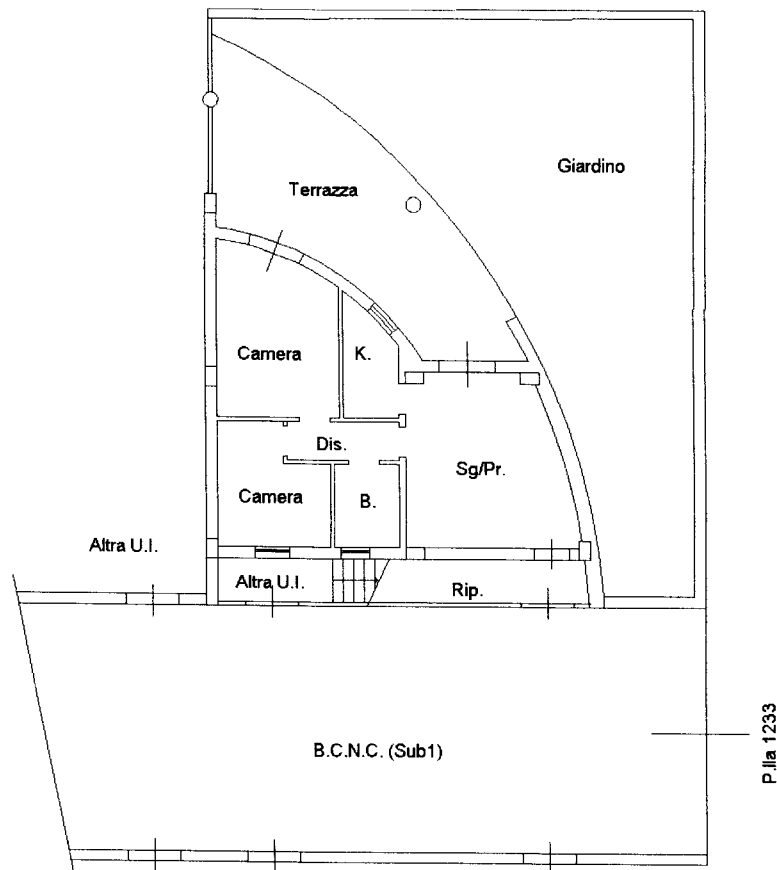

Catasto dei Fabbricati - Situazione al 02/10/2020 - Comune di MARGHERITA DI SAVOIA(E946) - < Foglio: 17 Particella: 1236 - Subalterno 32 >
ZONA CANNAFESCA SNC piano: T;
Firmato Da: COLOPI NATALE Emesso Da: NARVAL-CA FIRMA QUALIFICATA Serial#: 2ef20999-ee8c6c7e77



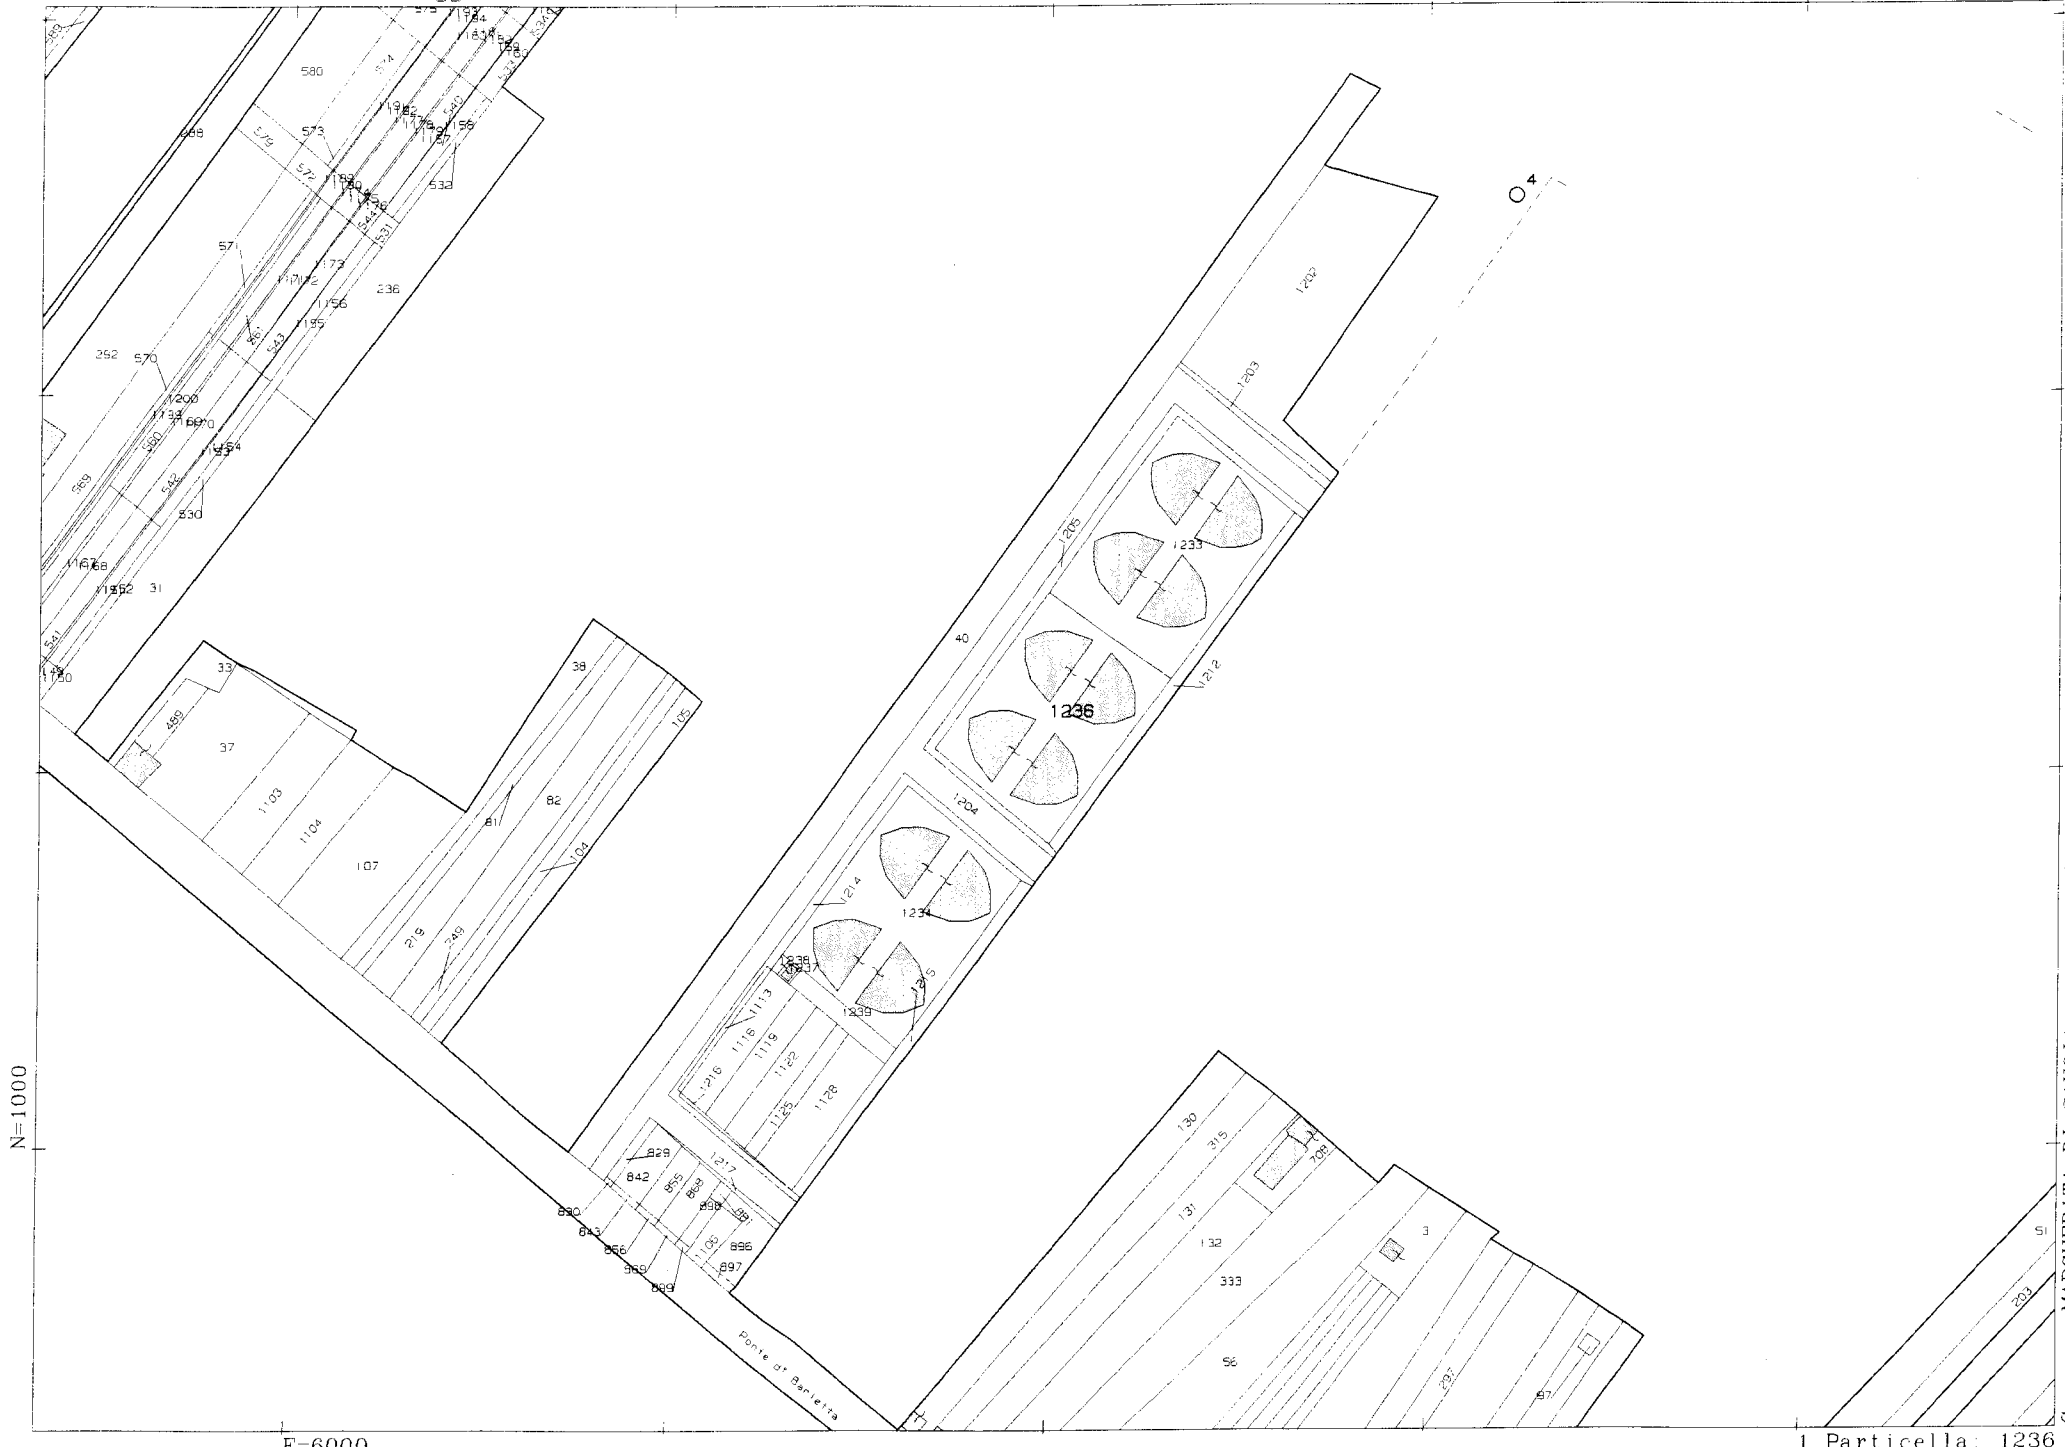

N=1000

E=6000

1 Particella: 1236

Comune: MARGHERITA DI SAVOIA
 Foglio: 17
 Richiedente: CTU NATALE COLOPI

Scala originale: 1:2000
 Dimensione cornice: 534.000 x 378.000 metri

2-011-2020.12.6:58
 Prot. n. FG0092829/2020