



MINISTERO DELLE FINANZE

DIREZIONE GENERALE DEL CATASTO E DEI SERVIZI TECNICI ERARIALI

ACCERTAMENTO GENERALE DELLA PROPRIETA' IMMOBILIARE URBANA

(R. DECRETO LEGGE 13 APRILE 1939, N. 4652)

ACCERTAMENTO GENERALE DELLA
PROPRIETA' IMMOBILIARE URBANA

(R.D.L. 13 aprile 1939-XVII, n. 4652)

COMUNE

di

Talloncino di riscontro

DELLA


SCHEDA NUMERO

18729370

AVVERTENZA: Il presente
talloncino deve essere incollato a
cura del dichiarante sulla plani-
metria (riproducendo la unita' im-
mobiliare denunciata con la pre-
sente scheda) da presentare al
seno dell'articolo 7° del R. D. L.
13 aprile 1939-XVII, n. 4652.

I. p.

prop. Mandello Louisa
Pa. Dominico

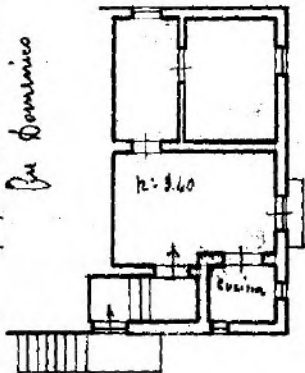

Via Roma.

Via Roma.

ORIENTAMENTO




SCALA di 1: 200



02983351

PIANTA PIANO PRIMO

Foglio 2 part. 380, sub. 5

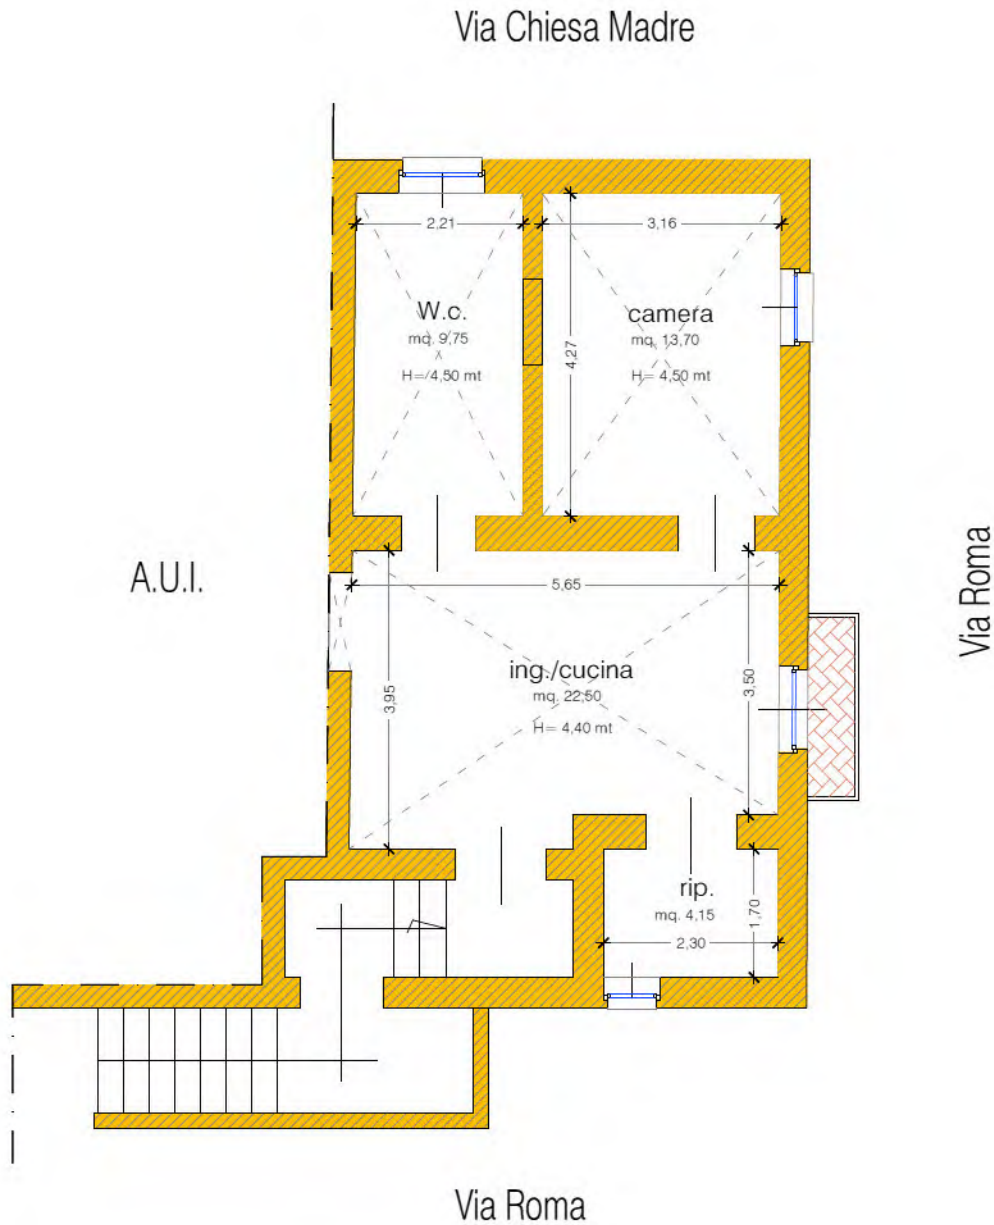

DATI METRICI:

Foglio 2 part. 380, sub. 5

SUP. LORDA APP.: 64,00 mq

SUP. NETTA APP.: 50,10 mq


BALCONI: 2,50 mq

SCALA: 17,00 mq



Scala 1:100

Via Chiesa Madre

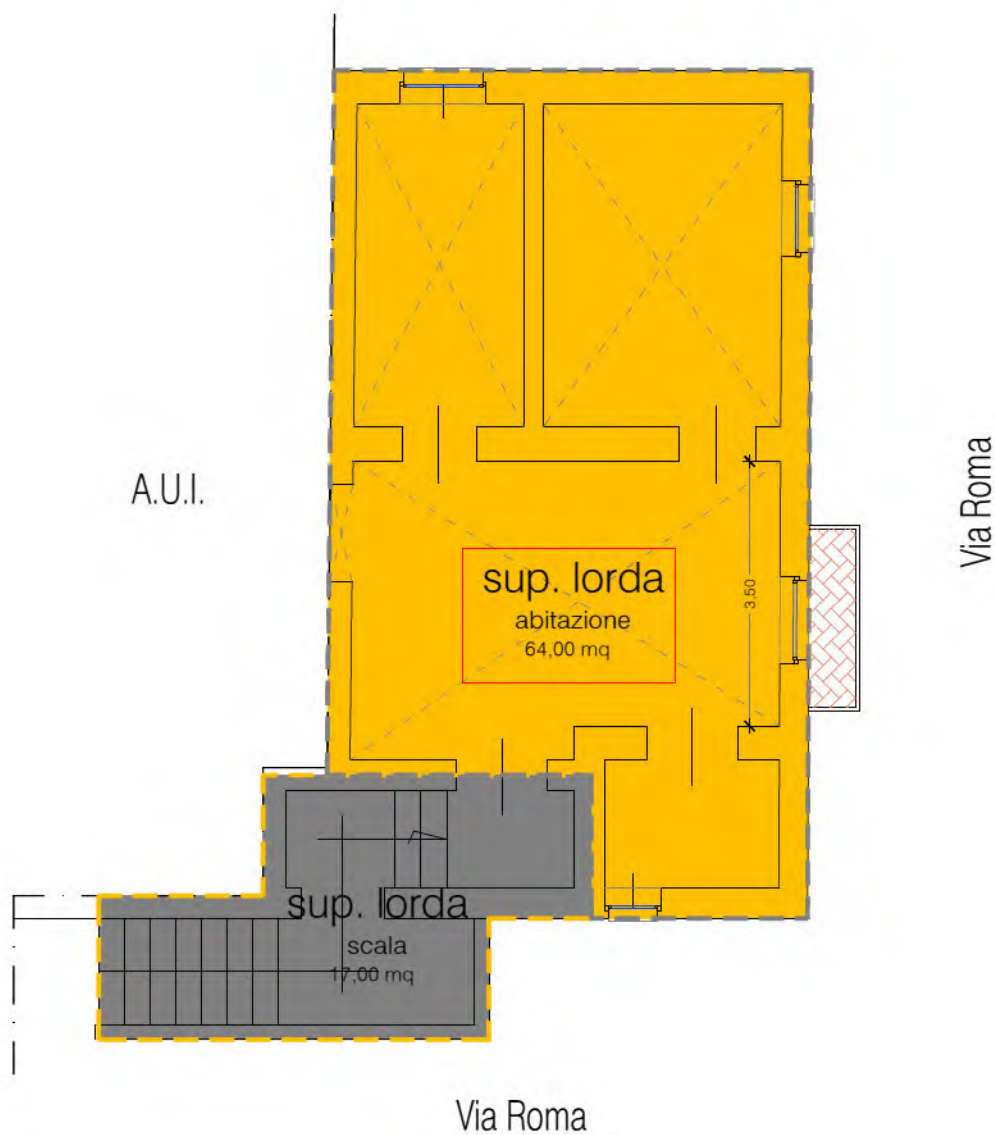

DATI METRICI:

Foglio 2 part. 380, sub. 5

SUP. LORDA APP.: 64,00 mq

SUP. NETTA APP.: 50,10 mq

BALCONI: 2,50 mq

SCALA: 17,00 mq



Scala 1:100

Procedura Esecutiva Immobiliare n. 253/24 R.G.E. Promossa da HOIST ITALIA S.R.L. C/

