
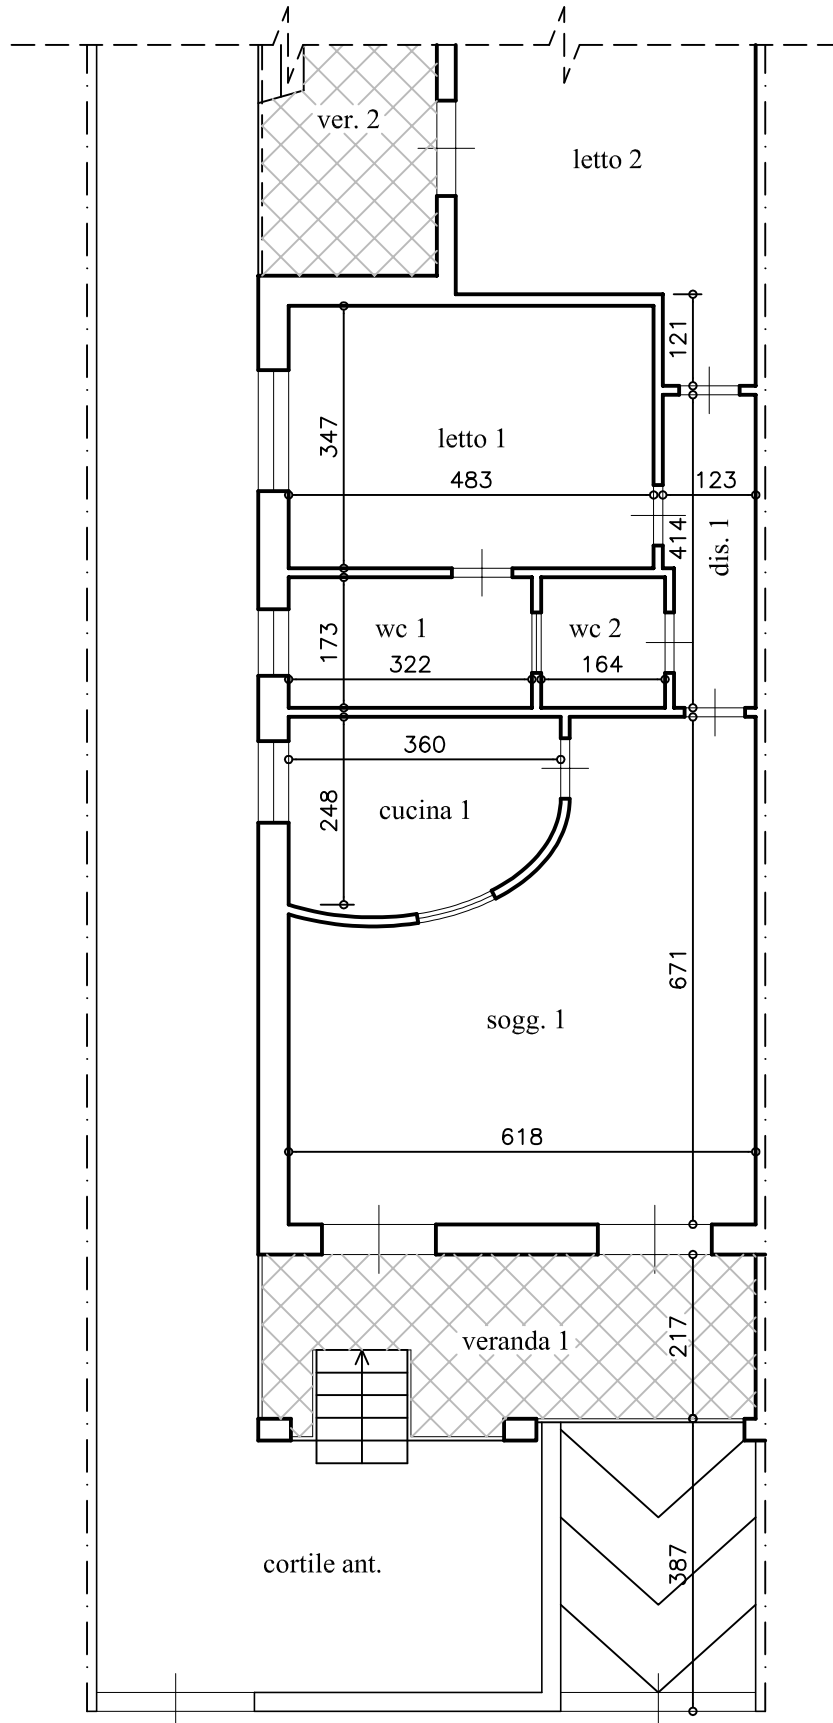



RILIEVO PIANTA PIANO TERRA - scala 1:100

H = ml 2.97

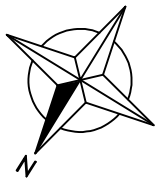


RILIEVO PIANTA PIANO TERRA - scala 1:100

H = ml 2.97

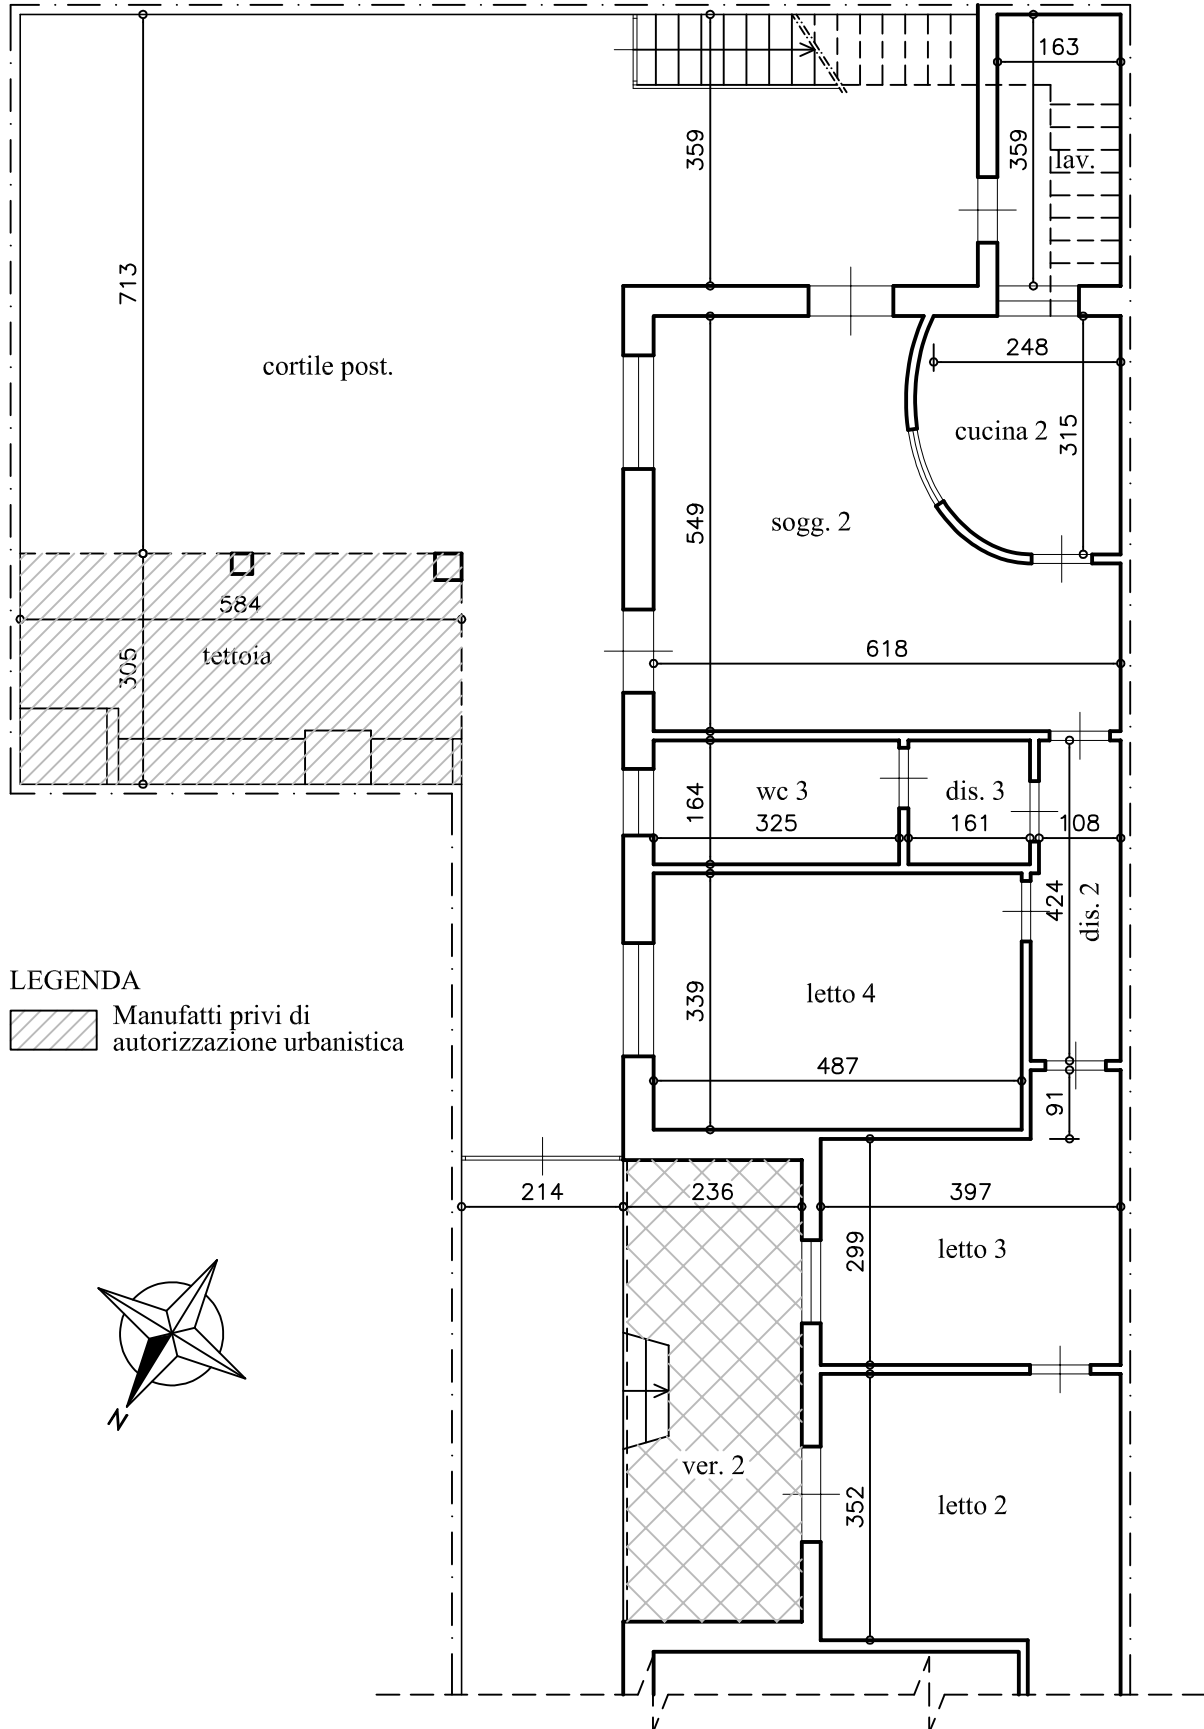

LEGENDA

 Manufatti privi di autorizzazione urbanistica

TRIBUNALE DI LECCE - ESECUZIONE IMMOBILIARE RGE 381/2022

IMMOBILE SITO IN MELENDUGNO LOC. ROCA VECCHIA ALLA VIA ZENO civ. 16
IN CATASTO AL FG. 24 P.LLA 169 SUB 2

RILIEVO PIANTA PIANO SEMINTERRATO - scala 1:100
H = ml 2.17

