

**Agenzia del Territorio  
CATASTO FABBRICATI  
Ufficio Provinciale di  
Lecce**

Dichiarazione protocollo n. 000268550 del 29/10/2003

Planimetria di u.i.u. in Comune di Surano

S.s. 275 Maglie-leuca

civ.

Identificativi Catastali:

Sezione:  
Foglio: 6  
Particella: 281  
Subalterno: 1

Compilata da:  
Ingletti Luigi


Iscritto all'albo:  
Ingegneri

Prov. Lecce

N. 1171

Scheda n. 1

Scala 1:200

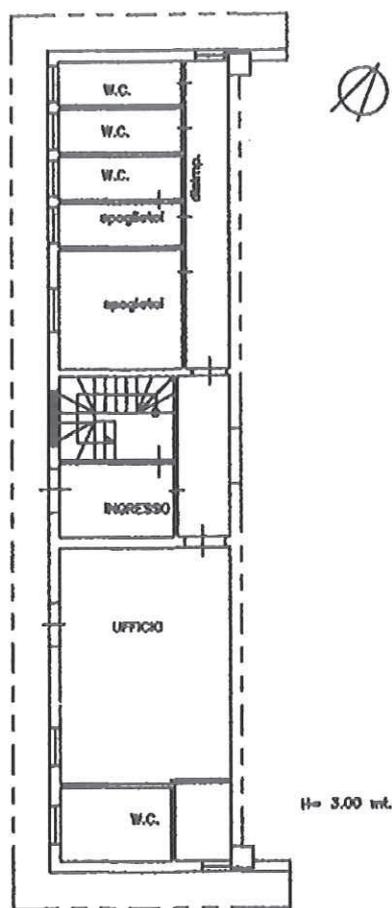

PIANTA PIANO TERRA

Catasto dei Fabbricati - Situazione al 22/09/2023 - Comune di SURANO(L.010) - < Foglio 6 - Particella 281 - Subalterno 1 >  
STRADA STATALE STRADA STATALE 275 Piano T

Ultima planimetria in atti

**Agenzia del Territorio**  
**CATASTO FABBRICATI**  
Ufficio Provinciale di  
Lecce

Dichiarazione protocollo n. 000268550 del 29/10/2003

Planimetria di u.i.u. in Comune di Surano

S.s. 275 Maglie-leuca

civ.

Identificativi Catastali:

Sezione:  
Foglio: 6  
Particella: 281  
Subalterno: 2

Compilata da:  
Ingletti Luigi


Iscritto all'albo:  
Ingegneri

Prov. Lecce

N. 1171

Scheda n. 1

Scala 1:200

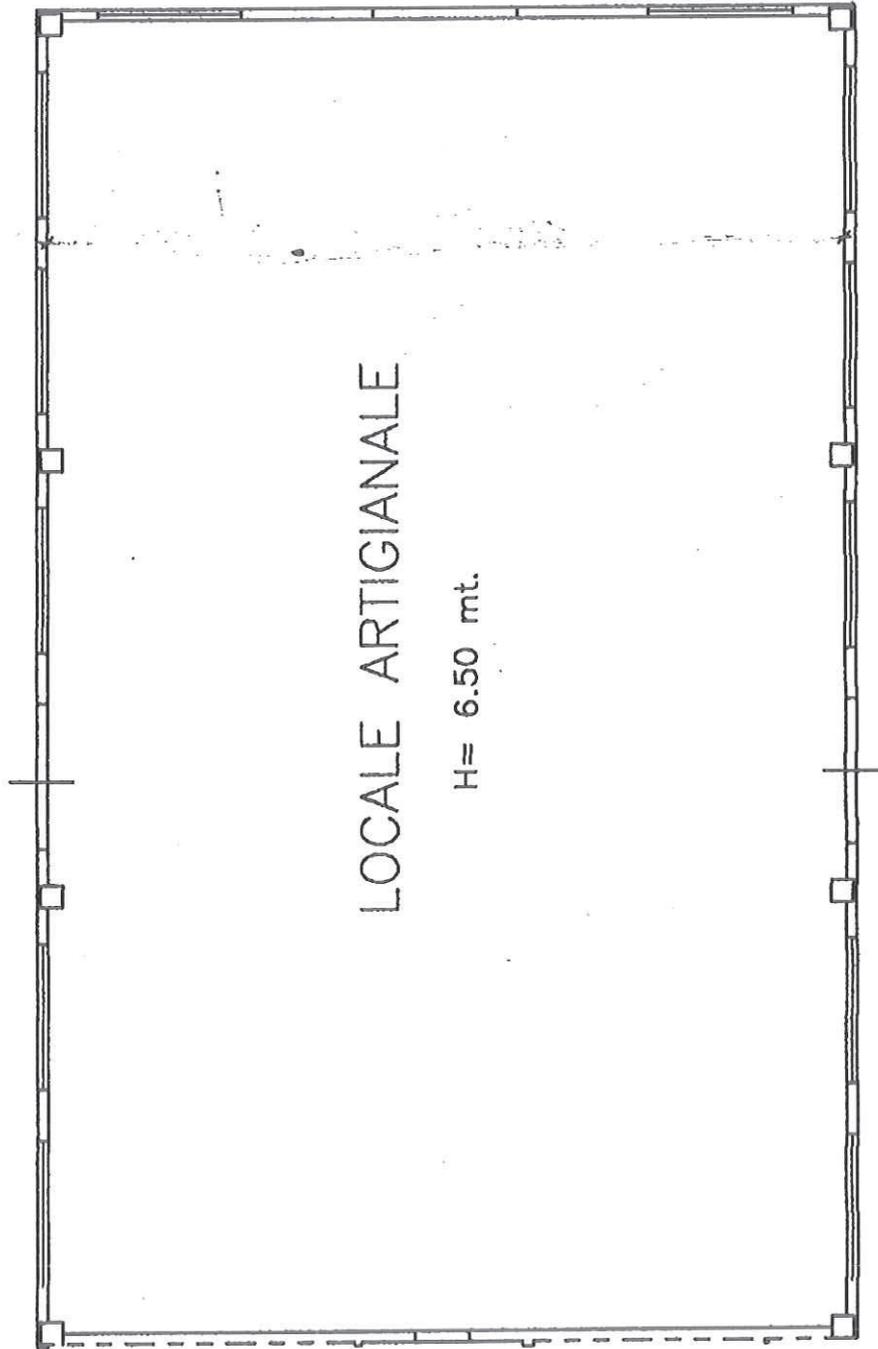

Ultima planimetria in atti

Data: 22/09/2023 - n. T189937 - Richiedente: DMSPLA65R18E506A

Totale schede: 1 - Formato di acquisizione: A4(210x297) - Formato stampa richiesto: A4(210x297)