

**Agenzia del Territorio
CATASTO FABBRICATI
Ufficio Provinciale di
Lecce**

Dichiarazione protocollo n. LE0463961 del 12/11/2009

Planimetria di u.i.u. in Comune di Aradeo

Via Vignola

civ.

Identificativi Catastali:

Sezione:

Foglio: 4

Particella: 1676

Subalterno: 2

Compilata da:
Saracino Donato


Iscritto all'albo:
Ingegneri

Prov. Lecce

N. 470


Scheda n. 1

Scala 1:200

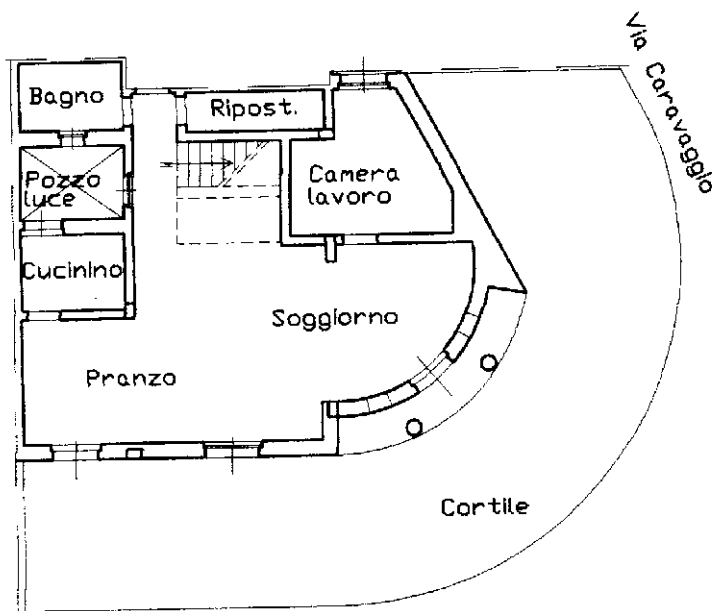


Via Vignola


**PIANTA PIANO TERRA
H. 3.00**

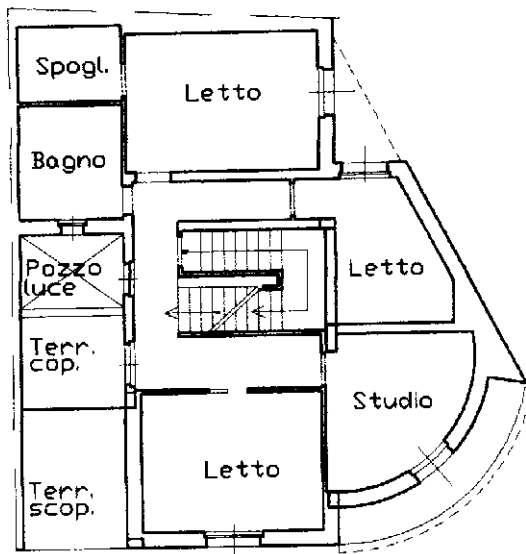

**PIANTA PIANO PRIMO
H. 2.75**

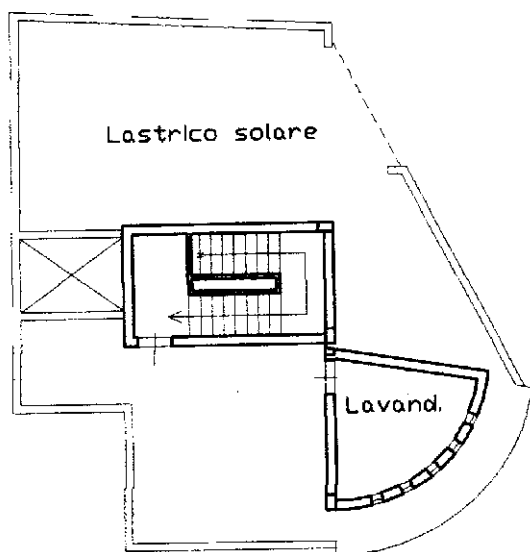

**PIANTA PIANO TERRAZZO
H. 2.50**

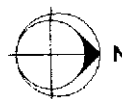

Ultima planimetria in atti