

**Agenzia del Territorio
CATASTO FABBRICATI
Ufficio Provinciale di
Lecce**

Dichiarazione protocollo n. LE0463961 del 12/11/2009

Planimetria di u.i.u. in Comune di Aradeo

Via Caravaggio

civ.

Identificativi Catastali:

Sezione:

Foglio: 4

Particella: 1676

Subalterno: 1

Compilata da:
Saracino Donato



Iscritto all'albo:
Ingegneri

Prov. Lecce

N. 470

Scheda n. 1

Scala 1:200

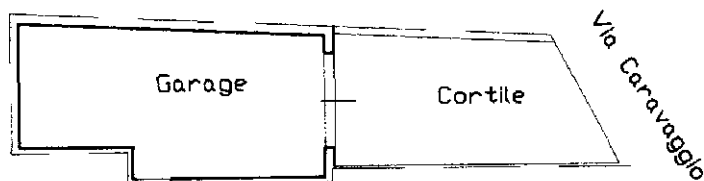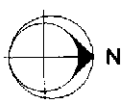

PIANTA PIANO TERRA
H. 3.00

Ultima planimetria in atti