

 PARTE IMMOBILE CON CONCESSIONE EDILIZIA IN SANATORIA N.789
PRAT. CONDONO EDILIZIO N. 1443/86 - art. 35 Legge 28.02.1985 n. 47

 PARTE IMMOBILE REGOLARIZZABILE CON PDC Art. 34 del D.P.R.
n.380/2001

 PARTE IMMOBILE REALIZZATA ABUSIVAMENTE. DA DEMOLIRE



PIANTA PIANO TERRA Scala 1:200
(stato di fatto)





PARTE IMMOBILE REALIZZATA ABUSIVAMENTE. DA DEMOLIRE




PIANTA PIANO PRIMO Scala 1:200
(stato di fatto)





PARTE IMMOBILE REALIZZATA ABUSIVAMENTE. DA DEMOLIRE

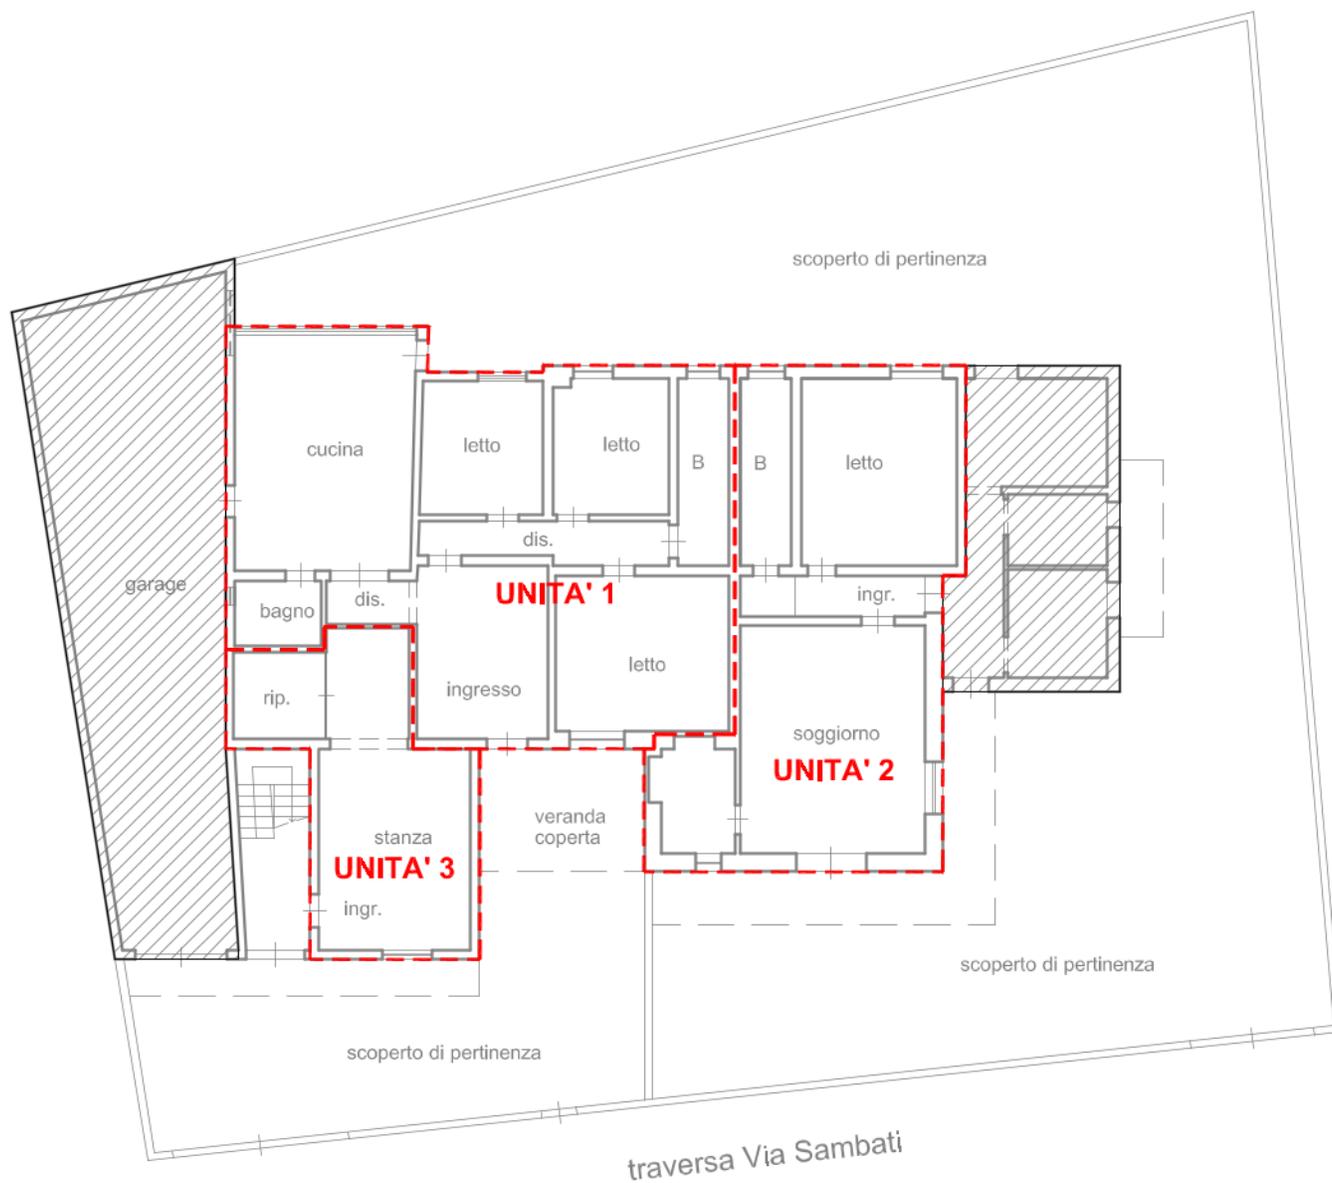

PIANTA PIANO TERRA Scala 1:200
(stato di fatto)

